
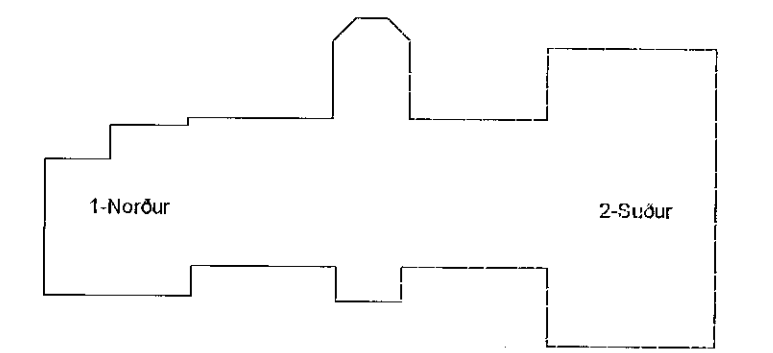


Samþykkt þann  
23. apríl 2021  
F.h. byggingarfráðgjafi / Hafnarfráðgjafi  
Sigurður Steinar Jónsson

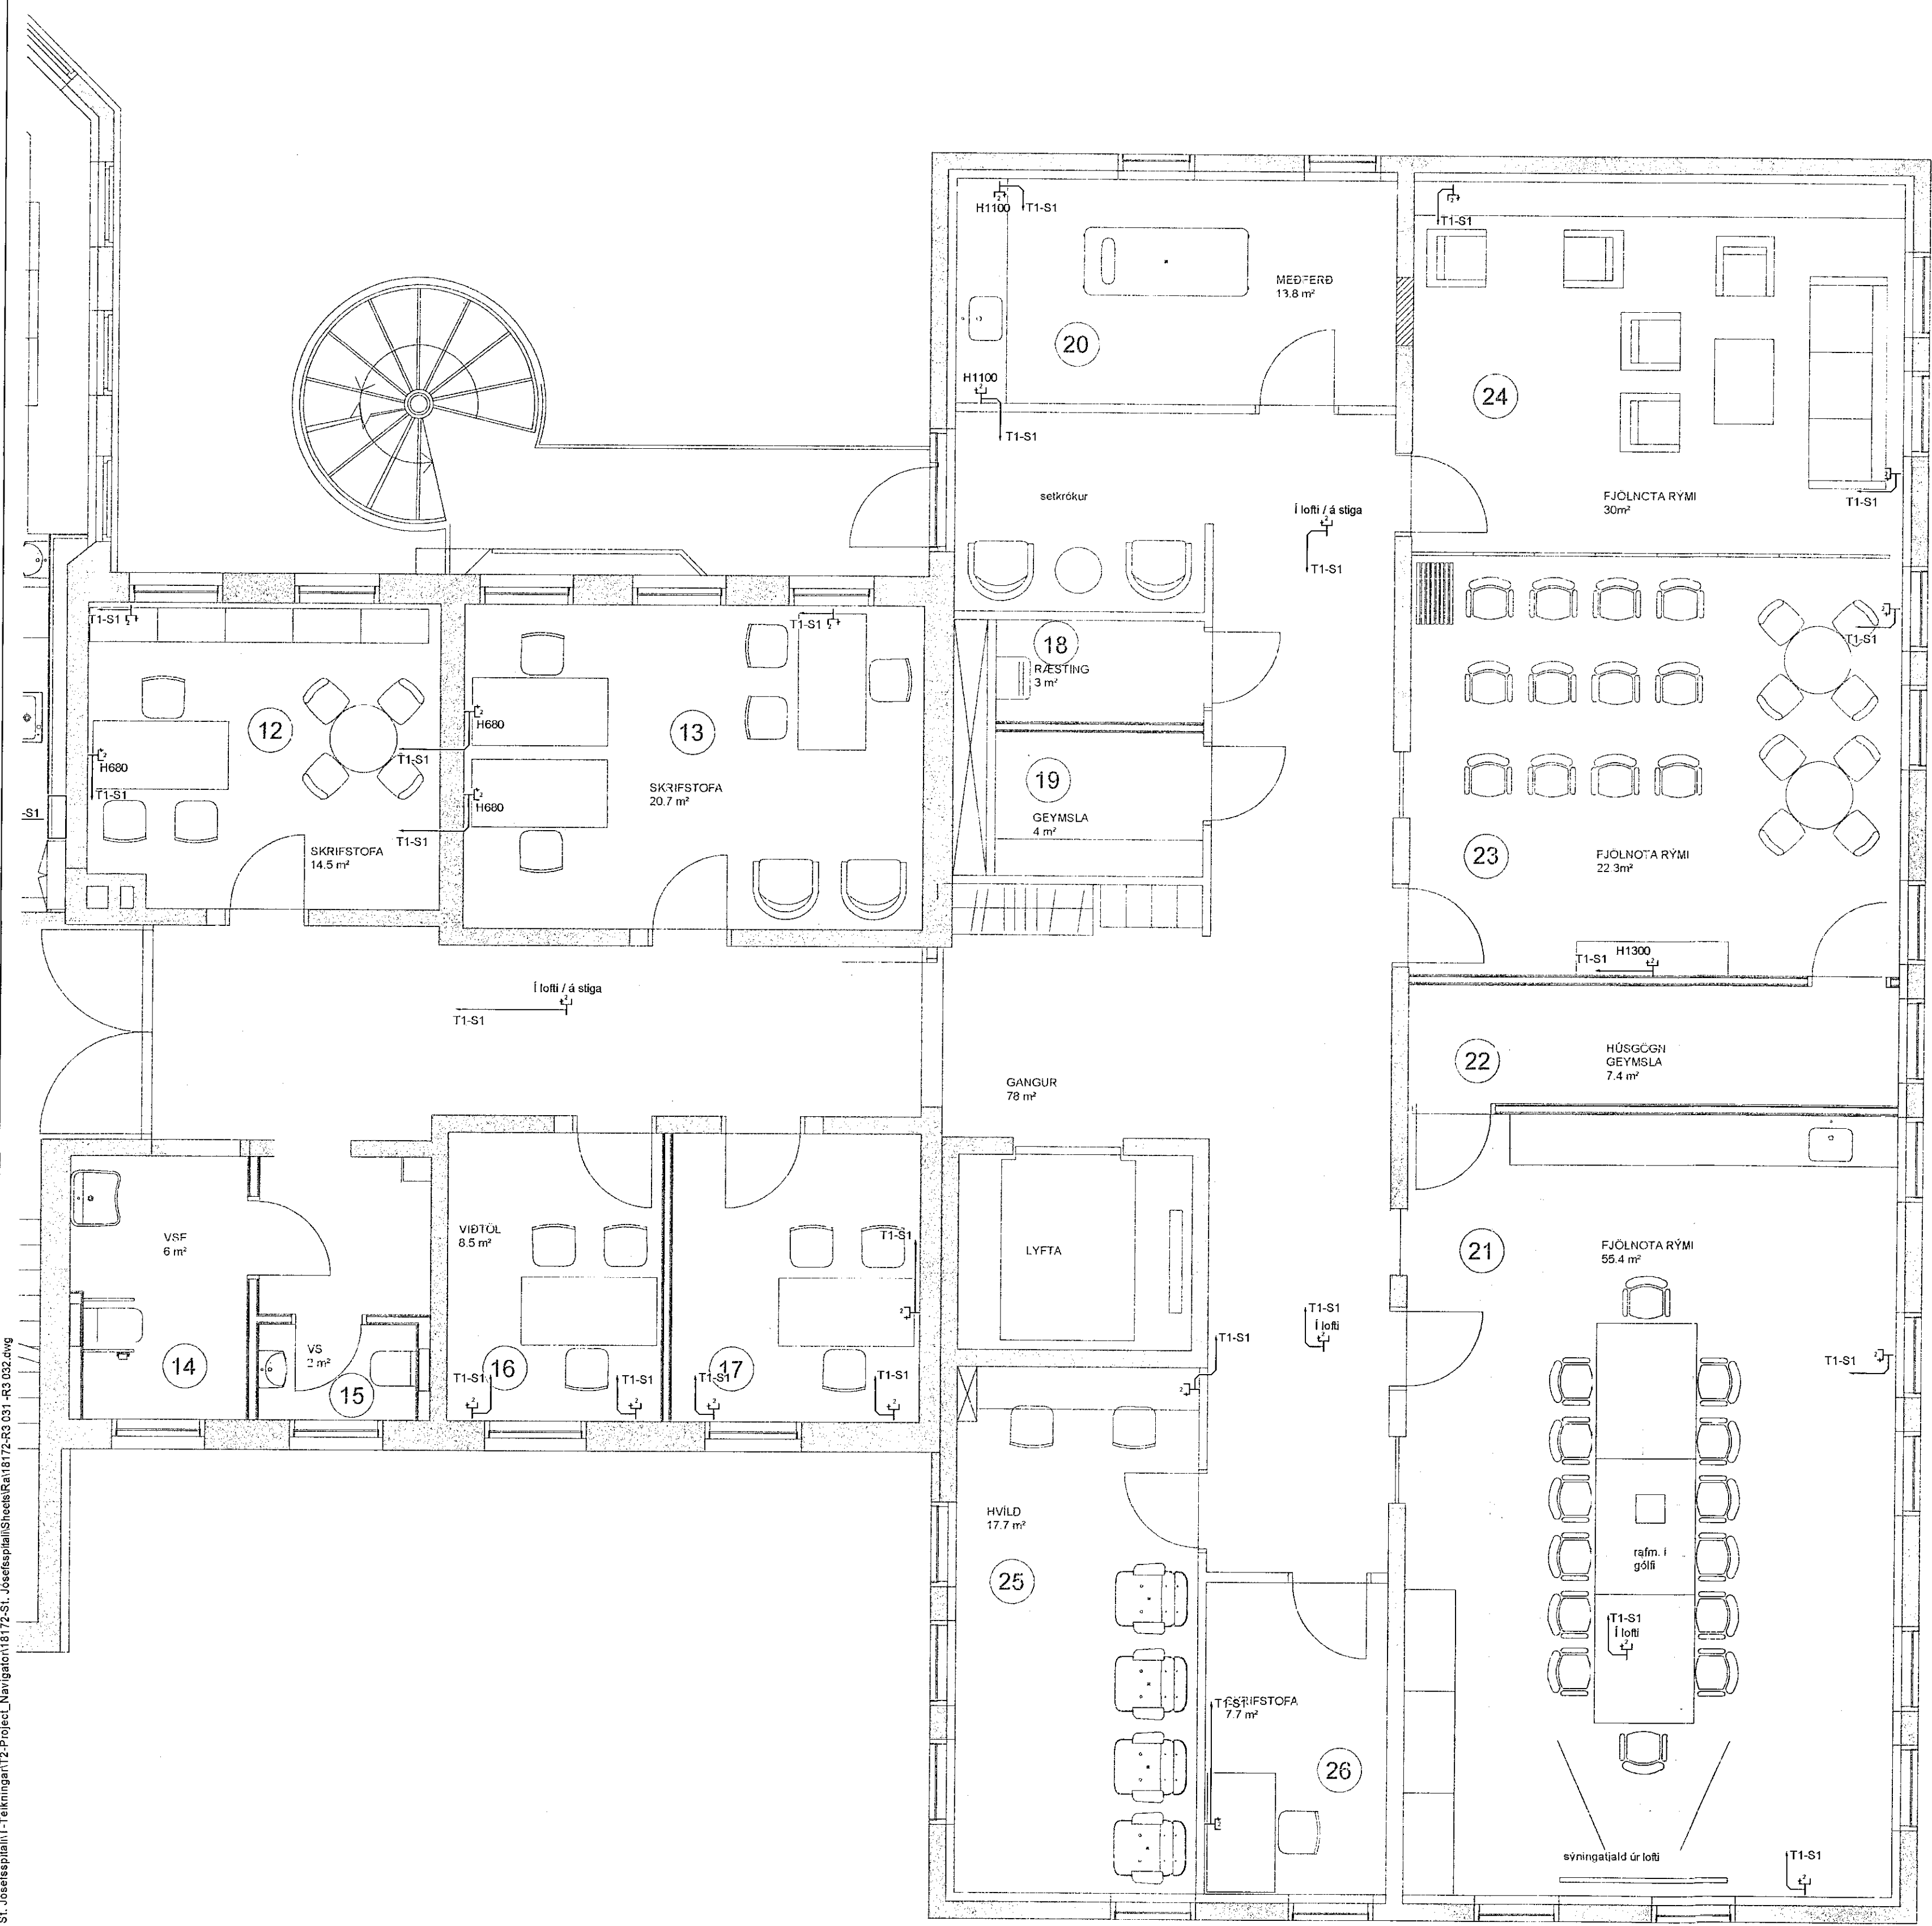

Útg. Dags. Skýring. Hannad/Yfirfarid

**VSBL**  
VERKFRÆÐISTOFA  
Bjarrahrauni 20 / 220 Hafnarfjörður  
Kennitala 710766-2899  
Sími 595 9820  
vsb@vsb.is / www.vsb.is

Dagsetning aðaluppdráttar 10.09.2019			
Áritun hönnunarstjóra —			
Áritun séðhófnuðar Órn Guðmundsson Kt: 220961 2739 • orn@vsb.is			
Verkefni SUBURGATA 41 220 HAFNARFJÖRDUR			
Verkhúsi Rafkerfi Smáspenna 3. hæð Grunnmynd 2			
Hannad BJG	Teiknað BJG	Yfirfarid OG	Kvarði 1:50 / A1
Dags 15.03.2021	Verkefni 18172	Teikning R3 032	Síða Útgáfa

V:\2018\18172\_S1\_Johannesphallinn\_Tekningar\2-Project\_Navigation\18172-S1\_Johannesphallinn\18172-R3-031-R3-032.dwg