


FRÁRENNSLISLAGNIR Í GRUNNI, GRUNNMYND. 1:50

Samþykkt þann

27. apríl 2021

F.h. byggingarfulltrúans í Húsnæðisráði
Sigurður Steinar Jónsson

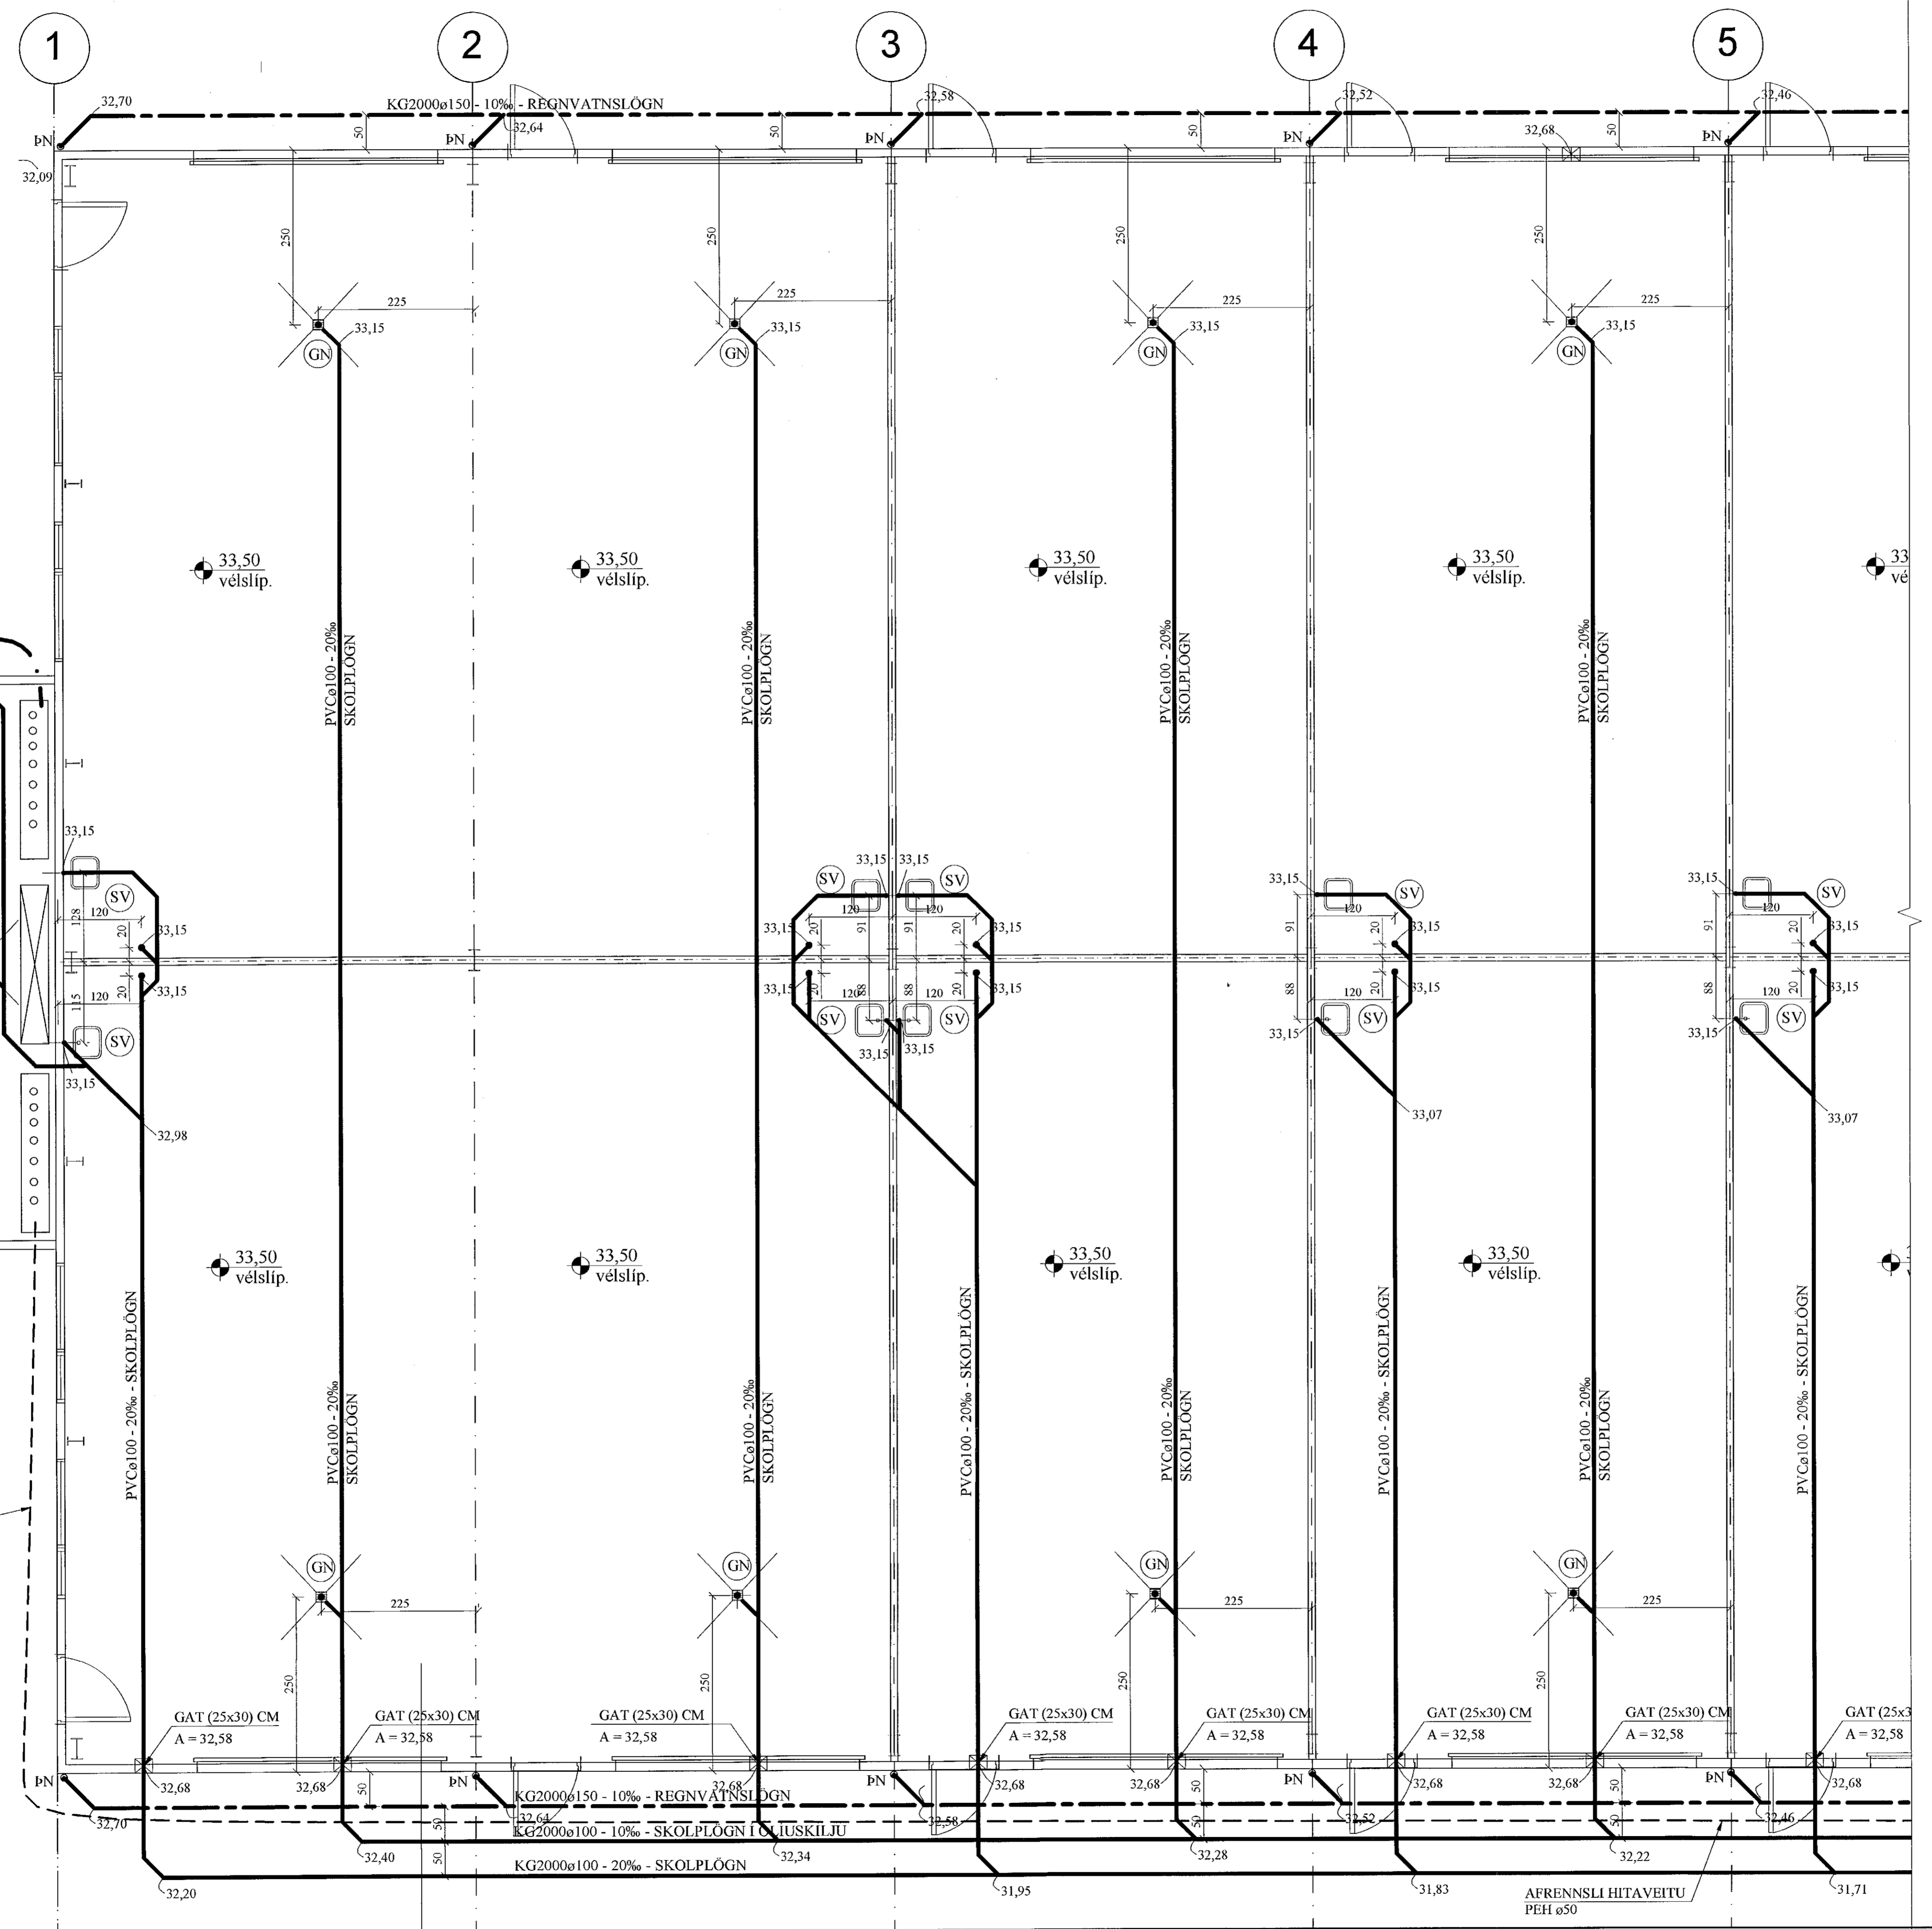

FRAMHALD,
SJÁ TEIKN. NR. 2-04

Hafnarfjarðarbær
Umhverfis- og skipulagssvið
umhverfis- og veitustjórn

JÓN KRISTJÁNSSON BYGGINGARVERKFRÆÐINGUR
KT: 210754-4829

BREYTINGAR

TILVÍSANIR:

SKÝRINGAR..... SJÁ TEIKN. NR. 2-01

Reikn.	JKR	Feb. '21	Útgefið:	12.02.2021
Teikn.	VP	Feb. '21	Kvæði:	1:50
Aln.				
Samþ.				

DOFRAHELLA 5
Hafnarfjörður

Nr. 2-03

Verkhúti
FRÁRENNSLISLAGNIR
Í GRUNNI, GRUNNMYND.

Verkefnahefni
Jóns Kristjánssonar ehf.
Árnúlla 19
108 Reykjavík
Sími: 537 0007 / Fax: 72 3154
Kf: 590817-0300
Netfang: jóns54@gmail.com