


FRÁRENNSLISLAGNIR Í GRUNNI, GRUNNMYND. 1:50

Samþykkt þann
27. apríl 2021
F.h. byggingarfulltrúans í Hafnarfirði
Sigurður Steinar Jónsson

FRAMHALD,
SJÁ TEIKN.
NR. 2-03

FRAMHALD,
SJÁ TEIKN. NR. 2-05

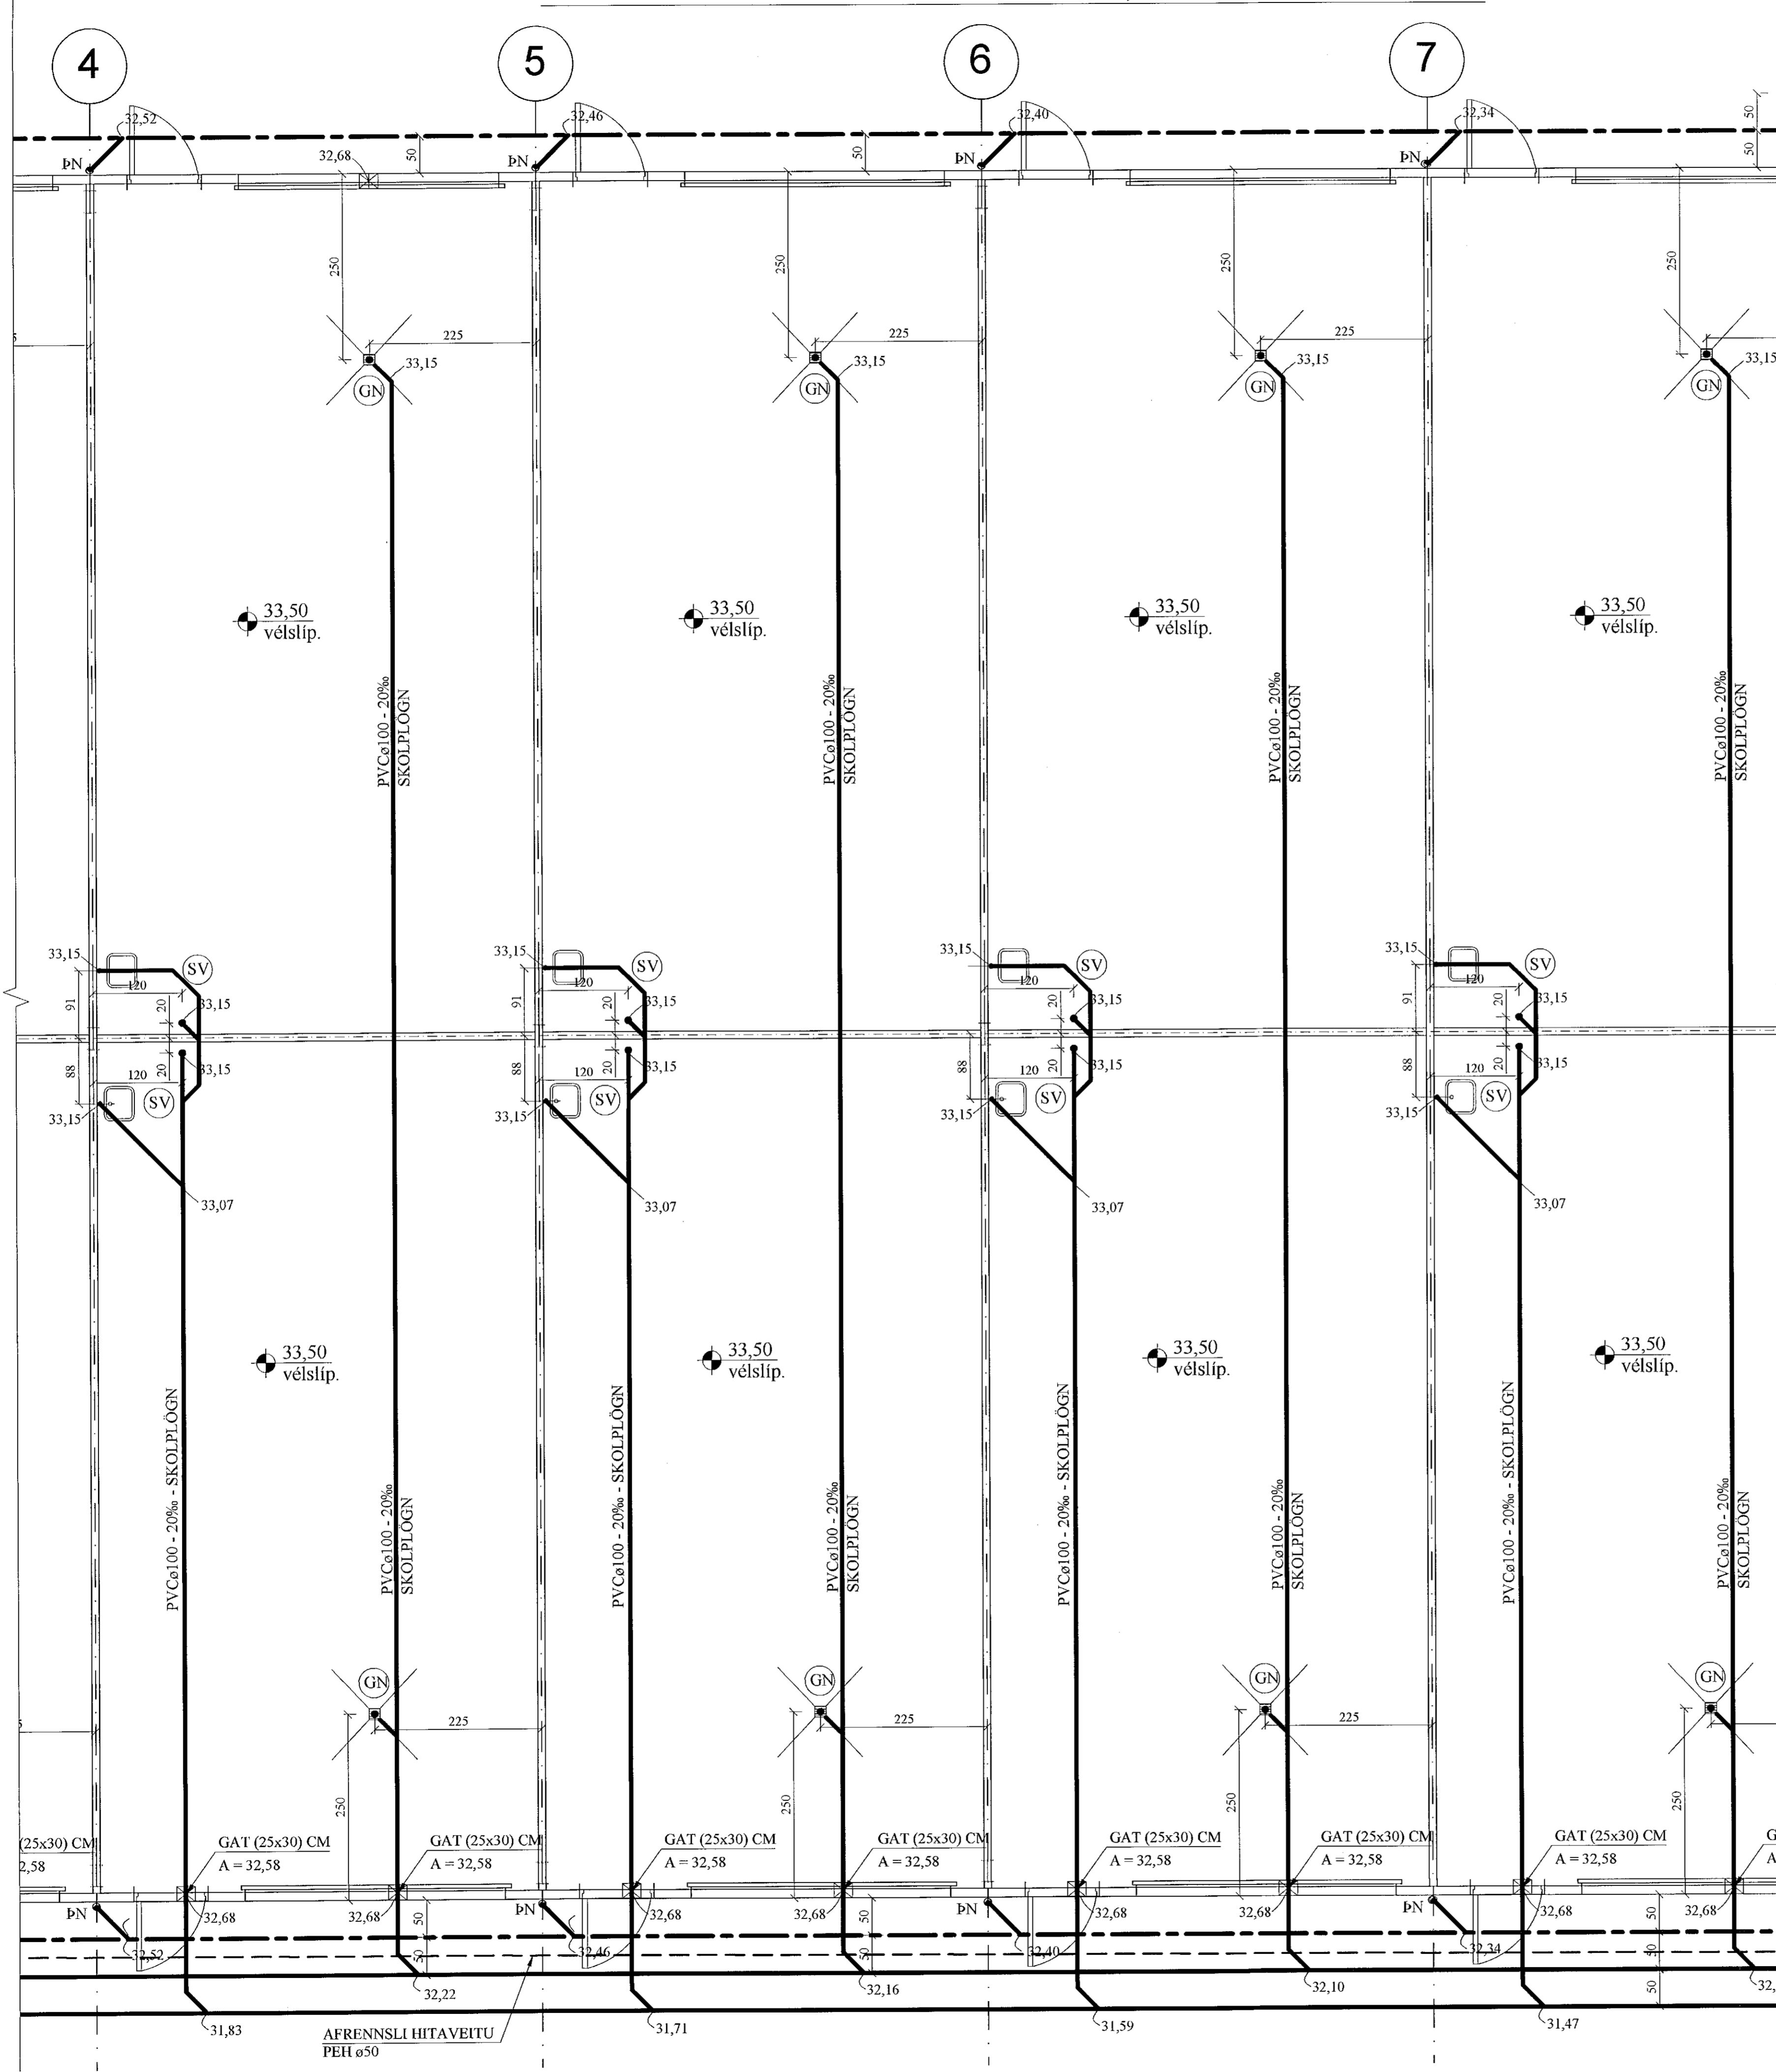

Hafnarfjarðarbær
Umhverfis- og skipulagssvið
umhverfis- og velustjórn

JÓN KRISTJÁNSSON BYGGINGARVERFRÆDINGUR
KT: 210754-4829

BREYTINGAR

TILVÍSANIR:
SKÝRINGAR..... SJÁ TEIKN. NR. 2-01

Sauveit

[Signature]

Reikn.	JKR	Feb. '21	Útgefið:	12.02.2021
Teikn.	VP	Feb. '21	Kvarði:	1:50
Ath.				
Samþ.				

DOFRAHELLA 5
Hafnarfirði

Verkhiluti
FRÁRENNSLISLAGNIR
Í GRUNNI, GRUNNMYND.

Nr. 2-04
Verkefisstofa
Jóna Kinnbjörnssonar ehf.
Arnalds 19
108 Reykjavík
Sími: 531 0002/Gsm: 772-3154
Kt: 540817-0300
Netfang: jkvs54@gmail.com