

FRÁRENNSLISLAGNIR Í GRUNNI, GRUNNMYND. 1:50

Samþykkt þann

27. apríl 2021

F.h. byggingarfulltrúans í Hafnarfirði  
Sigurður Steinar Jónsson

FRAMHALD,  
SJÁ TEIKN.  
NR. 2-04

FRAMHALD,  
SJÁ TEIKN.  
NR. 2-06

Hafnarfjarðarbær  
Umhverfis- og skipulagssvið  
umhverfis- og veitustjórn

JÓN KRISTJÁNSSON BYGGINGARVERKFRÆÐINGUR  
KT: 210754-4829

BREYTINGAR


TILVÍSANIR:  
SKÝRINGAR..... SJÁ TEIKN. NR. 2-01

Reikn.	JKR	Feb. '21	Útgefið:	12.02.2021
Teikn.	VP	Feb. '21	Kvarð:	1:50
Samþ.				

DOFRAHELLA 5  
Hafnarfirði

Verkhlufti  
FRÁRENNSLISLAGNIR  
Í GRUNNI, GRUNNMYND.

Nr. 2-05  
Veftraðstöfa  
Jóna Kristjánsdóttir ehf.  
Árnúlla 19  
108 Reykjavík  
Sími: 534 4002 (dæg.) / 772 3154  
Fél: 5401174320  
Netfang: jons54@gmail.com

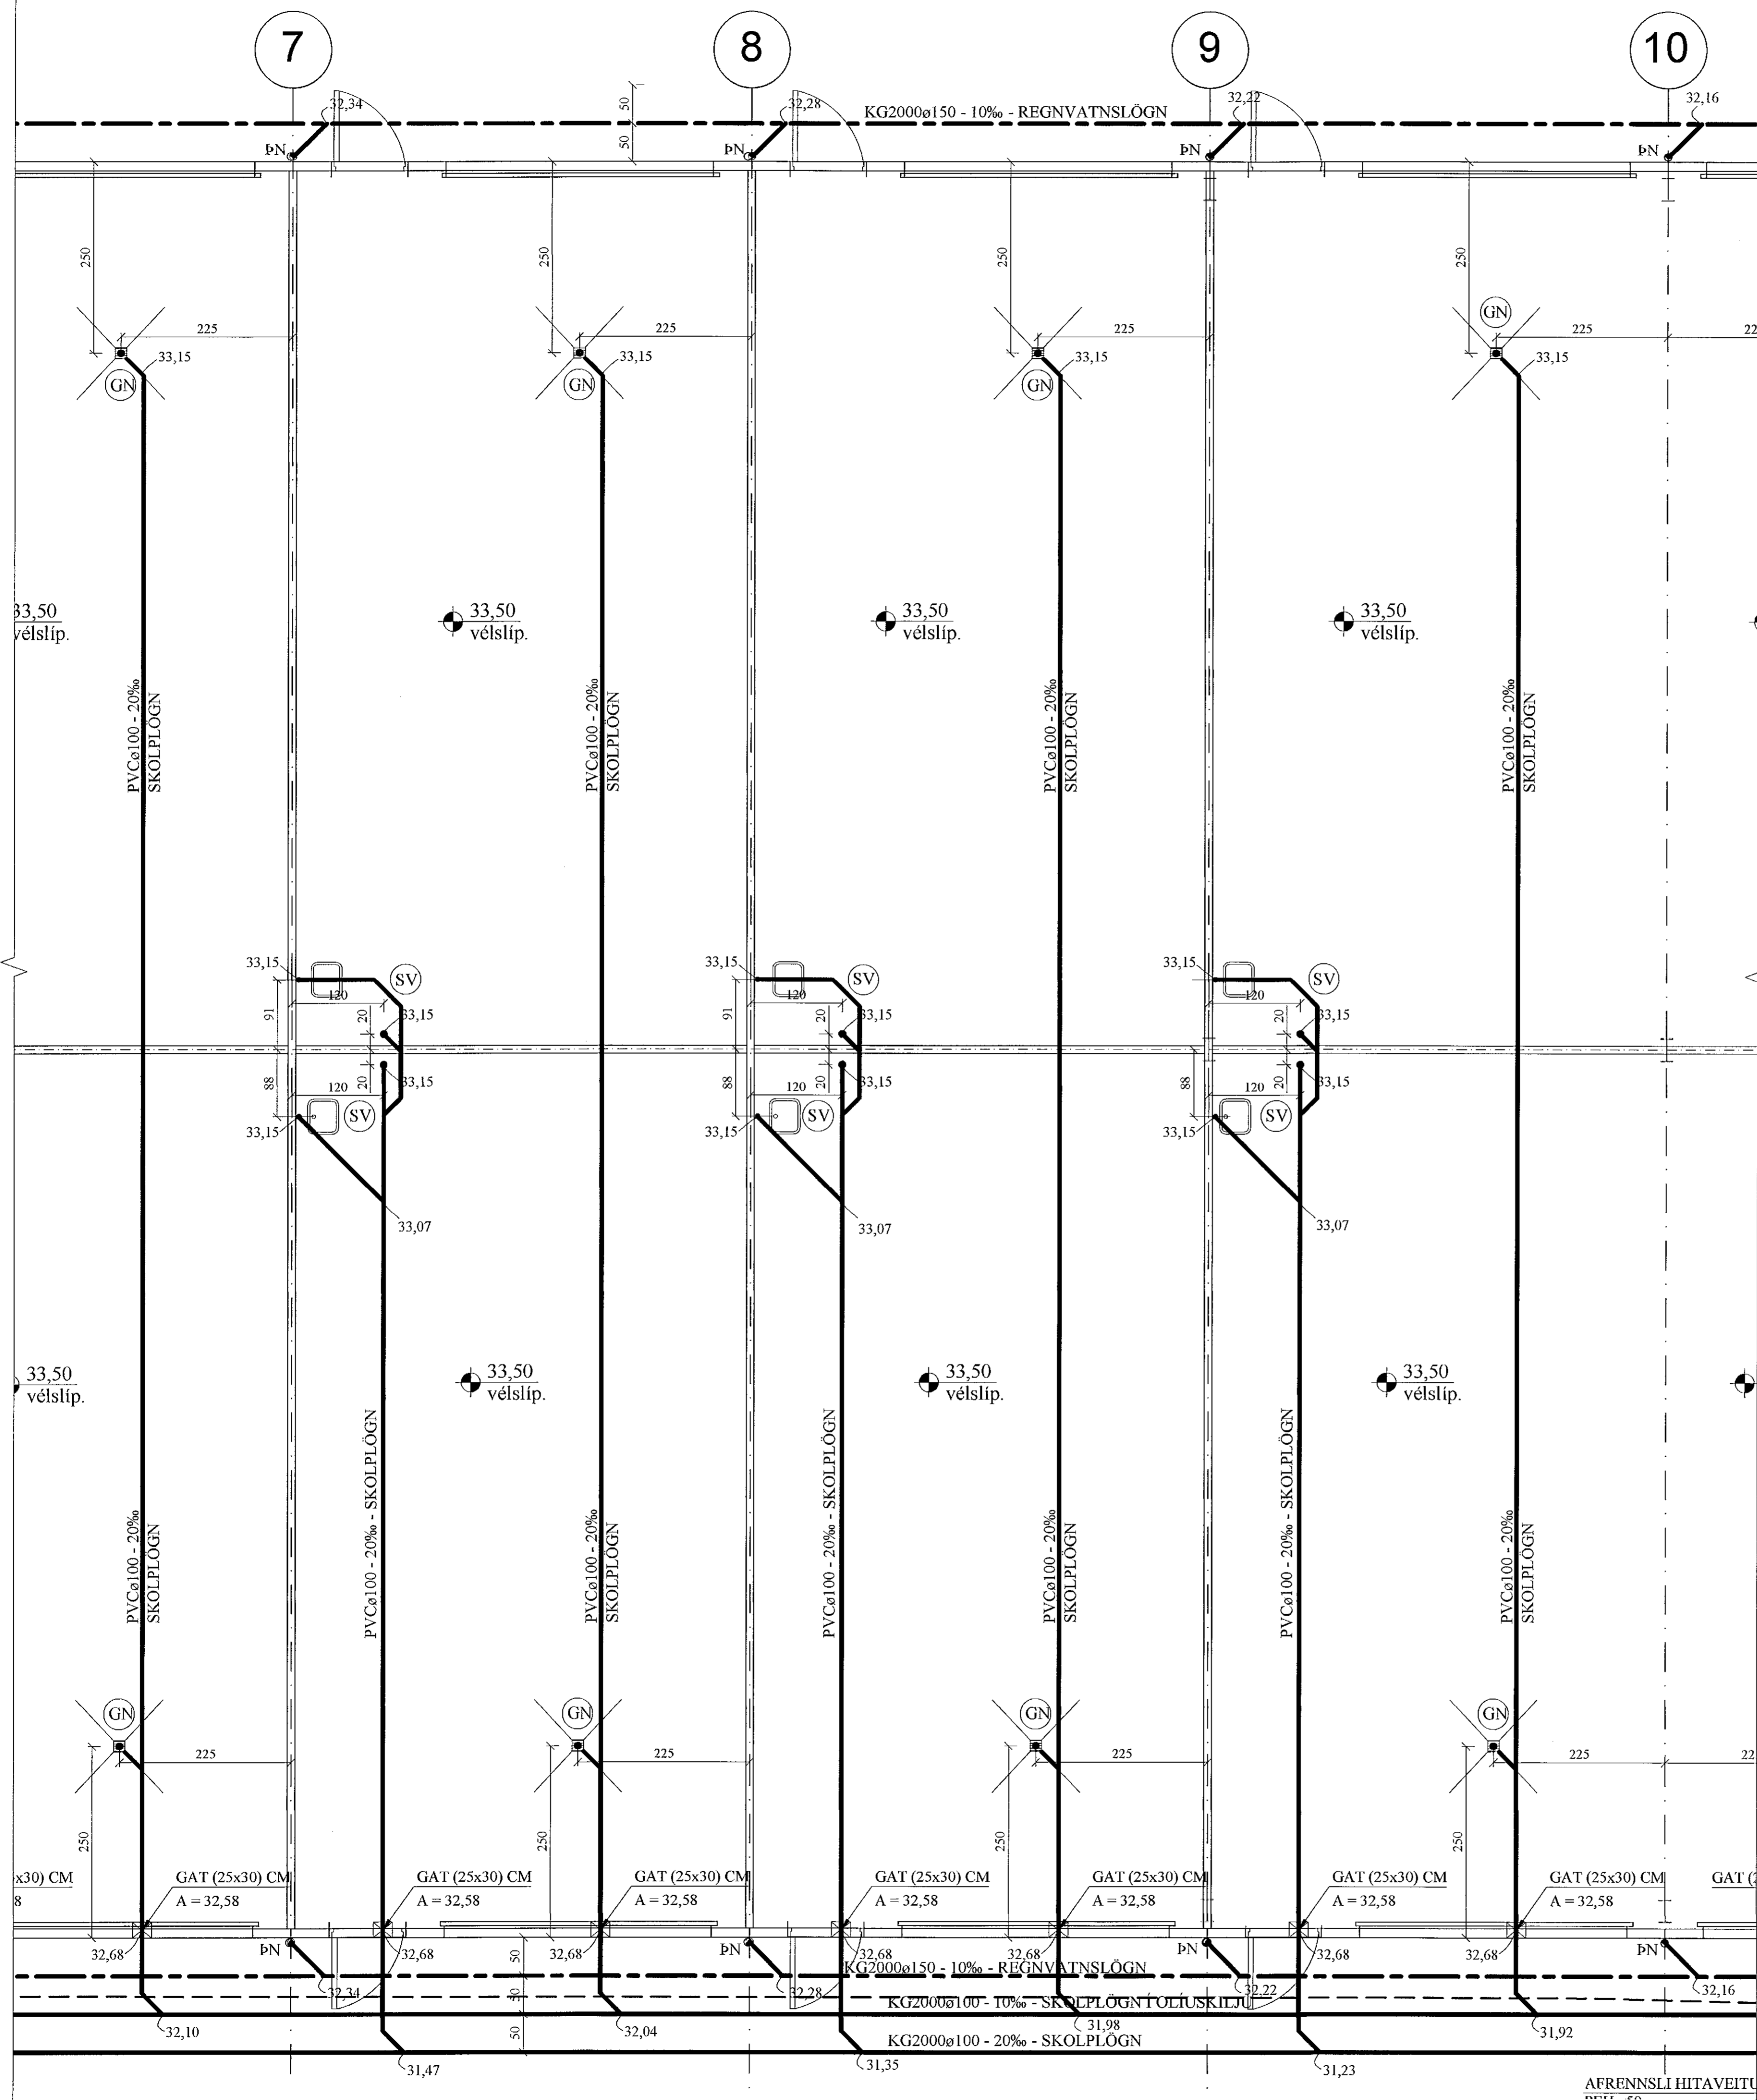

AFRENNSLI HITAVEITU