



# FRÁRENNSLISLAGNIR Í GRUNNI, GRUNNMYND. 1:50

Samþykkt þann

27. apríl 2021

F.h. byggingarfulltrúans í Hafnarfirði  
Sigurður Steinar Jónsson

FRAMHALD,  
SJÁ TEIKN.  
NR. 2-04

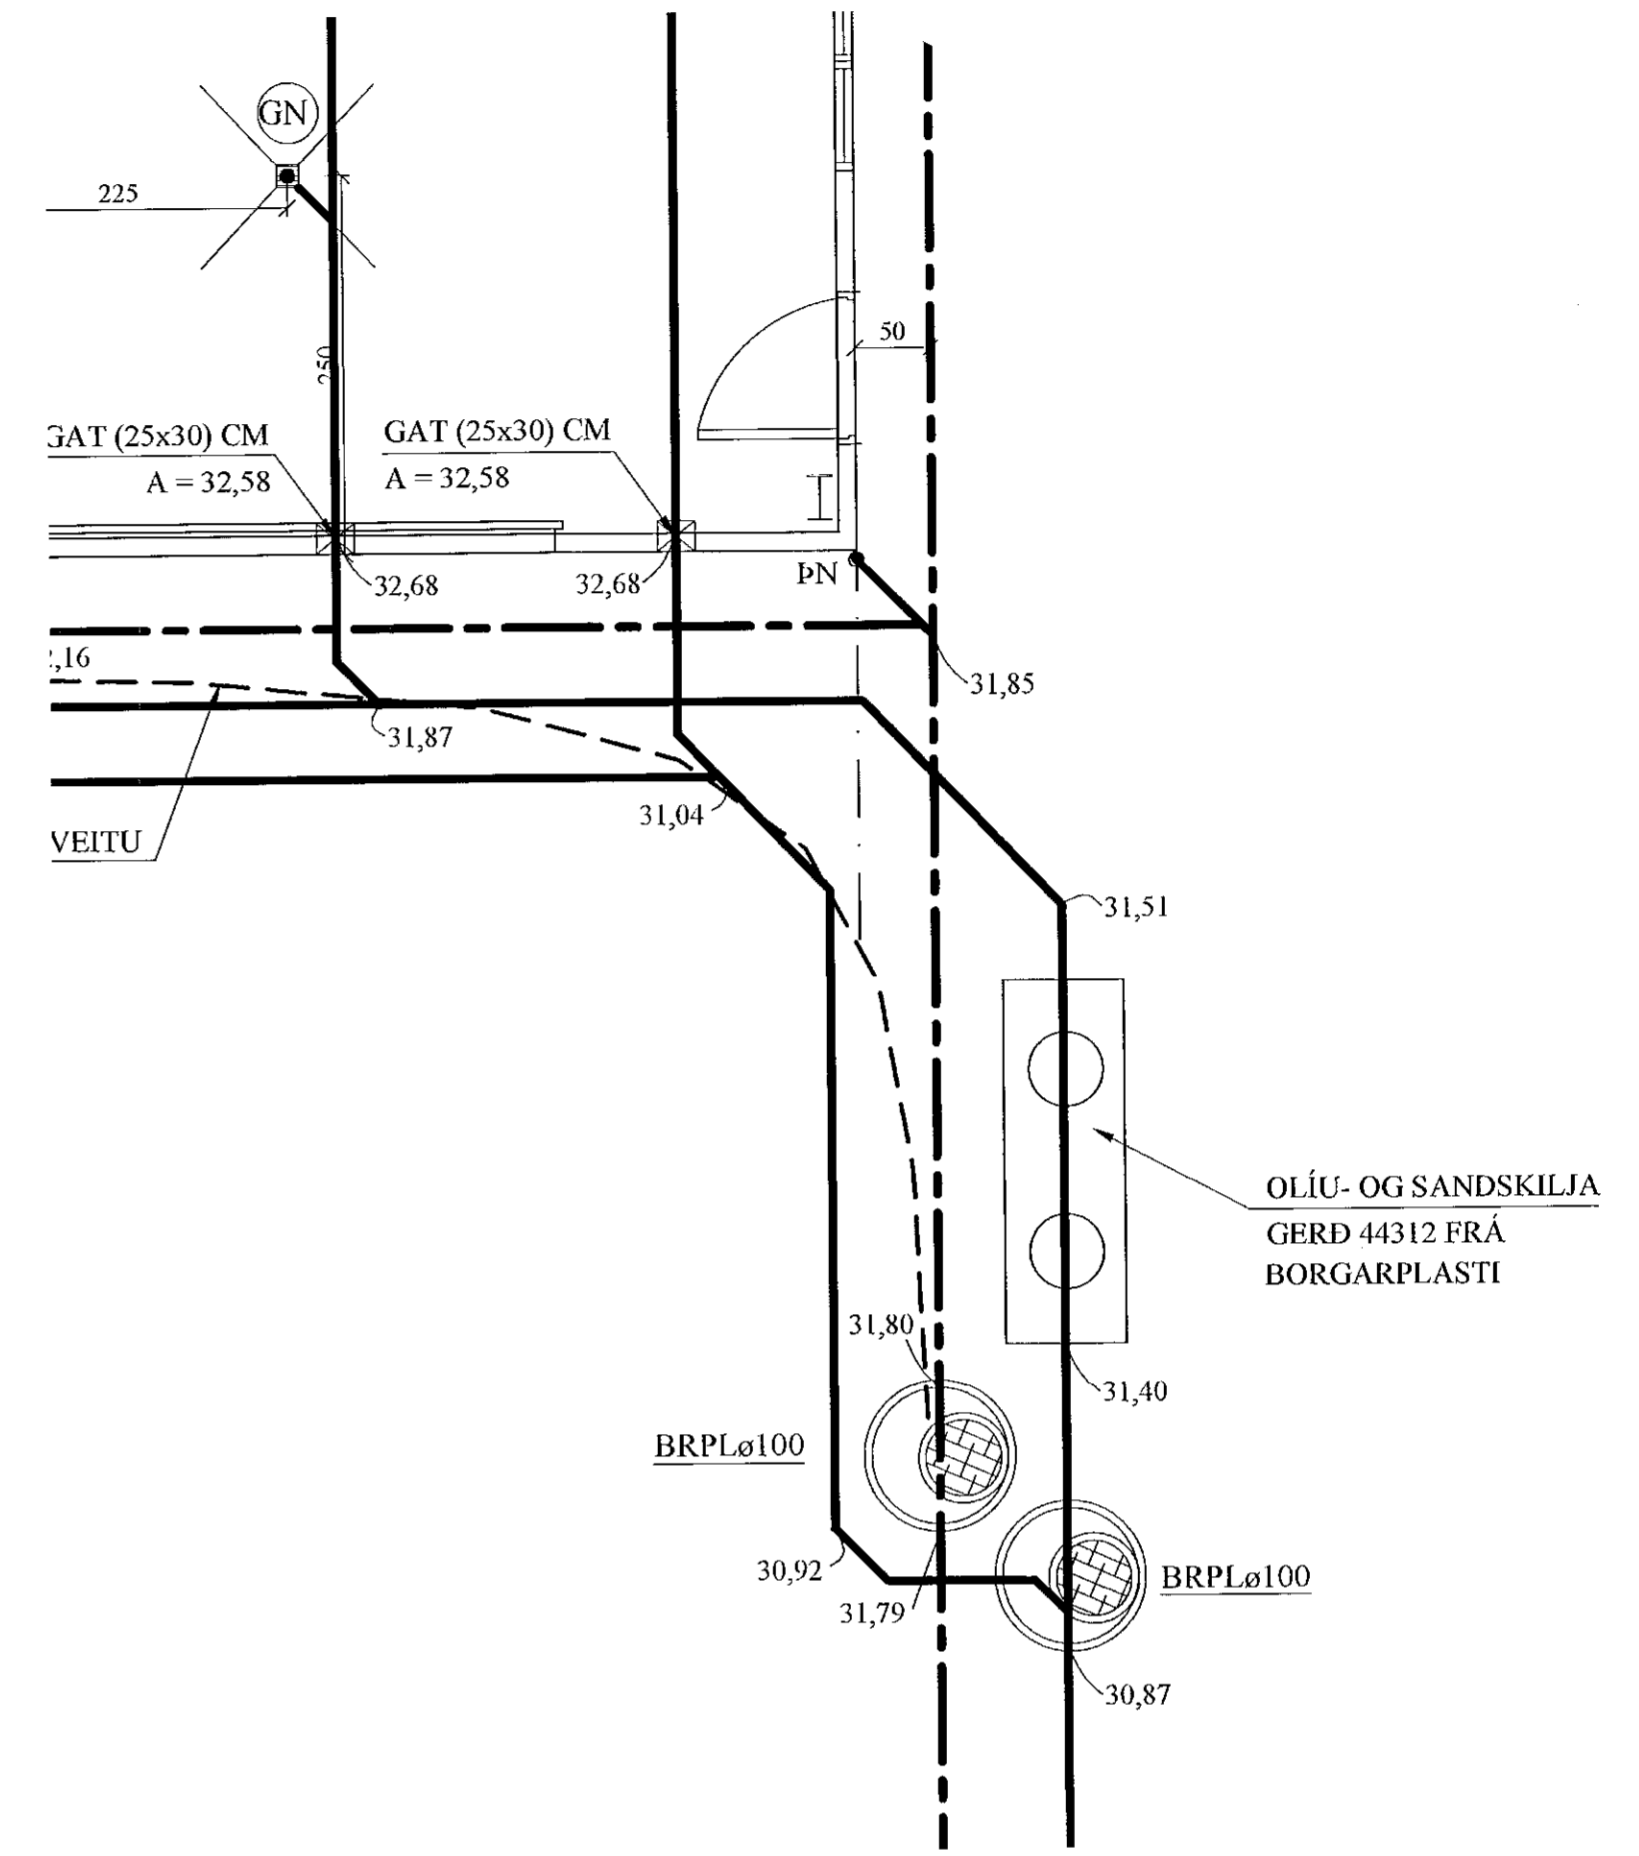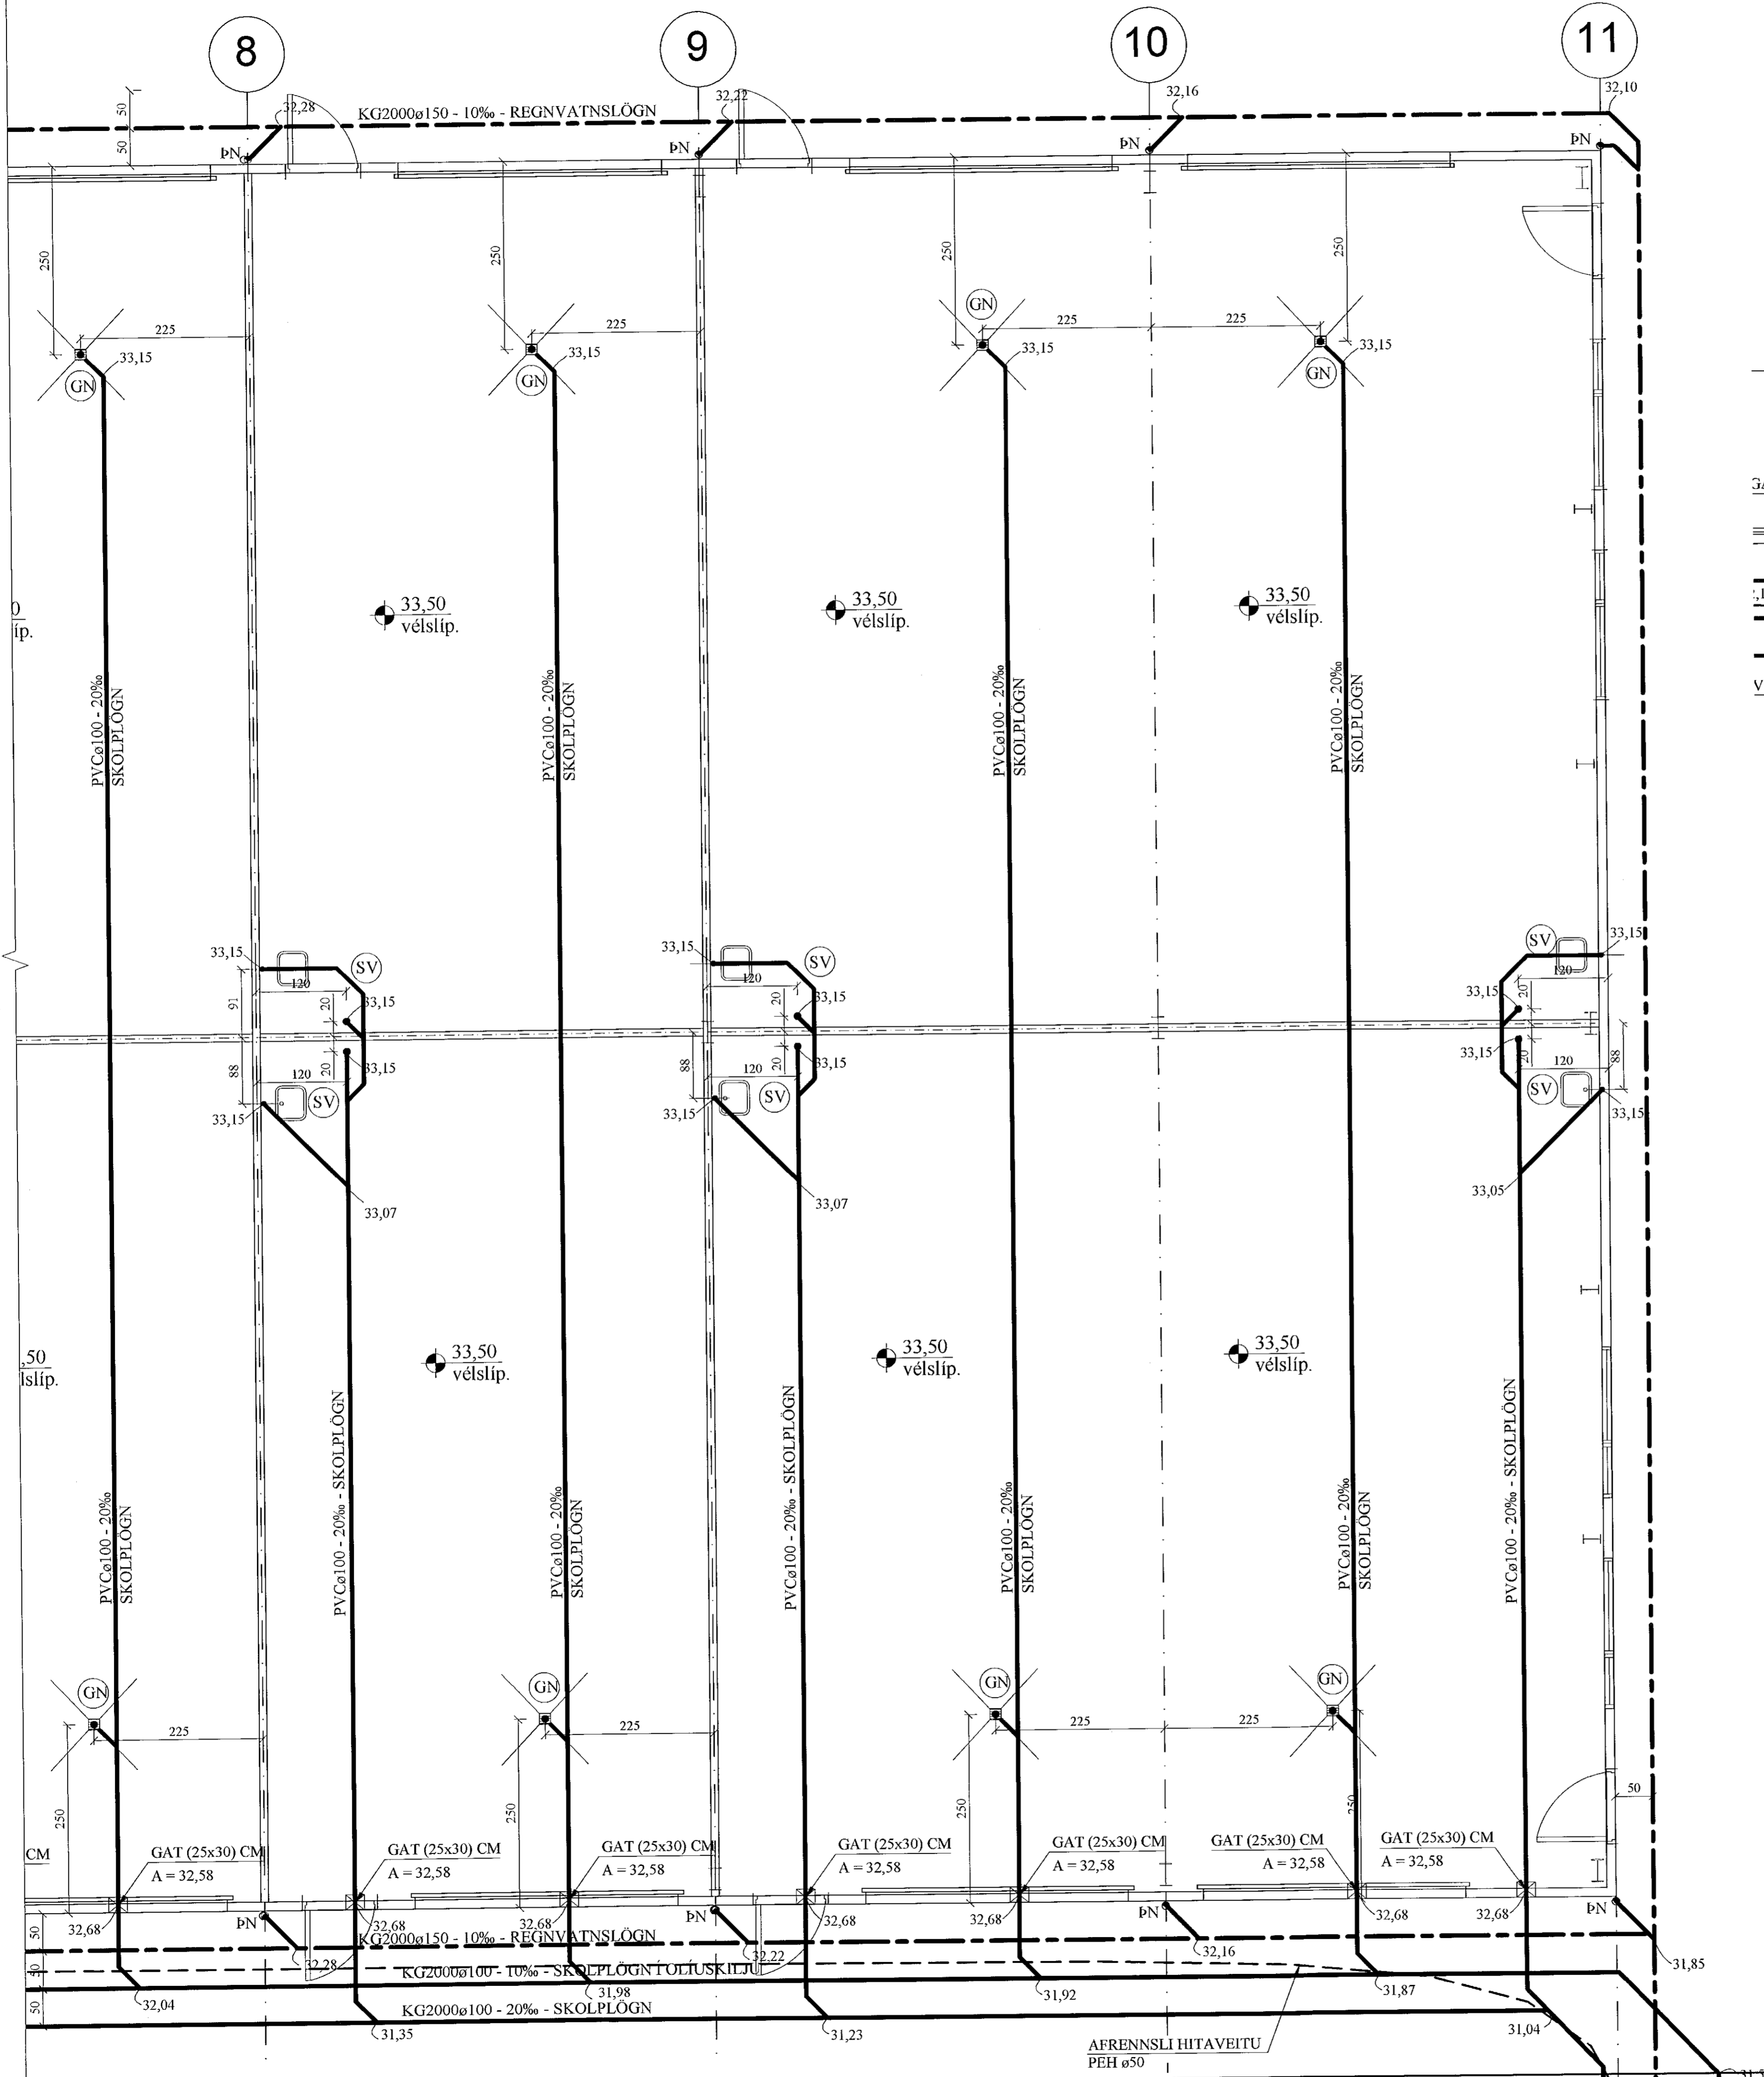

Hafnarfjarðarbær  
Umhverfis- og skipulagssvið  
umhverfis- og veitustjórn

JÓN KRISTJÁNSSON BYGGINGARVERKFRÆÐINGUR  
KT: 210754-4829

BREYTINGAR

TILVÍSANIR:

SKÝRINGAR..... SJÁ TEIKN. NR. 2-01

Reikn.	JKR	Feb. '21	Útgefð.	12.02.2021
Teikn.	VP	Feb. '21	Kvartö:	1:50
Ath.				
Samþ.				

DOFRAHELLA 5

Nr. 2-06

Verkhliuti  
FRÁRENNSLISLAGNIR  
Í GRUNNI, GRUNNMYND.

Veifraðstöða  
Jón Kristjánsson eirf  
Árnúlla 19  
108 Reykjavík  
Sími: 537-0302 GSM: 772-3154  
Hl: 5492917-0300  
Hafnarfjorur@gmail.com