


2,2x2,2 Ei.60Csm	Brunalokanir
GN	Göfniðurfali
LR	Loftraesting
→ UT	Neyðarlýsing

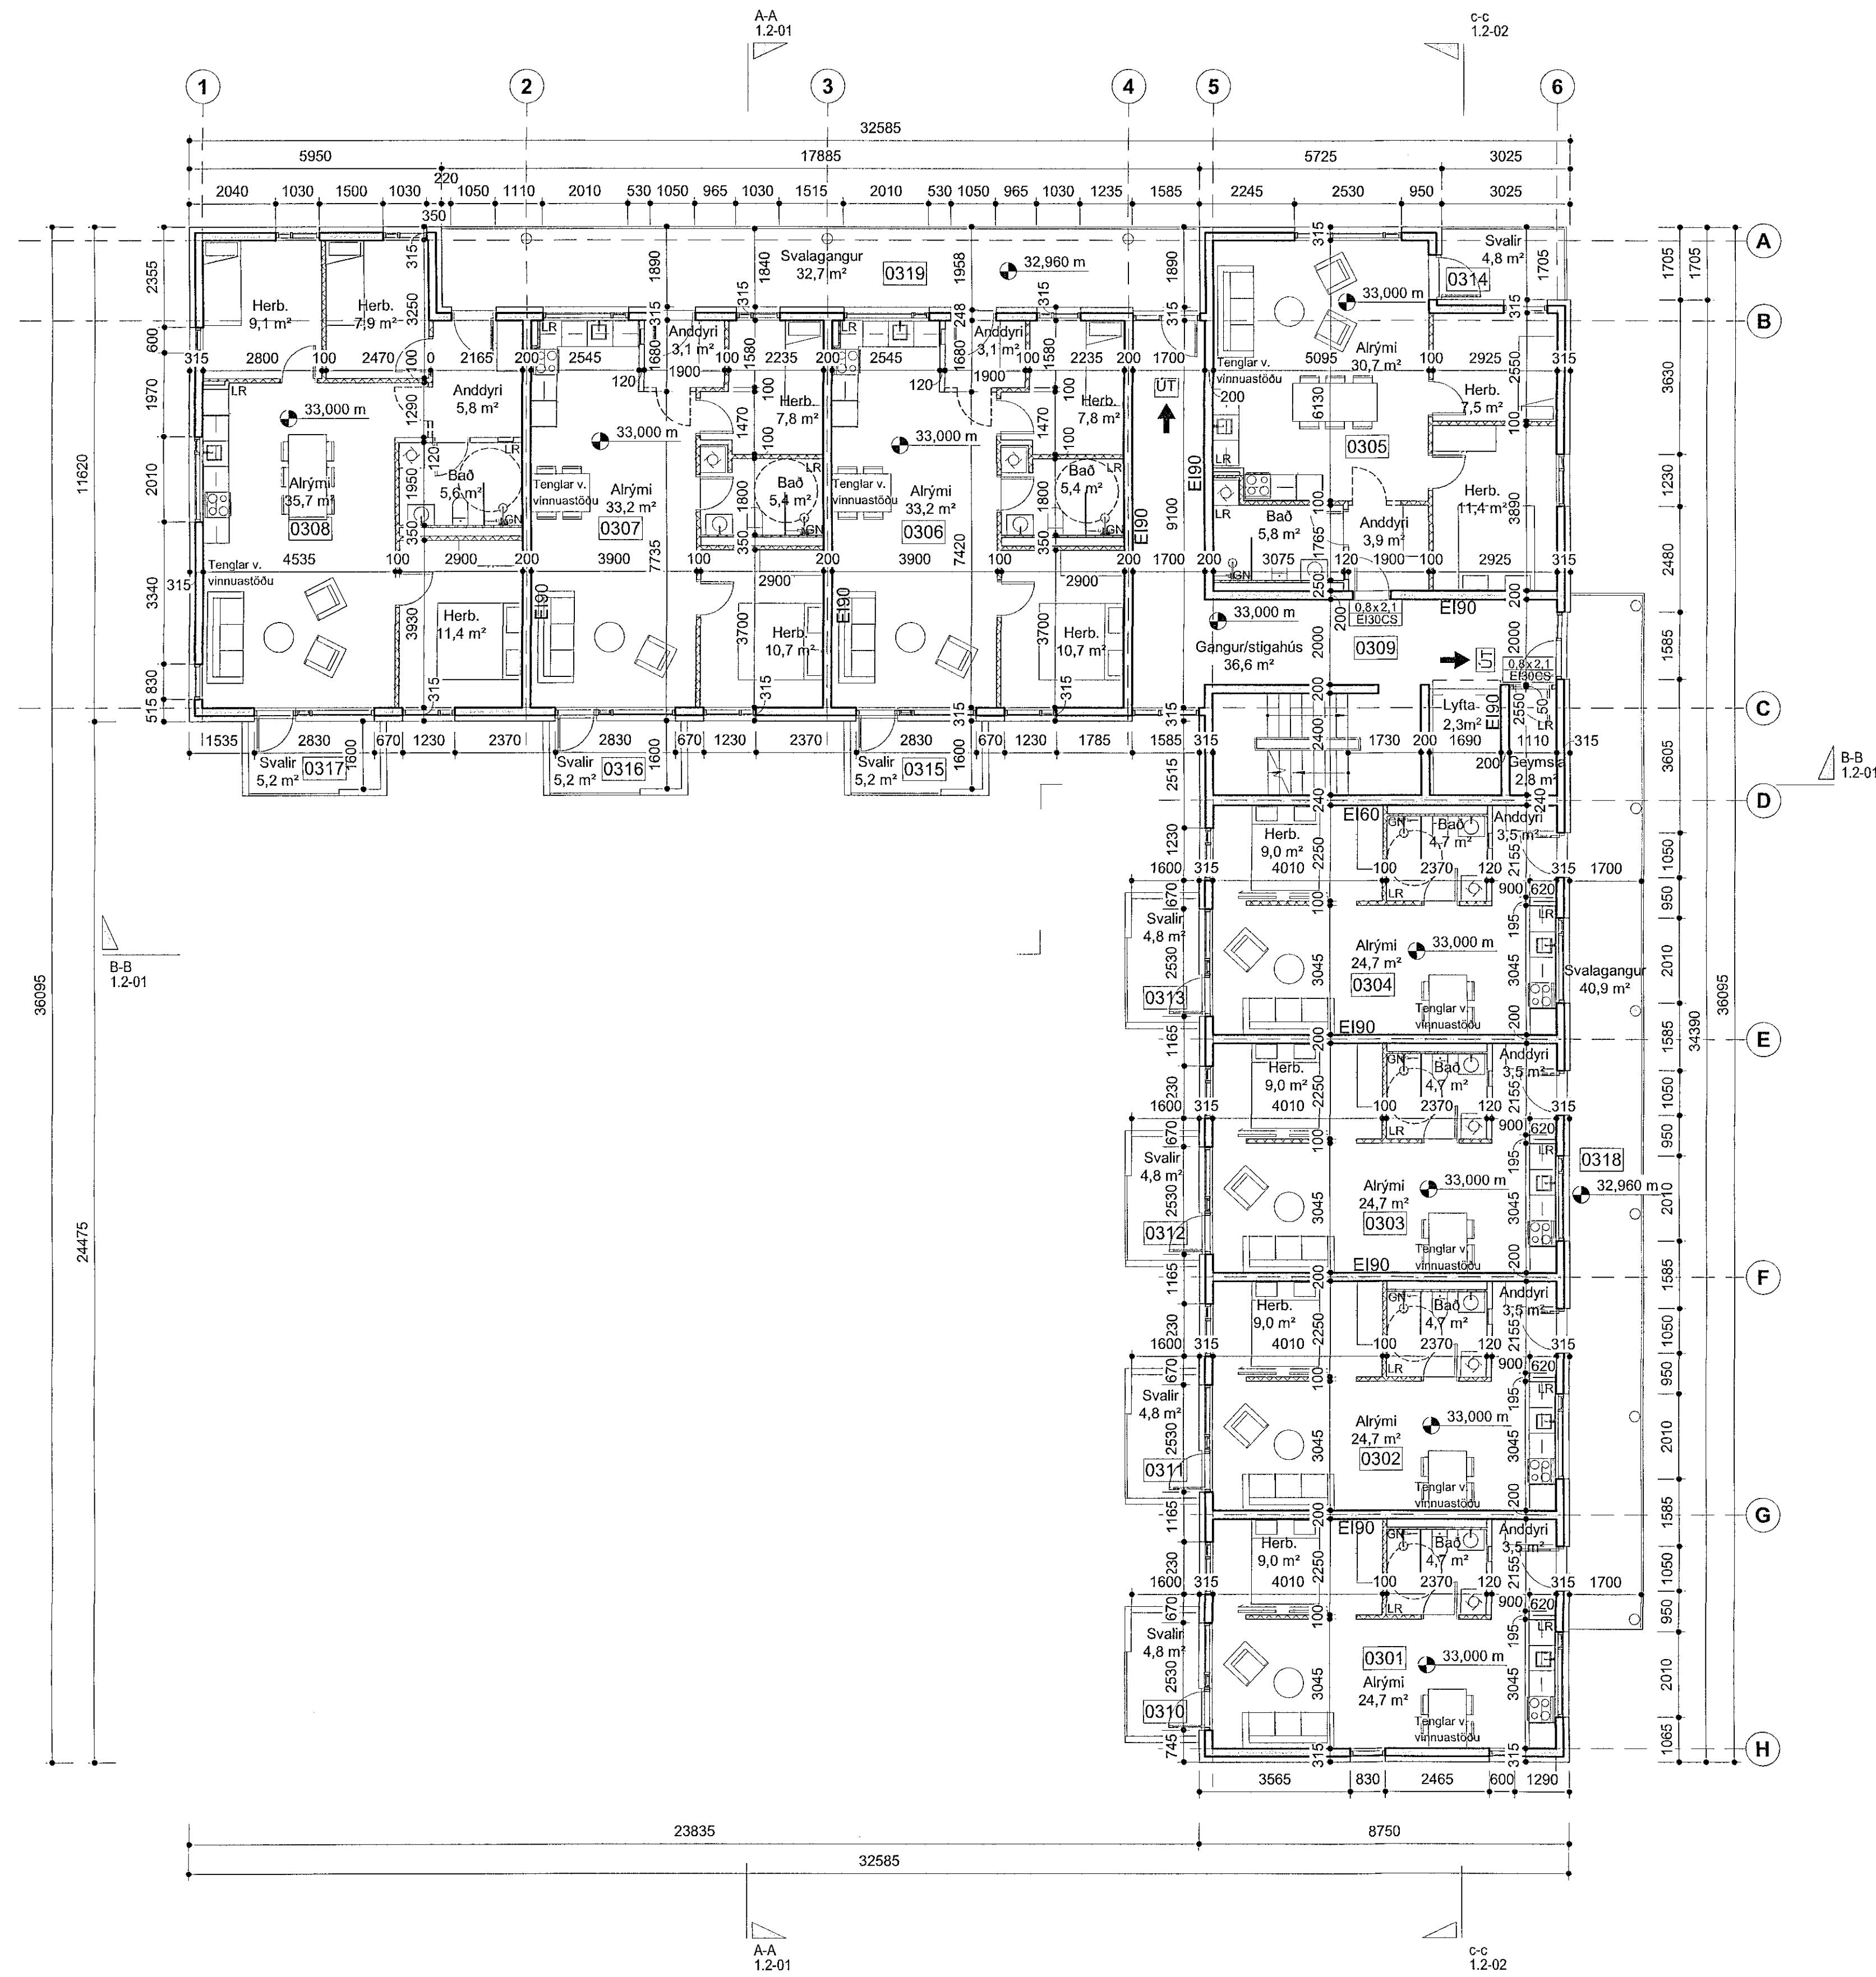

SHS  
27.04.2021

A 19.04.2021 HI Leiðrétt v. aþugas. b.fulltr.  
BREYTINGAR



VERKHEITI  
**Nónhamar 1-3, 221 Hafnarfj.  
Fjölbýlishús, mhl 02, 03, 04  
Aðaluppdrættir**

VERK  
**Grunnmynd 3.hæð**

MÁL:  
1 : 100  
HÁNNAD:  
ÁÁ  
YFIRFARIR:  
ISC  
VERKNAEMER

DACS:  
25.03.2021  
TEIKNAD:  
HÍ/IL  
FL. TEIKNINGANÖMUR  
GTC

753-16 04 1.1-31 A

SAMF. Ásgeir Ásgeirsson

2021.04.19  
MANNTAL  
BYGGINGAR

Öll árit og stíll tekið. Öð. hlutur er hlutur samþykktu hlutnaðs, skv. ákvæðum hlutnaðsálag.