


LYKILMYND M1:1000

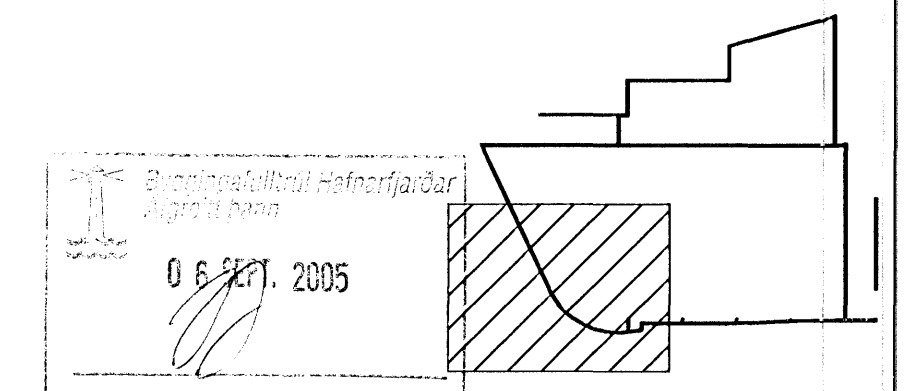

ÁRITUN ADALHÖNNUDAR KT

SJÁ SKÝRINGAR Á TEKN NR. -1-00

NR	DAGS	BREYTING	SAMB



TJARNARVELLIR 15

UNDIRSTÖÐUR
GRUNNMYND 3 HLUTI

MKV 150	TEKN FBS	DAGS ÚTG 27.08.05	TEKN NÚMUR 1061-1-03
ÁRITUN HÖNNUNAR	KT	SAMB YKKT	
		DAGS BREYTINGAR	BREYTING NR