



FESTING REIMA Á VEGG OG BITA M1:10

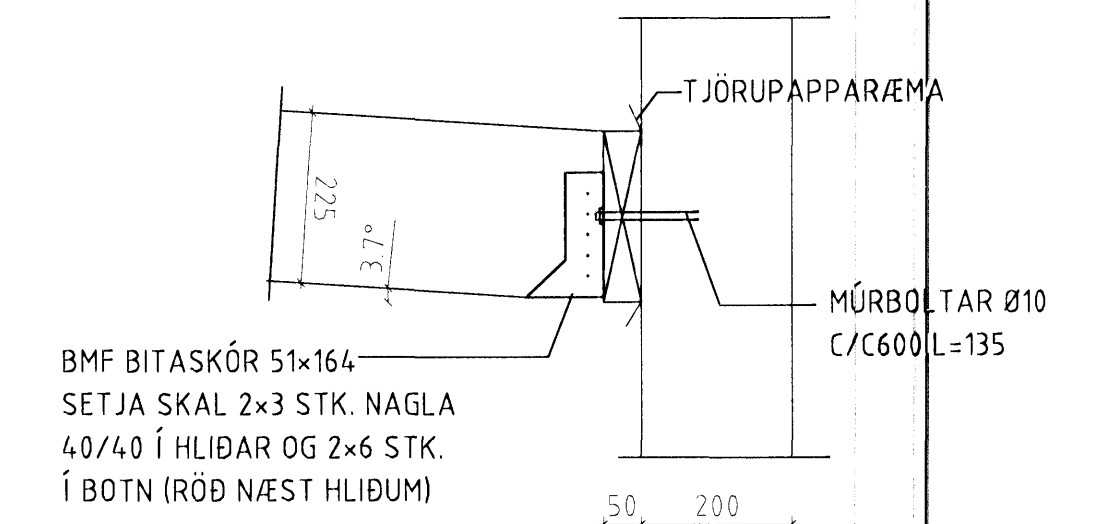

SNID Í FESTINGU VINKLA M1:5

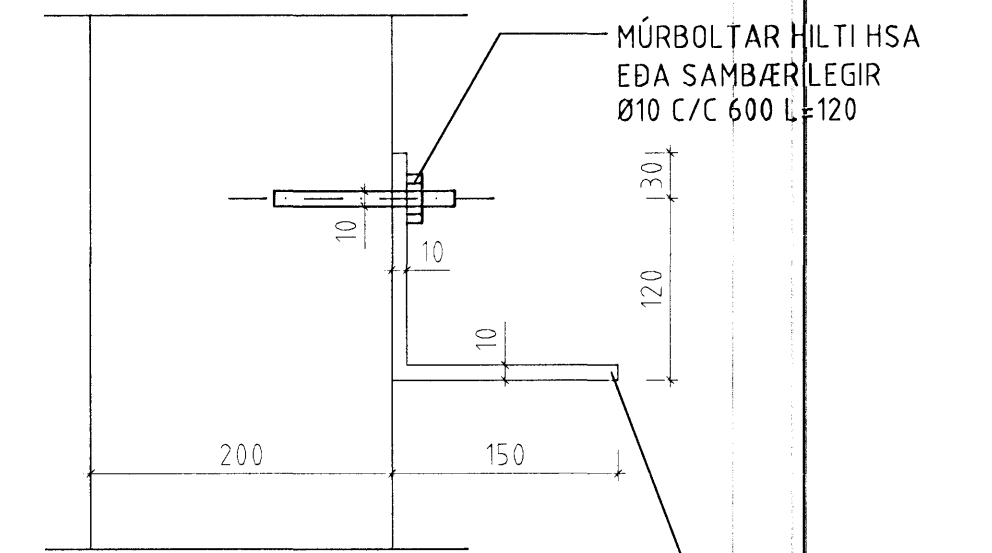

SÝNILEGUR HLUTI VINKLA SKAL GRUNNAÐUR MED VIÐURKENNÐRI RYÐVARNARMENJU OG MÁLAÐUR Í HVÍTUM LIT RAL 9019

OFANÁ LÍMTRÉBITA OG STÁLGRINDARSPERRUR KOMI LÁTTAK ÞAKEININGAR (INNFLYTJANDI FAGTÚN) UPPGEFNIR KÓTAR ERU ÁSETUR FYRIR ÞAKEININGAR

[Signature]
KT
SJÁ SKÝRINGAR Á TEIKN NR. -1-00

NR.		DAGS		BREYTING		SAMB.	
ferill VERKFRÆÐIS TOFA							
TJARNARVELLIR 15							
ÞAKVIRKI GRUNNMYND OG SNID				Breytingafultrúi Hámarfjarðar Algreitt þann 2. SEPTEMBER 2005			
MKV 1100.15		TEIKN NÚM. 12-09-05		TEIKN NÚM. 1061-1-21		SAMB. NÚM. KT	
ÁRITUNUBAR		MUNUÐUR BREYTINGAR		DAGS BREYTINGAR		BREYTING NR.	

Ferill ehf. Höskín 1 108 Reykjavík Sími 575-1500 Fax 575-1501 Netfang ferill@ferill.is