


GRUNNMYND, MKV. 1:50

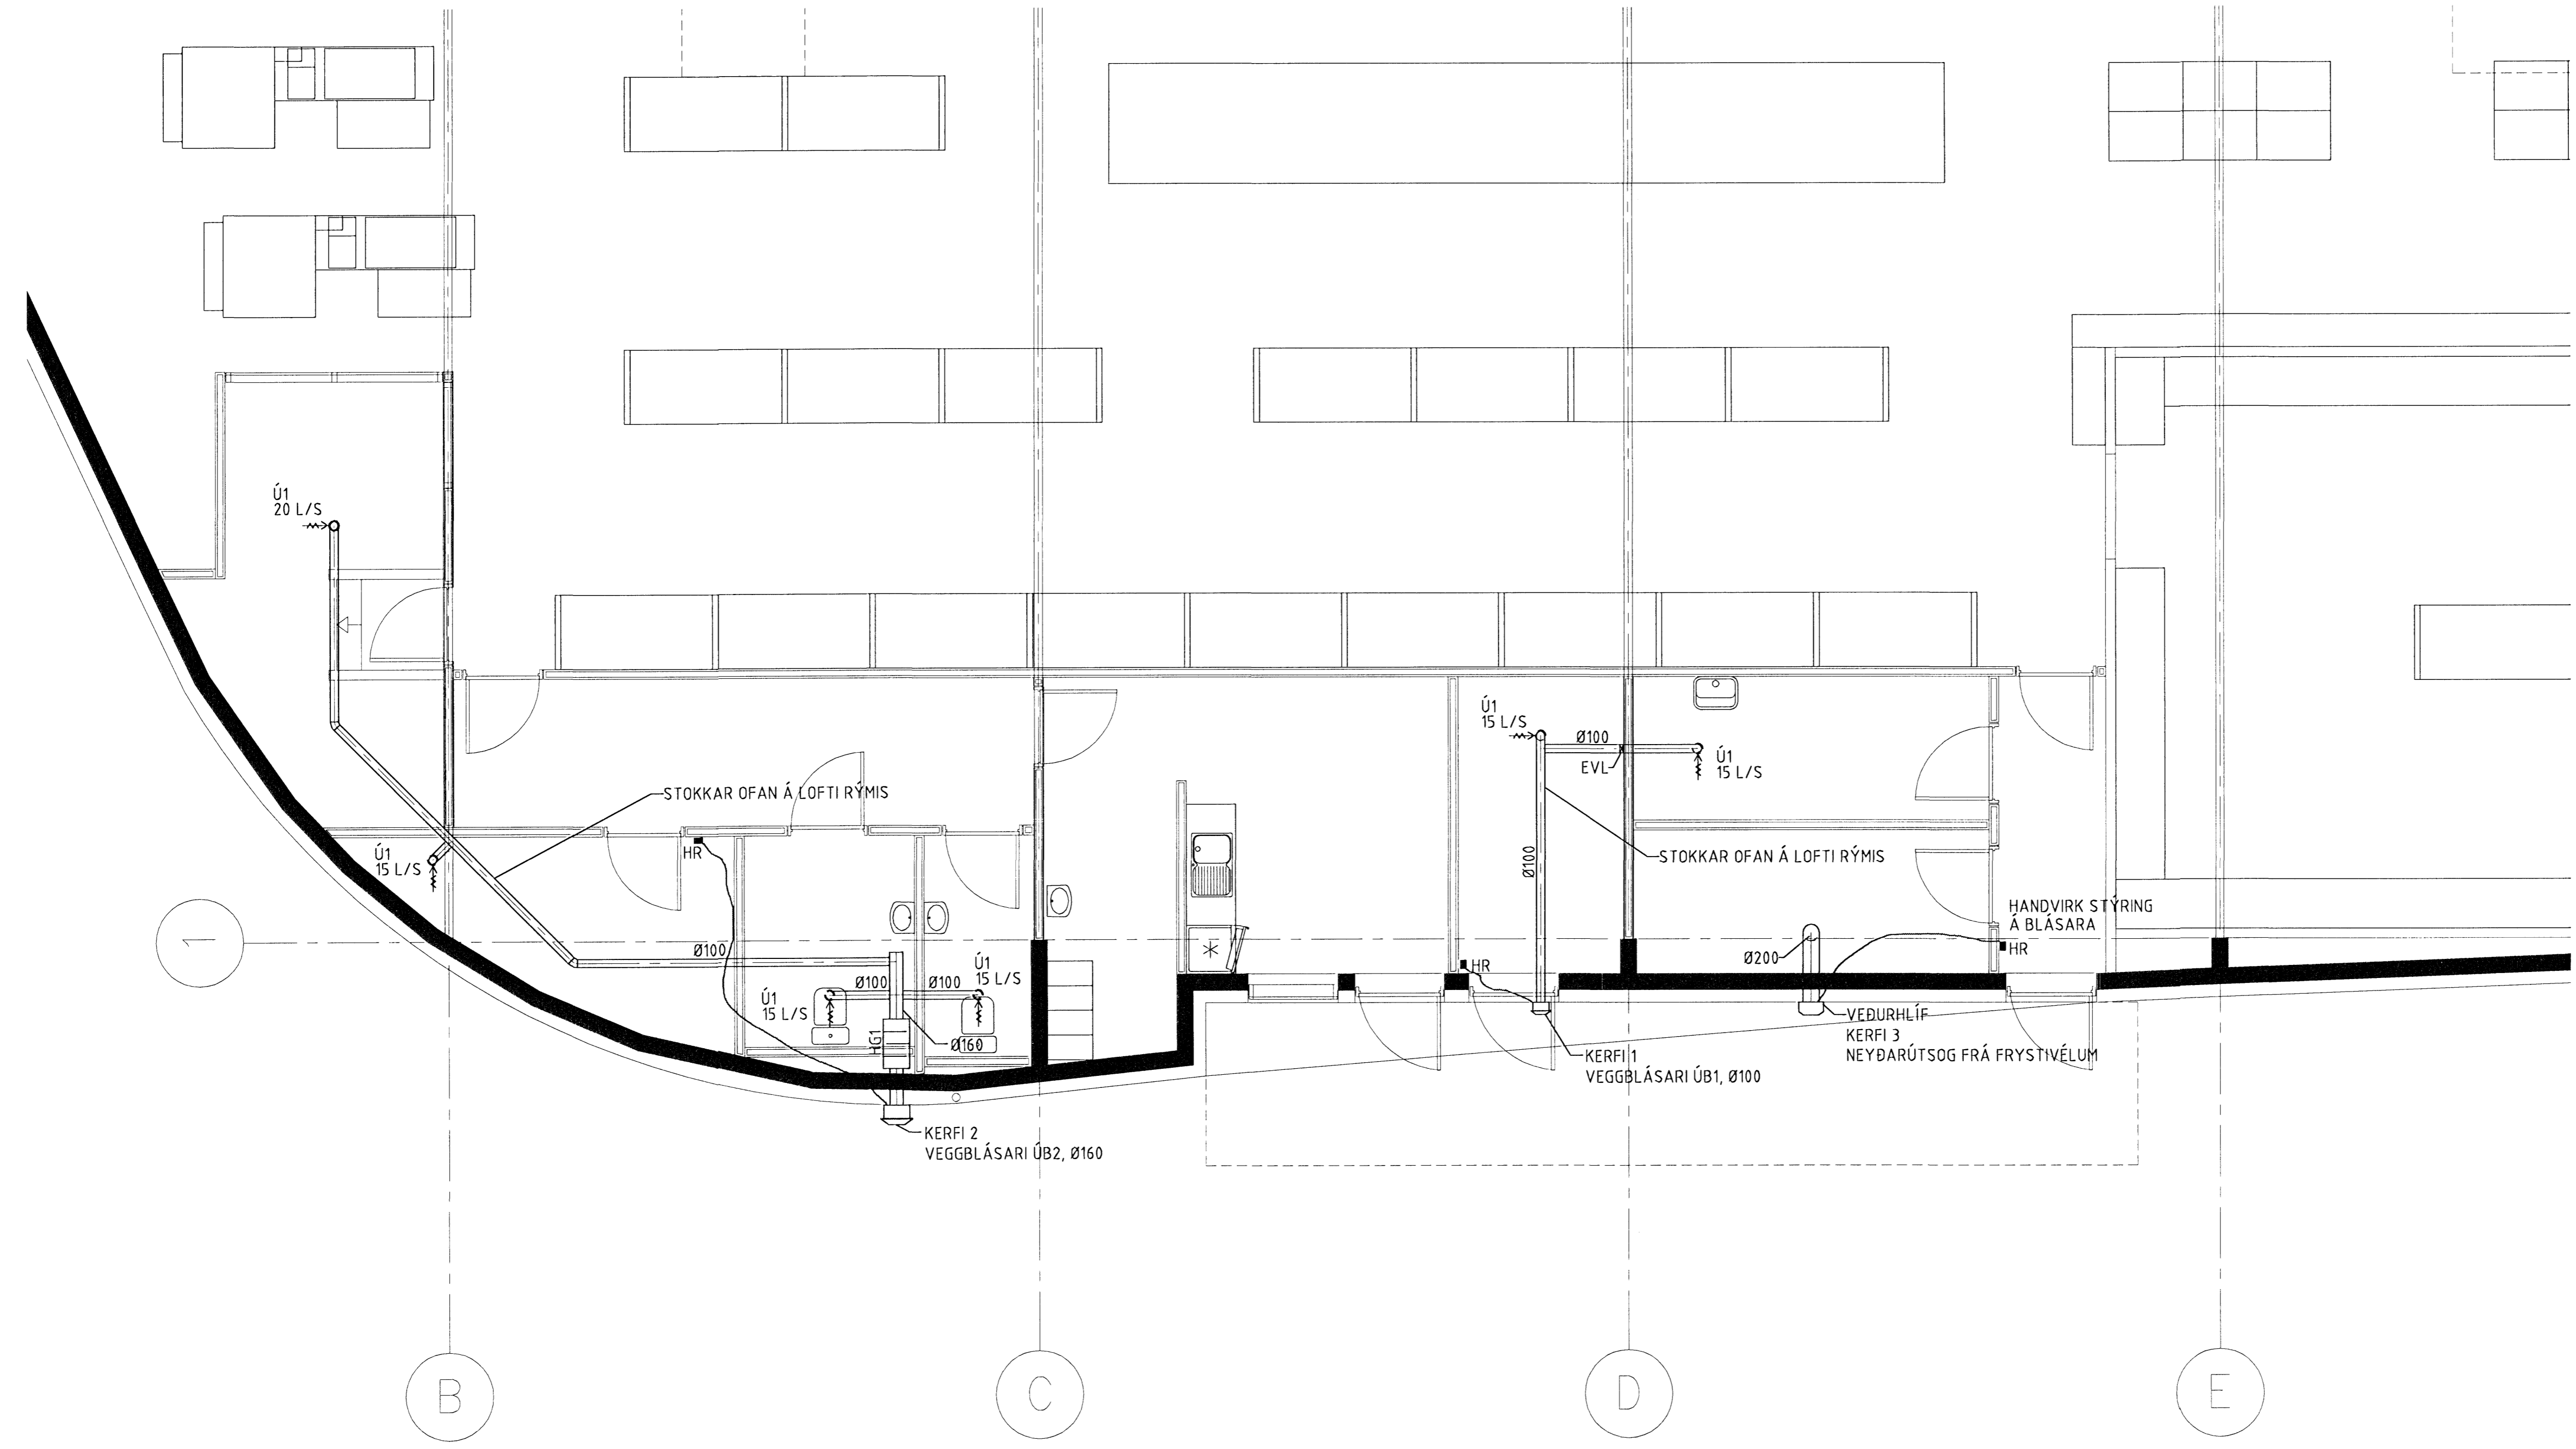

Byggingafrútrúi Hafnarjarðar  
Alcristillt barin  
01 NOV 2005

ÁRITUN ADALHÖNDUÐAR KT

ALMENNAR SKÝRINGAR SJÁ TEIKNINGU NR. 5-01

NR	DAGS	BREYTING	SAMB

**ferill**  
VERKFRÆÐISTOFA

TJARNARVELLIR 15 HAFNARFJÖRÐUR

LOFTRÆSIKERFI  
GRUNNMYND

MKV 1:50	TEIKN DAG 20.09.05	TEIKN NÚMÉR 1061-5-02
BYGGINGARFRÚTRÚI HAFNARFJÖRÐUR HÖNDUÐUR BREYTINGAR	KT 010343 4059	SAMÞYKKT BREYTING NR