


22.15.85
 GYFIRLIT
 HAFNARFIRÐI
 Þringar Smússone



AUSTUR 1:100



SUÐUR 1:100

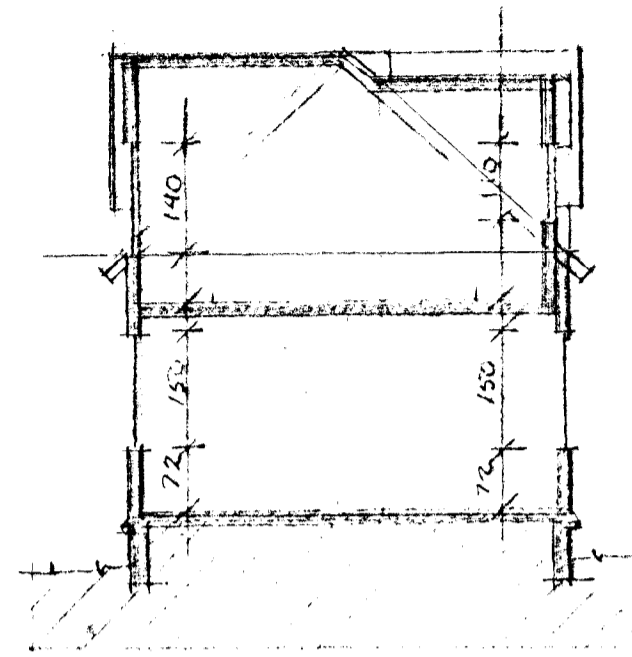


SNID 1:100


3,50 MÆNIK
 3,25 KVISTMÆNIK

2,60 GÓLF



0,00 GÓLF

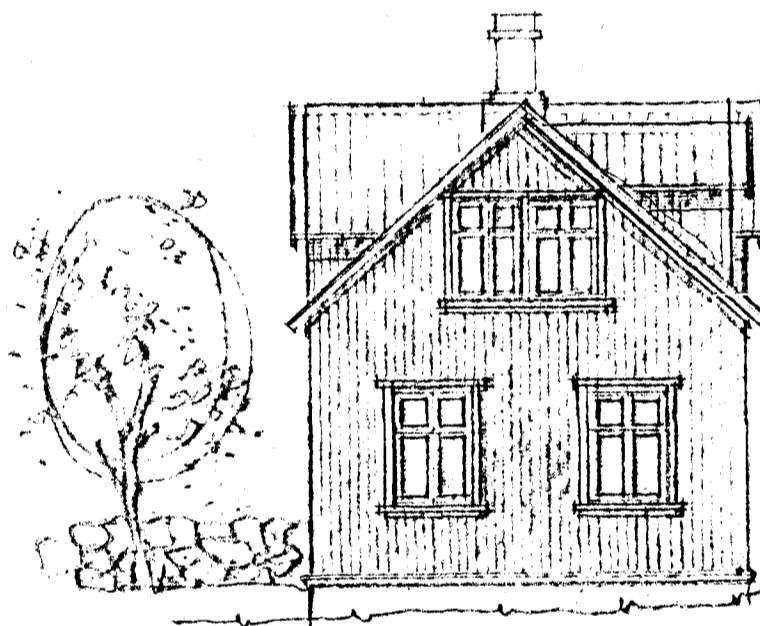


VESTUR 1:100

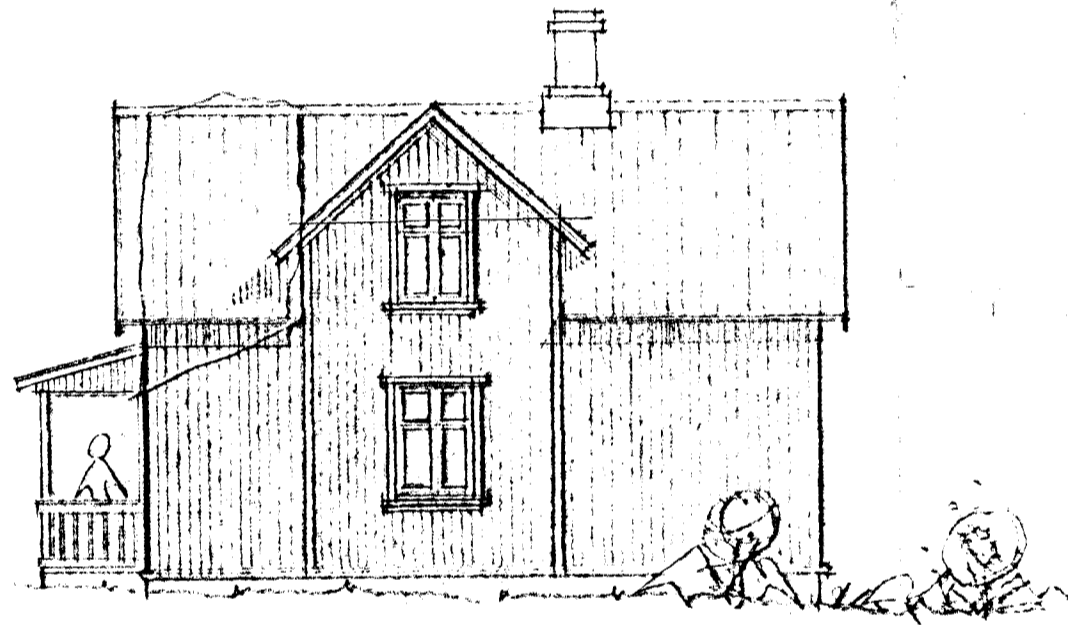

NORÐUR 1:100

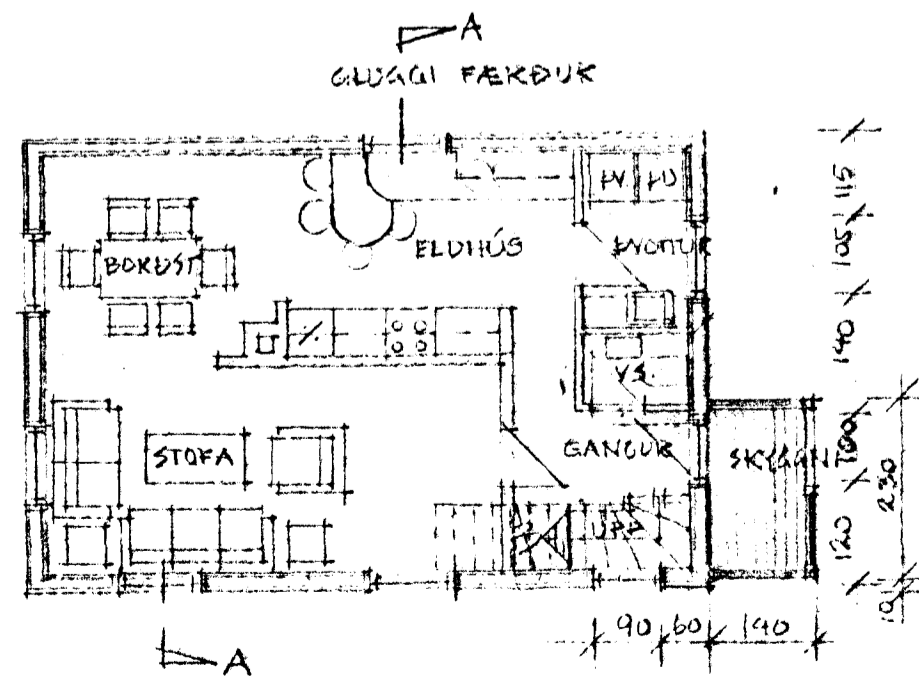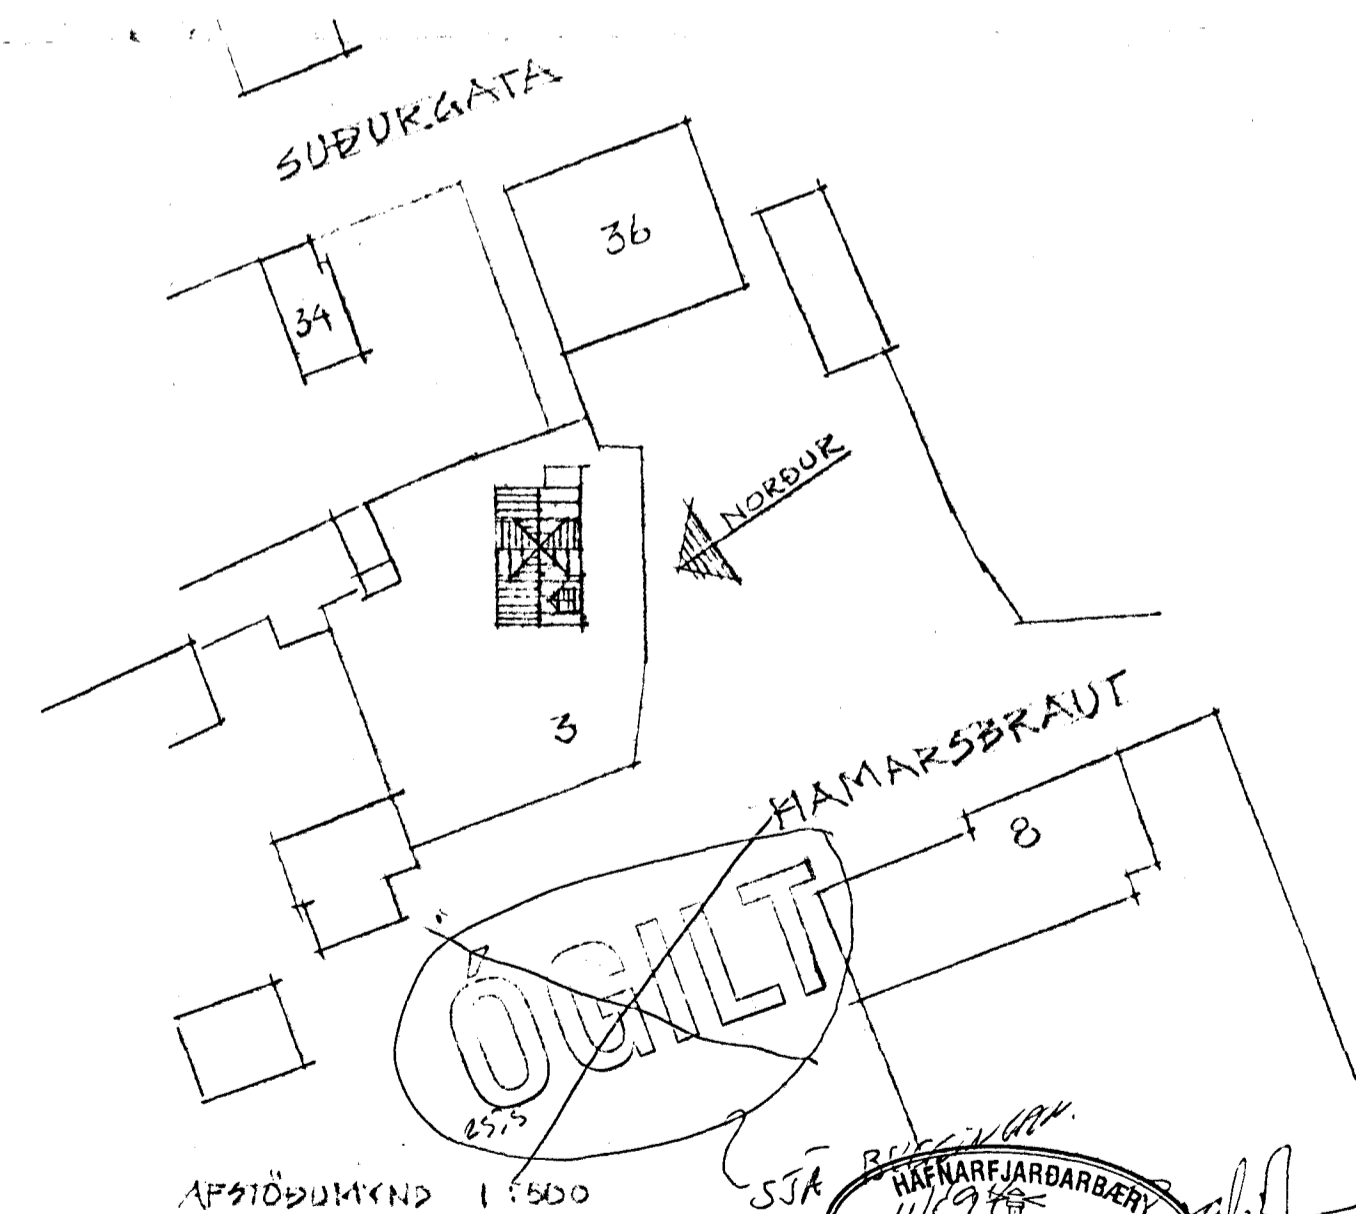

HÆÐ 1:100

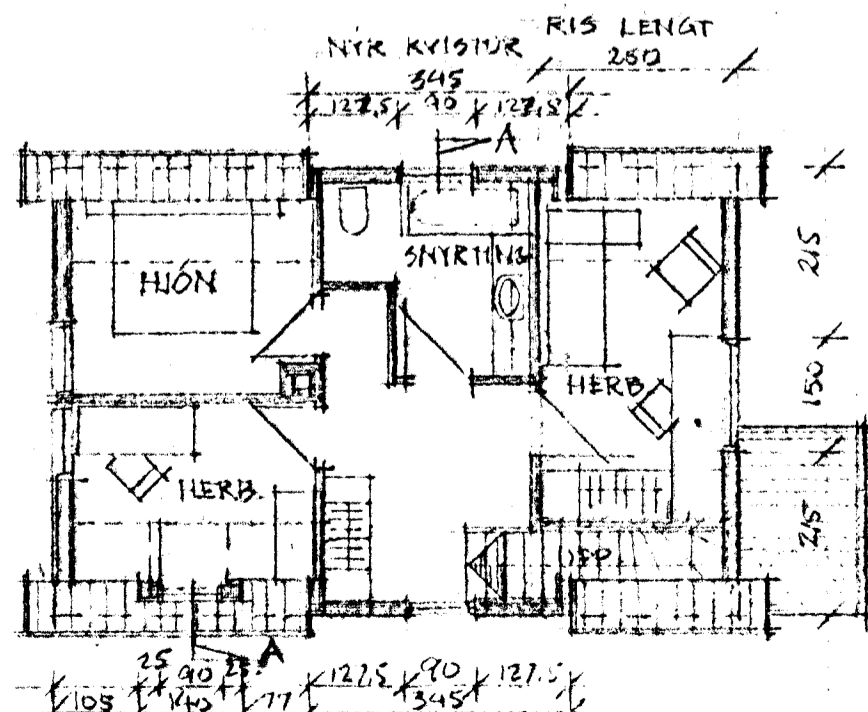

RIS 1:100

Stokkav. 10

ÞESSI TEIKNING SÝNIR GRUNN
 HÉÐAR OG RISS OG ER AÐ ÞVI LEI
 TEIKNISTOFAN REYKJAVÍKURVEGI 60, 220 HAFNARFIRÐI
 PÁLL V. BJARNASON ARKITEKT, FAI s. 54355

HAMARSBRAUT 3, HAFNARFIRÐI	177.01
YIRBYGGING - GLUGAÞRETTINGAR	
DAGS	MAI EF
KVARDI	1:100
HANNAÐ	PVE
TEIKNAD	AE, PVE
YFIRF	PVB

Hall J. Bjarnason