

SKÝRINGAR:

HÚSAGERÐ:
 A: FJÖLBÝLISHÚS Á TVEIMUR HÆÐUM
 B: RAÐHÚS Á TVEIMUR HÆÐUM
 C: PARHÚS Á TVEIMUR HÆÐUM


FRÁGANGUR Á LÓÐAMÖRKUM VERÐI GERÐUR Í SAMRÁÐI VIÐ LÓÐARHAFA AÐLIGGJANDI LÓÐA. STÆRÐ OG STAÐSETNING LÓÐA, BYGGINGARREITA OG BÍLASTÆÐA ERU SÝND Á MÆLIBLÖÐUM.

2h= HÚS Á TVEIMUR HÆÐUM
 G= REIKNUÐ HÆÐ Á GÖTU, GANGSTÉTT EDA GANGSTÍG
 L= LANDHÆÐ VIÐ LÓÐAMÖRK (LEIDBEINANDI)
 H= HÆÐ Á AÐKOMUGÓLFI
 Fr= TENGIHÆÐ Á OFANVATNSFRÁRÆSI
 Fs= TENGIHÆÐ Á SKÓLPFRÁRÆSI

BAKRÁRARVATN HITAVEITU SKAL VEITA Í OFANVATNSFRÁRÆSI. NEYSLUVATNSHEIMÆÐAR ERU Ø32 mm PE100, NEMA ANNAD SÉ SÝNT Á TEIKNINGU. TENGIHÆÐ NEYSLUVATNSHEIMÆÐAR ER AÐ ÖLLU JÖFNU 1,2 m UNDIR YFIRBORDI LANDS.

- - - - - ▷ NEYSLUVATNSHEIMÆÐ (MEÐ LOKA)
- - - - - OFANVATNSFRÁRÆSI (Ø150 mm)
- - - - - SKÓLPFRÁRÆSI (Ø150 mm)

- ⊙ 13 NÚMER LÓÐAR
- ⊙ 331,051 NÚMER AÐLIGGJANDI LÓÐABLAÐA

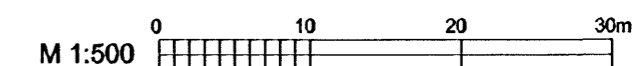

HÆÐABLAÐ 25.222.1
 TEIKNING NR. 331,053
BLIKAÁS 17, 19, 21, 30, 32, 34, 36, 38, 40, 42 OG 44



HAFNARFJARÐARBÆR
 UMHVERFIS- OG TÆKNISVIÐ
 ÁSAR, 1. ÁFANGI

V S B VERKFRÆÐISTOFA

BÆJARHRAUNI 20 220 HAFNARFJÓRDUR
 Sími 565-1340 FAX 565-1341
 Netfang: vsb@vsb.is, kt:710798-2899

