




**HNITASKRÁ:**

NR.	X-HNIT	Y-HNIT	NR.	X-HNIT	Y-HNIT
161	23069,690	8018,122	851	23086,180	7950,707
162	23077,922	7993,933	852	23087,185	7914,198
163	23083,488	7969,891	853	23084,143	7885,093
164	23057,616	7957,692	860	23057,006	7889,547
165	23051,469	7986,415	861	23059,713	7915,451
166	23044,143	8007,943	862	23059,626	7937,498
179	23031,956	8004,744	863	23060,198	7938,456
180	23041,480	7975,282	864	23045,952	7931,739
181	23045,671	7952,827	865	23047,378	7930,859
182	23045,106	7951,793	866	23045,272	7895,463
183	23019,400	7939,672	880	23018,057	7899,408
184	23016,257	7962,091	881	23018,057	7899,408
185	23014,761	7968,775	882	23019,840	7919,426
186	23009,424	7988,658	883	22991,685	7906,151
187	23006,484	7994,379	884	22991,120	7905,377
200	22983,509	7977,458	885	22987,808	7887,966
201	22989,313	7956,591			
202	22992,417	7928,507			
203	22993,843	7927,622			

**SKÝRINGAR:**

- KVÓÐ UM BÍLASTÆÐI INNAN LÓÐAMARKA
- FJÓLDI STÆÐA SAMKVÆMT SKILMÁLUM OG REGLUG. STÆÐI MERKT GST ERU GESTABÍLASTÆÐI GÖTU
- BINDANDI MÖRK BYGGINGAREITS
- HÁMARKS BYGGINGARREITUR
- ÚTBYGGING Á JARÐHÆÐ, MAX 12 m<sup>2</sup>
- NÚMER LÓÐAR
- E,F,R..** HÚSAGERÐ, SJÁ SKILMÁLA
- MÆNISSTEFNA
- NÚMER AÐLIGGJANDI LÓÐABLAÐA, STADGREINIR
- 10000010 ÞJÓÐSKRÁRNÚMER
- 180351 LANDNÚMER
- SJÁ JAFNFRAMT SKIPULAGSUPPDRAËTT OG SKILMÁLA

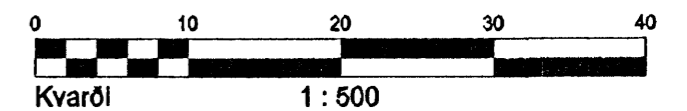

DEILISKIPULAG SAMÞYKKT Í SKIPULAGSNEFND 14.11.2000 OG Í BÆJARSTJÓRN 21.11.2000

**MÆLIBLAÐ 25.224.2**

TEIKNING NR. 331.036

ERLUÁS 19, 21, 39, 41, 58, 58, 60, 62, 84 OG 86



**HAFNARFJARÐARBÆR  
UMHVERFIS- OG TÆKNISVIÐ  
ÁSAR, 2. ÁFANGI**

**V S B VERKFRÆÐISTOFA**



BÆJARHRAUNI 20 220 HAFNARFJÓRÐUR  
SÍMI 58 58 600 FAX 58 58 610  
Netfang: vsb@vsb.is, kt:710798-2899

Breytt: 07.06.2001/RBS; Bogalengdir við lóðir 19 og 23.  
Breytt: 20.08.2001/RBS; Staðsetning bílastæðakvaðar við lóð 84

Dags.: 25.01.2001 Gert af: RBS, LÁ

Yfirfarir: