


HNITASKRÁ:

NR.	X-HNIT	Y-HNIT	NR.	X-HNIT	Y-HNIT
145	22911,828	8015,106	218	22950,404	7956,072
146	22883,594	8025,246	219	22953,559	7939,955
147	22906,758	8000,989	220	22953,900	7936,861
148	22878,524	8011,129	227	22927,259	7936,702
149	22902,026	7987,812	228	22924,819	7949,168
150	22900,747	7987,209	229	22920,657	7961,170
151	22874,395	7996,673	230	22914,856	7972,471
152	22873,792	7997,952	231	22911,315	7977,873
206	22979,282	7939,317	232	22910,846	7981,307
207	22974,716	7963,838	233	22900,477	7983,186
208	22965,944	7987,187	234	22899,840	7984,347
209	22953,235	8008,649	235	22873,381	7993,850
210	22930,914	8033,153	236	22872,102	7993,247
211	22929,316	8032,736	237	22856,628	7950,162
212	22920,450	8008,047	238	22856,930	7949,054
213	22932,515	7993,786	239	22867,941	7925,183
214	22937,523	7986,198	240	22868,603	7924,229
215	22942,949	7976,164	241	22914,293	7907,820
216	22945,023	7971,588	242	22915,608	7908,548
217	22950,151	7956,993	243	22902,744	7971,807

SKÝRINGAR:

- KVÖÐ UM BÍLASTÆÐI INNAN LÓÐAMARKA
FJÖLDI STÆÐA SAMKVÆMT SKILMÁLUM OG REGLUG.
STÆÐI MERKT GSI ERU GESTABÍLASTÆÐI GÖTU
 - BINDANDI MÖRK BYGGINGAREITS
 - HÁMARKS BYGGINGARREITUR
 - ÚTBYGGING Á JARÐHÆÐ, MAX 12 m²
 - NÚMER LÓÐAR
 - HÚSAGERÐ, SJÁ SKILMÁLA
 - MÆNISSTEFNA
 - NÚMER AÐLIGGJANDI LÓÐABLADA, STADGREINIR
 - ÞJÓÐSKRÁRNÚMER
 - LANDNÚMER
- SJÁ JAFNFRAMT SKIPULAGSUPPRÁTT OG SKILMÁLA

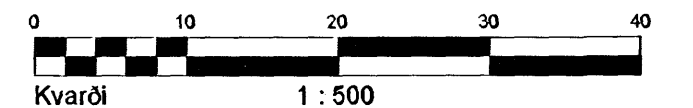

DEILISKIPULAG SAMÞYKKT Í SKIPULAGSNEFND 14.11.2000
OG Í BÆJARSTJÓRN 21.11.2000

MÆLIBLAÐ 25.224.5

TEIKNING NR. 331.039

ERLUÁS 2, 4, 6, 26, 28, 30, 32,
40, 42, 44 OG 46



HAFNARFJARÐARBÆR
UMHVERFIS- OG TÆKNISVIÐ
ÁSAR, 2. ÁFANGI

VSB VERKFRÆÐISTOFA



BÆJARHRAUNI 20 220 HAFNARFJÖRDUR
SÍMI 58 58 600 FAX 58 58 610
Netfang: vsb@vsb.is, kt: 110796-2899