

SKÝRINGAR:

HÚSAGERÐ:
 P1: PARHÚS, EIN HÆÐ
 R1: RADHÚS, EIN HÆÐ
 F2a: FJÖLBÝLIHÚS, TVER HÆÐIR

FRÁANGUR Á LÓÐAMÖRKUM VERÐI GERÐUR Í SAMRÁÐI VIÐ LÓÐARHAFA AÐLIGGJANDI LÓÐA. STÆRÐ OG STAÐSETNING LÓÐA, BYGGINGARREITA OG BÍLASTÆÐA ERU SÝND Á MÆLIBLÓÐUM.

2h= HÚS Á TVEIMUR HÆÐUM
 G= REIKNUÐ HÆÐ Á GÖTU, GANGSTÉTT, -STÍG EDA LÓÐAMÖRKUM
 L= LANDHÆÐ VIÐ LÓÐAMÖRK (LEIÐBEINANDI)
 H= HÆÐ Á AÐKOMUGÓLFI
 Fr= TENGIHÆÐ Á REGNVATNSFRÁÆSI
 Fs= TENGIHÆÐ Á SKÓLPFRÁÆSI


BAKRÁSARVATN HITAVEITU SKAL VEITA Í REGNVATNSFRÁÆSI. NEYSLUVATNSHEIMÆÐAR ERU Ø32 mm PE100, NEMA ANNAD SÉ SÝNT Á TEIKNINGU. TENGIHÆÐ NEYSLUVATNSHEIMÆÐAR ER AÐ ÖLLU JÖFNU 1,2 m UNDIR YFIRBORDI LANDS.

- - - NEYSLUVATNSHEIMÆÐ (MEÐ LOKA)
- - - REGNVATNSFRÁÆSI (Ø150 mm)
- - - SKÓLPFRÁÆSI (Ø150 mm)

13 NÚMER LÓÐAR

25.227.1 NÚMER AÐLIGGJANDI LÓÐABLAÐA

SJÁ JAFNFRAMT SKIPULAGSUPPRÁTT OG SKILMÁLA

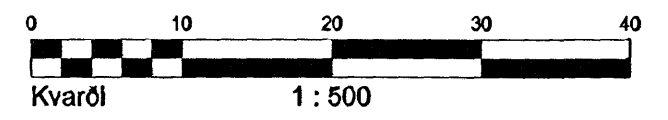

HÆÐABLAÐ 25.227.6
 TEIKNING NR. 331.079

PRASTARÁS 33, 35, 37, 39, 41, 43
 63, 65, 67, 69 og 71



HAFNARFJARÐARBÆR
 UMHVERFIS- OG TÆKNISVIÐ
 ÁSAR, 2. ÁFANGI

V S B VERKFRÆÐISTOFA



BÆJARHRAUNI 20 220 HAFNARFJÖRÐUR
 Sími 58 58 600 FAX 58 58 610
 Netfang: vsb@vsb.is, kt:710798-2899