

SKÝRINGAR:

HÚSAGERÐ:
D: EINBÝLISHÚS Á EINNI HÆÐ


FRÁGANGUR Á LÓÐAMÖRKUM VERÐI GERÐUR Í SAMRÁÐI VIÐ LÓÐARHAFA AÐLIGGJANDI LÓÐA. STÆRÐ OG STAÐSETNING LÓÐA, BYGGINGARREITA OG BÍLASTÆÐA ERU SÝND Á MÆLIBLÓÐUM.

2h= HÚS Á TVEIMUR HÆÐUM
G= REIKNUÐ HÆÐ Á GÖTU, GANGSTÉTT EDA GANGSTÍG
L= LANDHÆÐ VIÐ LÓÐAMÖRK (LEIÐBEINANDI)
H= HÆÐ Á AÐKOMUGÓLFI
Fr= TENGIHÆÐ Á OFANVATNSFRÁRÆSI
Fs= TENGIHÆÐ Á SKÓLPFRÁRÆSI

BAKRÁSARVATN HITAVEITU SKAL VEITA Í OFANVATNSFRÁRÆSI. NEYSLUVATNSHEIMÆÐAR ERU Ø32 mm PE100, NEMA ANNAD SÉ SÝNT Á TEIKNINGU. TENGIHÆÐ NEYSLUVATNSHEIMÆÐAR ER AÐ ÖLLU JÖFNU 1,2 m UNDIR YFIRBORDI LANDS.

- - - X NEYSLUVATNSHEIMÆÐ (MEÐ LOKA)
- - - OFANVATNSFRÁRÆSI (Ø150 mm)
- - - SKÓLPFRÁRÆSI (Ø150 mm)

- 13 NÚMER LÓÐAR
- 331,051 NÚMER AÐLIGGJANDI LÓÐABLAÐA

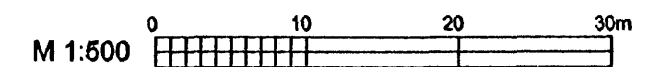

HÆÐABLAÐ 25.221.2
TEIKNING NR. 331,056

LÓUÁS 1, 2, 3, 4, 5, 6 OG 7
SPÓAÁS 1, 2, 3, 4, 5, 6 OG 8



HAFNARFJARÐARBÆR
UMHVERFIS- OG TÆKNISVIÐ

ÁSAR, 1. ÁFANGI

V S B VERKFRÆÐISTOFA



BÆJARHRAUNI 20 220 HAFNARFJÓRÐUR
Sími 58 58 600 FAX 58 58 610
Netfang: vsb@vsb.is, kt:710798-2899

Daga.: 18.05.1999 Gert af: SV, GÓV Yfirfarið: GÓV

Br: 12.12.2001/RBS; Hæð lóðamarka á Spóaás 1 og Lóuás 1.