

SKÝRINGAR:

HÚSAGERÐ:

E1: EINBYLISHÚS Á EINNI HÆÐ
E2a: EINBYLISHÚS, TVÆR HÆDIR, INNG. EFRI HÆÐ

FRÁGANGUR Á LÓÐAMÖRKUM VERÐI GERÐUR Í SAMRÁÐI VIÐ LÓÐARHAFA AÐLIGGJANDI LÓÐA. STÆRÐ OG STAÐSETNING LÓÐA, BYGGINGARREITA OG BLÁSTÆÐA ERU SÝND Á MÆLIBLÖÐUM.

2h= HÚS Á TVEIMUR HÆÐUM
G= REIKNUD HÆÐ Á GÖTU, GANGSTÉTT, -STIG EÐA LÓÐAMÖRKUM
L= LANDHÆÐ VIÐ LÓÐAMÖRK (LEIÐBEINANDI)
H= HÆÐ Á AÐKOMUGÖLF
Fr= TENGIHÆÐ Á REGNVATNSFRÁRÆSI
Fs= TENGIHÆÐ Á SKÓLPFRÁRÆSI


BAKRÁSARVATN HITAVEITU SKAL VEITA Í REGNVATNSFRÁRÆSI. NEYSLUVATNSHEIMÆÐAR ERU Ø32 mm PE100, NEMA ANNAD SÉ SÝNT Á TEIKNINGU. TENGIHÆÐ NEYSLUVATNSHEIMÆÐAR ER AÐ ÖLLU JÖFNU 1,2 m UNDIR YFIRBORDI LANDS.

- - - - - NEYSLUVATNSHEIMÆÐ (MED LOKA)
- - - - - REGNVATNSFRÁRÆSI (Ø150 mm)
- - - - - SKÓLPFRÁRÆSI (Ø150 mm)

13 NÚMER LÓÐAR

25.228.1 NÚMER AÐLIGGJANDI LÓÐABLADA

SJÁ JAFNFRAMT SKIPULAGSUPPDRATT OG SKILMÁLA

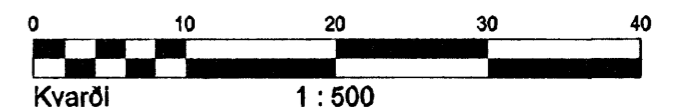

HÆÐABLAÐ 25.224.3

TEIKNING NR. 331.087

ERLUÁS 50, 52, 54, 64, 66, 68, 74, 76, 78, 80 OG 82



HAFNARFJARÐARBÆR
UMHVERFIS- OG TÆKNISVIÐ
ÁSAR, 2. ÁFANGI

VSB VERKFRÆÐISTOFA



BÆJARHRAUN 20 220 HAFNARFJÖRÐUR
SÍMI 58 58 600 FAX 58 58 610
Netfang: vsb@vsb.is, kt:710798-2899

Dags.: 25.01.2001

Gert af: RBS, LA

Yfirfarið: GSV