

SKÝRINGAR:

HÚSAGERÐ:
 F2b: FJÖLBÝLISHÚS Á TVEIMUR HÆÐUM, FJÖRBÝLI
 F3a: FJÖLBÝLISHÚS Á ÞREMUR HÆÐUM

FRÁGANGUR Á LÓÐAMÖRKUM VERDI GERÐUR Í SAMRÁÐI VIÐ LÓÐARHAFA ADLIGGJANDI LÓÐA. STÆRÐ OG STAÐSETNING LÓÐA, BYGGINGARREITA OG BÍLASTÆÐA ERU SÝND Á MÆLIBLÓÐUM.


2h= HÚS Á TVEIMUR HÆÐUM
 G= REIKNUÐ HÆÐ Á GÖTU, GANGSTÉTT EÐA GANGSTÍG
 L= LANDHÆÐ VIÐ LÓÐAMÖRK (LEIÐBEINANDI)
 H= HÆÐ Á ADKOMUGÓLFI
 Fr= TENGIHÆÐ Á REGNVATNSFRÁRÆSI
 Fs= TENGIHÆÐ Á SKÓLPFRÁRÆSI

BAKRÁSARVATN HITAVEITU SKAL VEITA Í REGNVATNSFRÁRÆSI. NEYSLUVATNSHEIMÆÐAR ERU Ø32 mm PE100, NEMA ANNAD SÉ SÝNT Á TEIKNINGU. TENGIHÆÐ NEYSLUVATNSHEIMÆÐAR ER AD ÖLLU JÖFNU 1,2 m UNDIR YFIRBORDI LANDS.

- - - - -> NEYSLUVATNSHEIMÆÐ (MEÐ LOKA)
- - - - - REGNVATNSFRÁRÆSI (Ø150 mm)
- - - - - SKÓLPFRÁRÆSI (Ø150 mm)

- (13) NÚMER LÓÐAR
- (25.226.1) NÚMER ADLIGGJANDI LÓÐABLAÐA

SJÁ JAFNFRAMT SKIPULAGSUPPDRATT OG SKILMÁLA

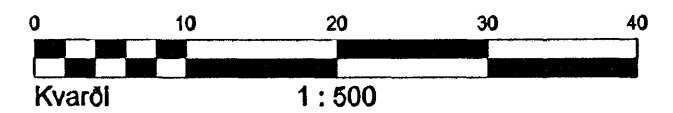

HÆÐABLAÐ 25.226.8
 TEIKNING NR. 331.068

KRÍUÁS 7,9,11,13,15 OG 17



HAFNARFJARÐARBÆR
 UMHVÆRFIS- OG TÆKNISVIÐ
 ÁSAR, 2. ÁFANGI

V S B VERKFRÆÐISTOFA



BÆJARHRAUNI 20 220 HAFNARFJÖRÐUR
 Sími 58 58 600 FAX 58 58 610
 Netfang: vsb@vsb.is, kt:710798-2899

Dags.: 28.03.2000 Gert af: SV, LA

Yfirfarið: *[Signature]*