
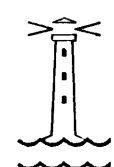


SKÝRINGAR

H = hæð aðalgólfs
 G = reiknuð hæð á gangstétt/kantsteini/lóðamörkum
 Hv = hæð vatnsheimæðar, Ø63 PEH
 Fs = hæð skólphæimæðar
 Fr = hæð regnvatnsheimæðar

Hæðatölur eru í hæðakerfi Reykjavíkur.

Ónefnd mál eru í m nema þvermál lagna eru í mm.
 Eftirfarandi gildir um heimæðar nema annað komi fram á planmynd

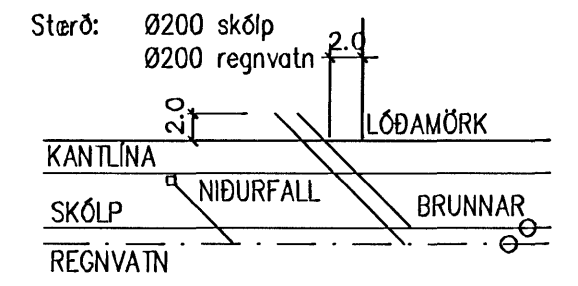

**HAFNARFJARÐARBÆR
 UMHVERFIS- OG TÆKNISVIÐ**

**ÓSEYRARBRAUT 23 OLÍUBIRGÐASTÖÐ
 HÆÐABLAÐ SUÐURHÖFN**

Teikn.nr.: 331,098	
Mælt: IR	Samþykkt: <i>[Signature]</i>
Hannað: AR	M.kv.: 1:500
Teiknað: AR/EJ	Dags.: SEPT 2002
Breytt:	

BREYTINGAR

Byggingareit breytt, janúar 2003 (KÁ/ej)
 Breytt deiliskipulag skv. skipulags- og byggingarráði 8.4.2003 og
 Bæjarstjórn 15.4.2003 (KÁ/ej) – innkeyrsla og kvöð