

SKÝRINGAR:

HÚSAGERÐ:
 B: RADHÚS Á TVEIMUR HÆÐUM
 D: EINHÝLISHÚS Á EINNI HÆÐ


FRÁGANGUR Á LÓÐAMÖRKUM VERDI GERÐUR Í SAMRÁÐI VIÐ LÓÐARHAFA AÐLIGGJANDI LÓÐA. STÆRD OG STAÐSETNING LÓÐA, BYGGINGARREITA OG BLASTÆÐA ERU SÝND Á MÆLIBLÖÐUM.

2h= HÚS Á TVEIMUR HÆÐUM
 G= REIKNUD HÆÐ Á GÖTU, GANGSTÉTT EDA GANGSTÍG
 L= LANDHÆÐ VIÐ LÓÐAMÖRK (LEIÐBEINANDI)
 H= HÆÐ Á AÐKOMUGÖLFÍ
 Fr= TENGIHÆÐ Á OFANVATNSFRÁRÆSI
 Fs= TENGIHÆÐ Á SKÓLPFRÁRÆSI

BAKRÁSARVATN HITAVEITU SKAL VEITA Í OFANVATNSFRÁRÆSI. NEYSLUVATNSHEIMÆÐAR ERU Ø32 mm PE100, NEMA ANNAD SÉ SÝNT Á TEIKNINGU. TENGIHÆÐ NEYSLUVATNSHEIMÆÐAR ER AÐ ÖLLU JÖFNU 1,2 m UNDIR YFIRBORDI LANDS.


- - - ▷ NEYSLUVATNSHEIMÆÐ (MEÐ LOKA)
- - - OFANVATNSFRÁRÆSI (Ø150 mm)
- SKÓLPFRÁRÆSI (Ø150 mm)

- ⑬ NÚMER LÓÐAR
- 331,051 NÚMER AÐLIGGJANDI LÓÐABLADA

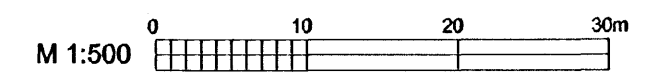

HÆÐABLAÐ 25.221.4
 TEIKNING NR. 331,057

LÓUÁS 8, 9, 10, 12, 14, 16, 18, 22
 OG 24, SPÓAÁS 7, 10, 12 OG 14

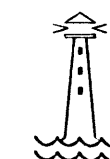

HAFNARFJARÐARBÆR
 UMHVERFIS- OG TÆKNISVIÐ
 ÁSAR, 1. ÁFANGI

VSB VERKFRÆÐISTOFA



BÆJARHRAUNI 20 220 HAFNARFJÖRÐUR
 Sími 565-1340 FAX 565-1341
 Netfang: vsb@vsb.is, kt710798-2899