

**SKÝRINGAR:**

**HÚSAGERÐ:**

- E1: EINBÝLIHÚS, EIN HÆÐ
- E2a: EINBÝLIHÚS, TVÆR HÆDIR, INNG. EFRI HÆÐ
- E2b: EINBÝLIHÚS, TVÆR HÆDIR, INNG. NEDRI HÆÐ

FRÁGANGUR Á LÓÐAMÖRKUM VERÐI GERÐUR Í SAMRÁÐI VIÐ LÓÐARHAFA AÐLIGGJANDI LÓÐA. STÆRÐ OG STAÐSETNING LÓÐA, BYGGINGARREITA OG BÍLASTÆÐA ERU SÝND Á MÆLIBLÖÐUM.


- 2h= HÚS Á TVEIMUR HÆÐUM
- G= REIKNUÐ HÆÐ Á GÖTU, GANGSTÉTT, -STÍG EDA LÓÐAMÖRKUM
- L= LANDHÆÐ VIÐ LÓÐAMÖRK (LEIÐBEINANDI)
- H= HÆÐ Á AÐKOMUGÓLFI
- Fr= TENGIHÆÐ Á REGNVATNSFRÁRÆSI
- Fs= TENGIHÆÐ Á SKÓLPFRÁRÆSI

BAKRÁRVARVATN HITAVEITU SKAL VEITA Í REGNVATNSFRÁRÆSI. NEYSLUVATNSHEIMÆÐAR ERU Ø32 mm PE100, NEMA ANNAD SÉ SÝNT Á TEIKNINGU. TENGIHÆÐ NEYSLUVATNSHEIMÆÐAR ER AÐ ÖLLU JÓFNU 1,2 m UNDIR YFIRBORDI LANDS.

- - - X NEYSLUVATNSHEIMÆÐ (MEÐ LOKA)
- - - REGNVATNSFRÁRÆSI (Ø150 mm)
- SKÓLPFRÁRÆSI (Ø150 mm)

- 13 NÚMER LÓÐAR
- 25.227.1 NÚMER AÐLIGGJANDI LÓÐABLAÐA

SJÁ JAFNFRAMT SKIPULAGSUPPDRATT OG SKILMÁLA

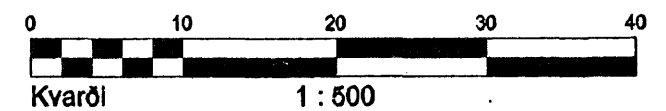

**HÆÐABLAÐ 25.227.7**

TEIKNING NR. 331.080

PRASTARÁS 1, 3, 5, 7, 9, 11, 13, 15  
25, 27, 29 OG 31



**HAFNARFJARÐARBÆR**  
**UMHVERFIS- OG TÆKNISVIÐ**  
**ÁSAR, 2. ÁFANGI**

**V S B** VERKFRÆÐISTOFA



BÆJARHRAUNI 20 220 HAFNARFJÓRÐUR  
SÍMI 58 58 600 FAX 58 58 610  
Netfang: vsb@vsb.is, kt:710798-2899

Dags.: 26.06.2000 Gert af: SV, LA Yfirarið: GSV

BREYTT: 13.02.2001/RBS; HEIMÆÐ VIÐ PRASTARÁS 31  
FLUTT NIÐUR FYRIR HÚS. HÆÐUM Á LÓÐAMÖRKUM  
NR. 9, 11, 13, 15, 27, 29 OG 31