

HNITASKRÁ:

NR	X-HNIT	Y-HNIT	NR	X-HNIT	Y-HNIT
151	354608,878	397477,280	256	354560,791	397517,582
152	354619,096	397501,393	257	354552,173	397497,244
153	354603,444	397508,026	258	354551,768	397496,512
154	354601,688	397503,882	259	354519,893	397495,395
155	354596,468	397512,068	260	354529,351	397517,713
159	354591,968	397484,919	261	354535,750	397532,814
160	354587,758	397486,903	262	354542,149	397547,915
161	354563,053	397494,806	263	354548,549	397563,016
162	354563,179	397497,587	264	354554,948	397578,117
163	354571,303	397516,759	265	354563,888	397599,213
164	354595,979	397506,302	266	354565,024	397575,343
165	354573,449	397521,823	267	354571,798	397577,108
166	354580,278	397537,935	268	354572,050	397576,140
167	354587,301	397554,509	269	354583,627	397579,156
168	354594,324	397571,082	270	354558,625	397560,242
169	354600,617	397585,931	271	354565,398	397562,007
170	354601,511	397587,912	272	354565,651	397561,039
171	354624,483	397578,177	273	354577,227	397564,055
172	354617,343	397561,327	274	354552,225	397545,141
173	354610,319	397544,754	275	354558,999	397546,906
174	354603,296	397528,181	276	354559,251	397545,938
250	354592,119	397591,439	277	354570,828	397548,954
251	354591,409	397589,832	278	354545,826	397530,040
252	354586,389	397577,986	279	354552,600	397531,805
253	354579,990	397562,885	280	354552,852	397530,837
254	354573,590	397547,784	281	354564,429	397533,853
255	354567,191	397532,683	282	354539,426	397514,939
			283	354546,200	397516,704
			284	354546,452	397515,736
			285	354558,029	397518,752

SKÝRINGAR:

- ÖSNORTIÐ LAND SAMKVÆMT SKILMÁLUM, SJÁ MA. KAFLA 4.7 OG 4.8.
- KVÖÐ UM BÍLASTÆÐI INNAN LÓÐAMARKA FJÖLDI STÆÐA SAMKVÆMT SKILMÁLUM OG REGLUG. STÆÐI MERKT GSt ERU GESTABÍLASTÆÐI GÖTU.

- BINDANDI MÖRK BYGGINGAREITS
- HÁMARKS BYGGINGARREITUR
- BYGGINGARREITUR ÚTBYGGINGAR
- BYGGINGARREITUR BÍLAGEYMSLU


⑫ NÚMER LÓÐAR

E,F,R.. HÚSAGERÐ, SJÁ SKILMÁLA

25.211.1 NÚMER AÐLIGGJANDI LÓÐABLAÐA, STAÐGREINIR

10000010 ÞJÓBSKRÁRNÚMER

180351 LANDNÚMER

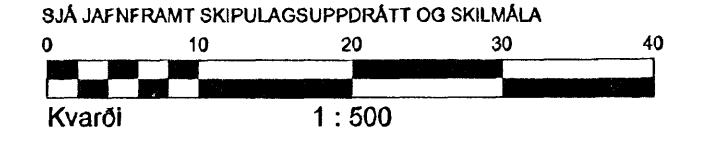

DEILISKIPULAG SAMÞYKKT Í SKIPULAGSNEFND 28.03.2002 OG Í BÆJARSTJÓRN 09.04.2002

MÆLIBLAÐ 25.211.3

TEIKNING NR. 331.043

BLÓMVELLIR 1, 2, 3, 4, 5, 6, 7, 8, 9, 10, 11 OG 12



VSB VERKFRÆÐISTOFA

BÆJARHRAUNI 20 220 HAFNARFJÖRÐUR
SÍMI 58 58 600 FAX 58 58 610
Netfang: vsb@vsb.is, kt:710798-2899

Dags: 28.04.2002 Gert af: RBS,HBH

