



SKÝRINGAR:

HÚSAGERÐ:

- E1: EINBYLISHÚS Á EINI HÆÐ
- E2a: EINBYLISHÚS, TVÆR HÆDIR, INNG. EFRI HÆÐ
- E2b: EINBYLISHÚS, TVÆR HÆDIR, INNG. NEDRI HÆÐ

FRÁGANGUR Á LÓÐAMÖRKUM VERÐI GERÐUR Í SAMRÁÐI VIÐ LÓÐARHAFA AÐLIGGJANDI LÓÐA. STÆRÐ OG STAÐSETNING LÓÐA, BYGGINGARREITA OG BÍLASTÆÐA ERU SÝND Á MÆLIBLÖÐUM.

2h= HÚS Á TVEIMUR HÆÐUM

G= REIKNUÐ HÆÐ Á GÖTU, GANGSTÉTT, -STÍG EÐA LÓÐAMÖRKUM

L= LANDHÆÐ VIÐ LÓÐAMÖRK (LEIÐBEINANDI)

H= HÆÐ Á AÐKOMUGÓLFI

Fr= TENGIHÆÐ Á REGNVATNSFRÁRÆSI

Fs= TENGIHÆÐ Á SKÓLPFRÁRÆSI


BAKRÁSARVATN HITAVEITU SKAL VEITA Í REGNVATNSFRÁRÆSI. NEYSLUVATNSHEIMÆÐAR ERU Ø32 mm PE100, NEMA ANNAD SÉ SÝNT Á TEIKNINGU. TENGIHÆÐ NEYSLUVATNSHEIMÆÐAR ER AÐ ÖLLU JÖFNU 1,2 m UNDIR YFIRBORDI LANDS.

- NEYSLUVATNSHEIMÆÐ (MEÐ LOKA)
- REGNVATNSFRÁRÆSI (Ø150 mm)
- SKÓLPFRÁRÆSI (Ø150 mm)

NÚMER LÓÐAR

NÚMER AÐLIGGJANDI LÓÐABLAÐA


SJÁ JAFNFRAMT SKIPULAGSUPPDRATT OG SKILMÁLA

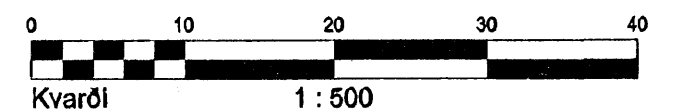

HÆÐABLAÐ 25.224.2

TEIKNING NR. 331.086

ERLUÁS 19, 21, 39, 41, 56, 58,
60, 62, 84 OG 86

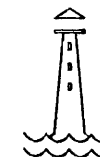

HAFNARFJARÐARBÆR
UMHVERFIS- OG TÆKNISVIÐ
ÁSAR, 2. ÁFANGI

V S B VERKFRÆÐISTOFA



BÆJARHRAUNI 20 220 HAFNARFJÖRÐUR
SÍMI 58 58 600 FAX 58 58 610
Netfang: vsb@vsb.is, kt:710798-2899

Dags.: 25.01.2001

Gert af: RBS, LA

Yfirfarið: