

**SKÝRINGAR:**

**HÚSAGERÐ:**

F3a: FJÖLBÝLIHÚS Á PREMUR HÆÐUM  
 R2c: RADHÚS Á TVEIMUR HÆÐUM, INNGANGUR Á EFRI HÆÐ  
 R2b: RADHÚS Á TVEIMUR HÆÐUM, FELT INN Í LANDID, INNG. Á NEDRI HÆÐ.  
 SJÁ NÁNAR Í SKILMÁLUM

FRÁGANGUR Á LÓÐAMÖRKUM VERÐI GERÐUR Í SAMRÁÐI VIÐ LÓÐARHAFA AÐLIGGJANDI LÓÐA. STÆRÐ OG STAÐSETNING LÓÐA, BYGGINGARREITA OG BÍLASTÆÐA ERU SÝND Á MÆLIBLÖÐUM.

2h= HÚS Á TVEIMUR HÆÐUM  
 G= REIKNUÐ HÆÐ Á GÖTU, GANGSTÉTT, -STÍG EÐA LÓÐAMÖRKUM  
 L= LANDHÆÐ VIÐ LÓÐAMÖRK (LEIÐBEINANDI)  
 H= HÆÐ Á AÐKOMUGÓLFI  
 Fr= TENGIHÆÐ Á REGNVATNSFRÁRÆSI  
 Fs= TENGIHÆÐ Á SKÓLPFRÁRÆSI


BAKRÁSARVATN HITAVEITU SKAL VEITA Í REGNVATNSFRÁRÆSI. NEYSLUVATNSHEIMÆÐAR ERU Ø32 mm PE100, NEMA ANNAD SÉ SÝNT Á TEIKNINGU. TENGIHÆÐ NEYSLUVATNSHEIMÆÐAR ER AÐ ÖLLU JÖFNU 1.2 m UNDIR YFIRBORÐI LANDS.

- - - - - NEYSLUVATNSHEIMÆÐ (MEÐ LOKA)
- - - - - REGNVATNSFRÁRÆSI (Ø150 mm)
- - - - - SKÓLPFRÁRÆSI (Ø150 mm)

13 NÚMER LÓÐAR

25.226.1 NÚMER AÐLIGGJANDI LÓÐABLADA

SJÁ JAFNFRAMT SKIPULAGSUPPDRAÐT OG SKILMÁLA

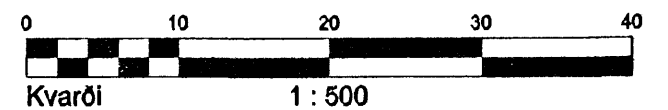


**HÆÐABLAÐ 25.226.5**

TEIKNING NR. 331.065

GAUKSÁS 13, 15, 17, 19, 21, 23

KRIUÁS 19, 21, 23, 25, 27

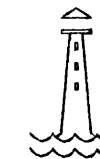

**HAFNARFJARÐARBÆR**  
 UMhverfis- og Tæknisvið  
 ÁSAR, 2. Áfangi

**VSB VERKFRÆÐISTOFA**



BÆJARHRAUNI 20 220 HAFNARFJÓRÐUR  
 Sími 58 58 600 FAX 58 58 610  
 Netfang: vsb@vsb.is, kt:710798-2899

Dags: 28.09.2000 Gert af: SV, LA

Yfirfarid: GSD