

SKÝRINGAR:

HÚSAGERÐ:

F3b: FJÖLBÝLISHÚS Á PREMUR HÆÐUM
 P2b: PARHÚS Á TVEIMUR HÆÐUM, ÚTBYGGING Á JARHÆÐ
 R2a: RADHÚS Á TVEIMUR HÆÐUM

FRÁGANGUR Á LÓÐAMÖRKUM VERÐI GERÐUR Í SAMRÁÐI VIÐ LÓÐARHAFA ADLIGGJANDI LÓÐA. STÆRD OG STAÐSETNING LÓÐA, BYGGINGARREITA OG BÍLASTÆÐA ERU SÝND Á MÆLIBLÖÐUM.

2h= HÚS Á TVEIMUR HÆÐUM
 G= REIKNUÐ HÆÐ Á GÖTU, GANGSTÉTT, -STÍG EÐA LÓÐAMÖRKUM
 L= LANDHÆÐ VIÐ LÓÐAMÖRK (LEIÐBEINANDI)
 H= HÆÐ Á AÐKOMUGÓLFI
 Fr= TENGIHÆÐ Á REGNVATNSFRÁRÆSI
 Fs= TENGIHÆÐ Á SKÓLPFRÁRÆSI


BAKRÁRARVATN HITAVEITU SKAL VEITA Í REGNVATNSFRÁRÆSI. NEYSLUVATNSHEIMÆÐAR ERU Ø32 mm PE100, NEMA ANNAD SÉ SÝNT Á TEIKNINGU. TENGIHÆÐ NEYSLUVATNSHEIMÆÐAR ER AÐ ÖLLU JÖFNU 1,2 m UNDIR YFIRBORDI LANDS.

- — — — — NEYSLUVATNSHEIMÆÐ (MEÐ LOKA)
- — — — — REGNVATNSFRÁRÆSI (Ø150 mm)
- — — — — SKÓLPFRÁRÆSI (Ø150 mm)

13 NÚMER LÓÐAR

25.225.1 NÚMER AÐLIGGJANDI LÓÐABLAÐA

SJÁ JAFNFRAMT SKIPULAGSUPPDRATT OG SKILMÁLA

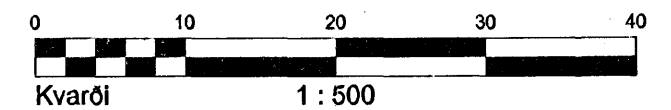

HÆÐABLAÐ 25.225.2

TEIKNING NR. 331.082

SVÖLUÁS: 1, 2, 3, 4, 5, 6, 8, 10 OG 12



HAFNARFJARÐARBÆR
 UMHVÆRFIS- OG TÆKNISVIÐ
 ÁSAR, 2. ÁFANGI

V S B VERKFRÆÐISTOFA



BÆJARHRAUNI 20 220 HAFNARFJÖRÐUR
 Sími 58 58 600 FAX 58 58 610
 Netfang: vsb@vsb.is, kt:710796-2899

Breytt: 16.10.03/RBS: Lóðamörk Svöluáss 12
 Breytt: 13.03.2001/RBS: Hæð heimæðar við Svöluáss 10

Dags.: 25.01.2001

Gert af: RBS, LÁ

Yfirfarið: GÖV

HS