331005a.DWG XREF: ASAR-1AF, ASAR-2AF, MBLAD

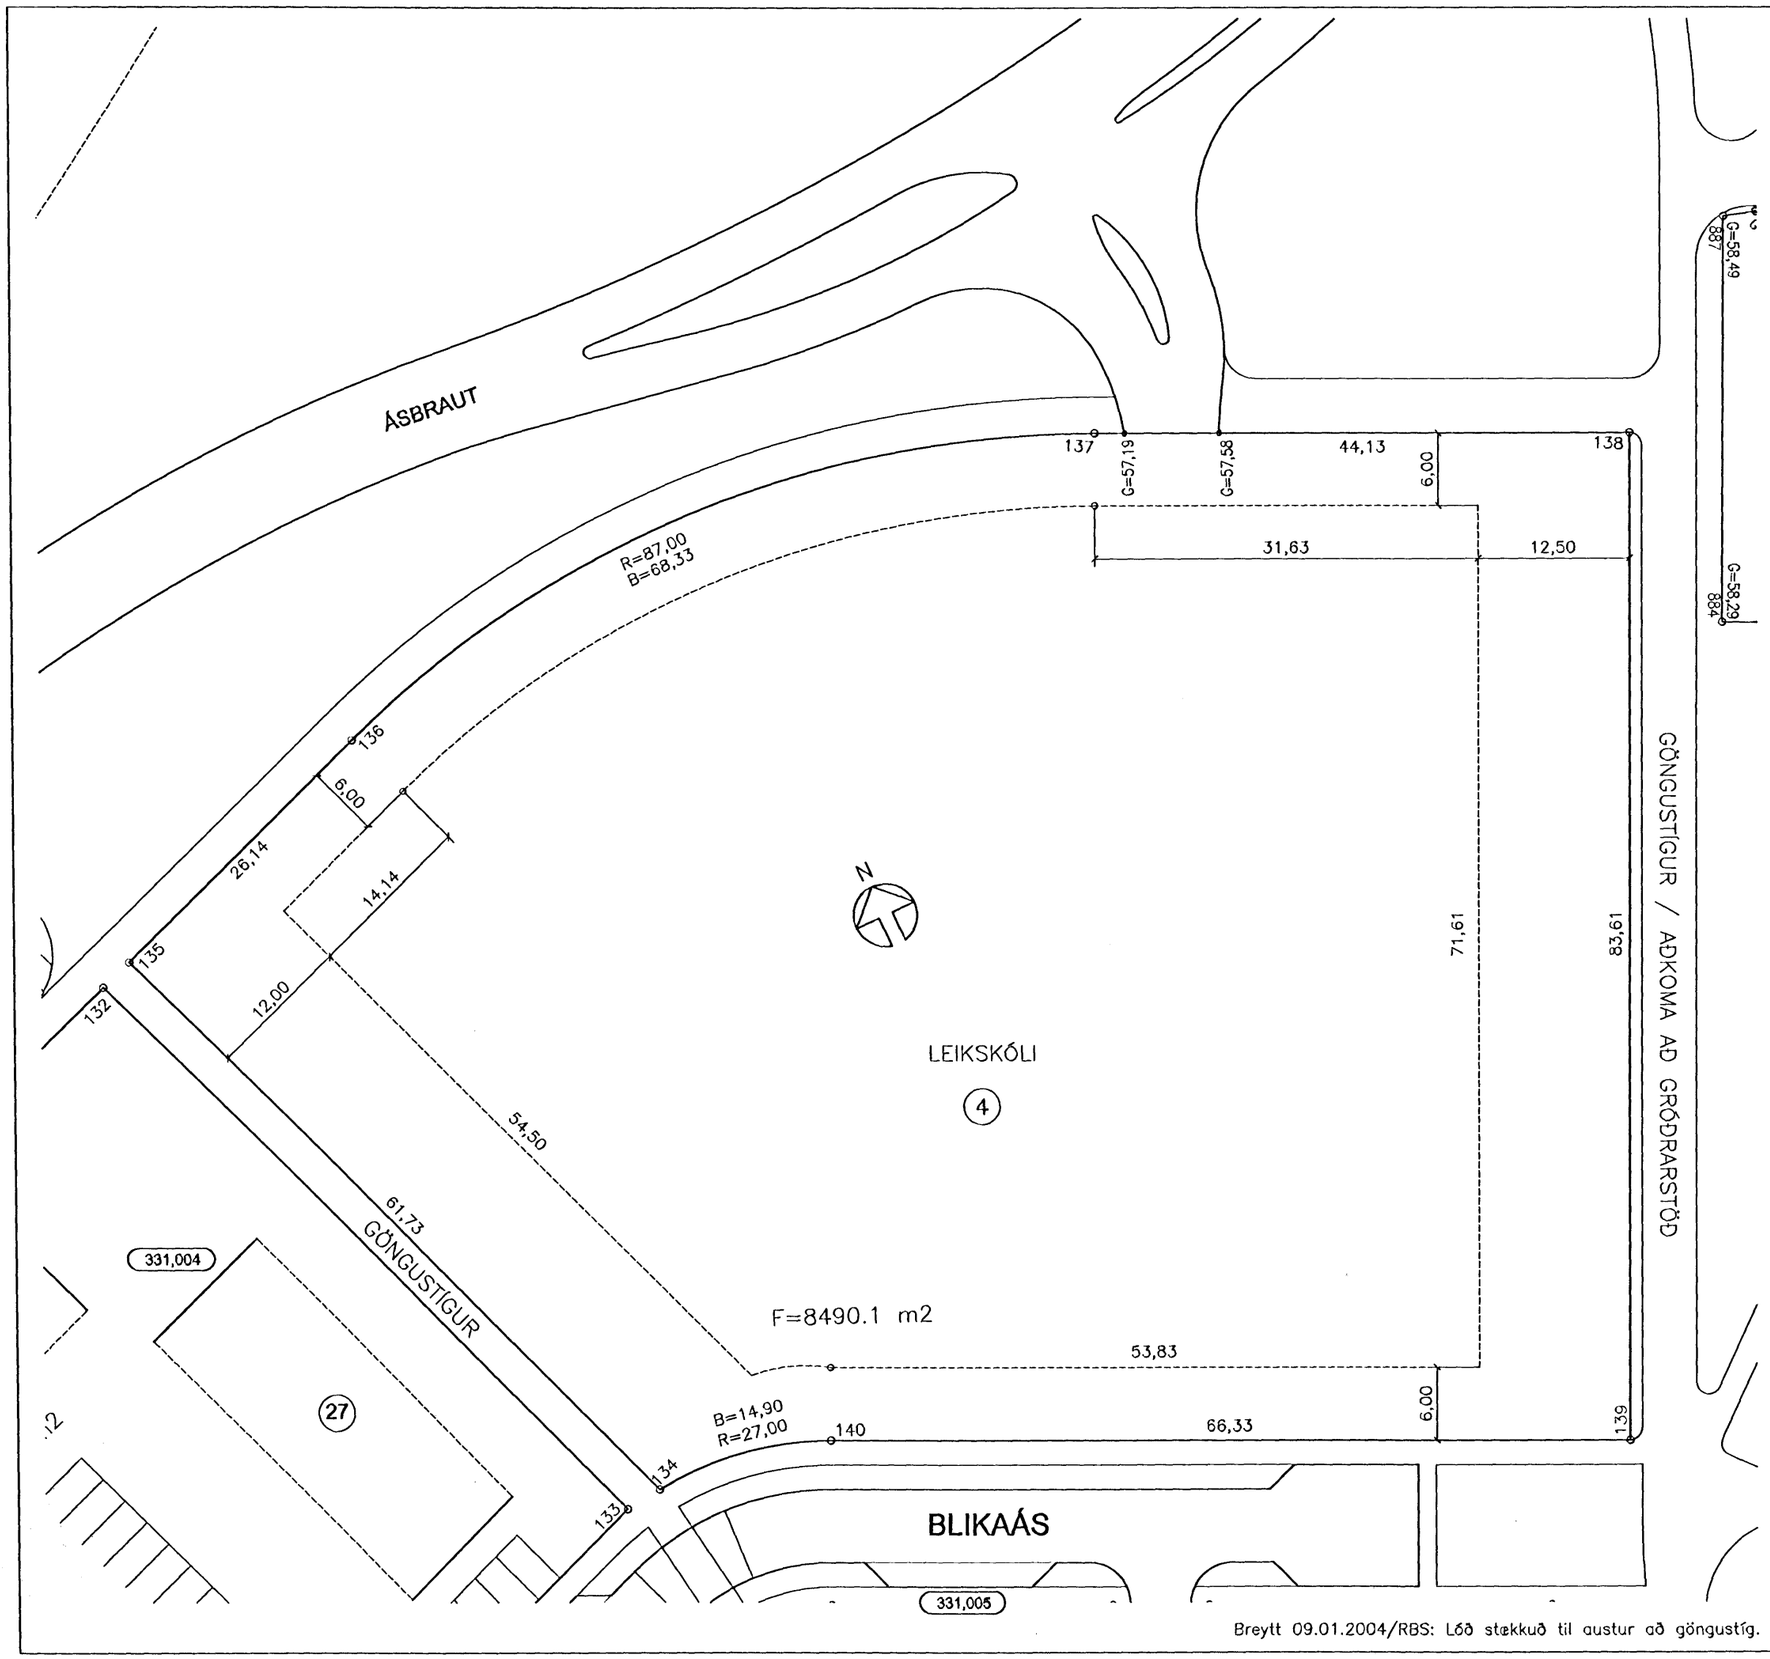

HNITASKRÁ:

PKT.	X-HNIT	Y-HNIT
134	23236,320	7973,174
135	23257,186	8031,274
136	23232,583	8040,109
137	23166,073	8036,921
138	23126,155	8018,099
139	23161,814	7942,474
140	23221,807	7970,762

BREYTT DEILISKIPULAG SKV. SKIPULAGSNEFND 25.01.2000 OG BÆJARSTJÓRN 15.02.2000.

SKÝRINGAR:

- KVÖÐ UM BÍLASTÆÐI INNAN LÓÐAMARKA
- BINDANDI MÖRK BYGGINGAREITS
- HÁMARKS BYGGINGARREITUR
- ÚTBYGGING Á JARÐHÆÐ, MAX 12 m2
- (13) NÚMER LÓÐAR
- A,B,C.. HÚSAGERÐ, SJÁ SKILMÁLA
- MÆNISSTEFNA
- (301,001) NÚMER AÐLIGGJANDI LÓÐABLAÐA
- *10000010* ÞJÓÐSKRÁRNÚMER
- *180361* LANDNÚMER

M 1:500 — 0 10 20 30m

DEILISKIPULAG SAMÞYKKT Í SKIPULAGSNEFND 20.11.1998 OG Í BÆJARSTJÓRN 24.11.1998

MÆLIBLAÐ 25.222.6

TEIKNING NR. 331,010

ÁSBRAUT 4, LEIKSKÓLI

HAFNARFJARÐARBÆR
UMHVERFIS- OG TÆKNISVIÐ
ÁSAR, 1. ÁFANGI

VSB VERKFRÆÐISTOFA

BÆJARHRAUNI 20, 220 HAFNARFJÖRÐUR
SÍMI 58 58 600 FAX 58 58 610
Netfang: vsb@vsb.is, kt:710796-2899

Breytt 09.01.2004/RBS: Lóð stækkuð til austur að göngustíg.

Dags.: 24.03.2000 Gert af: SV, Yfirfarið