

SKÝRINGAR:

HÚSAGERD:
D: EINBÝLISHÚS Á EINI HÆD


FRÁGANGUR Á LÓÐAMÓRKUM VERÐI GERÐUR Í SAMRÁÐI VIÐ LÓÐARHAFA AÐLIGGJANDI LÓÐA. STÆRD OG STAÐSETNING LÓÐA, BYGGINGARREITA OG BÍLASTÆÐA ERU SÝND Á MÆLIBLÓÐUM.

2h= HÚS Á TVEIMUR HÆÐUM
G= REIKNUÐ HÆÐ Á GÖTU, GANGSTÉTT EDA GANGSTÍG
L= LANDHÆÐ VIÐ LÓÐAMÓRK (LEIÐBEINANDI)
H= HÆÐ Á AÐKOMUGÓLFI
Fr= TENGIHÆÐ Á OFANVATNSFRÁRÆSI
Fs= TENGIHÆÐ Á SKÓLPFRÁRÆSI

BAKRÁSARVATN HITAVEITU SKAL VEITA Í OFANVATNSFRÁRÆSI. NEYSLUVATNSHEIMÆÐAR ERU Ø32 mm PE100, NEMA ANNAD SÉ SÝNT Á TEIKNINGU. TENGIHÆÐ NEYSLUVATNSHEIMÆÐAR ER AÐ ÖLLU JÖFNU 1,2 m UNDIR YFIRBORDI LANDS.


- - - - - NEYSLUVATNSHEIMÆÐ (MEÐ LOKA)
- - - - - OFANVATNSFRÁRÆSI (Ø150 mm)
- - - - - SKÓLPFRÁRÆSI (Ø150 mm)

- 13 NÚMER LÓÐAR
- 331,051 NÚMER AÐLIGGJANDI LÓÐABLAÐA

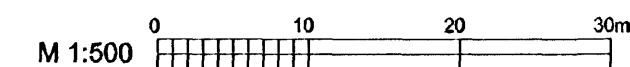

HÆÐABLAÐ 25.222.2
TEIKNING NR. 331,058

LÓUÁS 11, 13, 15, 26, 28, OG 30
SPÓAÁS 9, 11, 13 OG 16

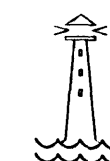

HAFNARFJARÐARBÆR
UMHVERFIS- OG TÆKNISVIÐ
ÁSAR, 1. ÁFANGI

V S B VERKFRÆÐISTOFA



BÆJARHRAUNI 20 220 HAFNARFJÖRÐUR
SÍMI 565-1340 FAX 565-1341
Netfang: vsb@vsb.is, kt710798-2899

Dags: 18.05.1999 Gert af: SV, GÓV

Yfirfarir: *[Signature]*