




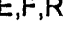
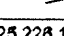
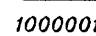
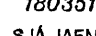
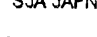
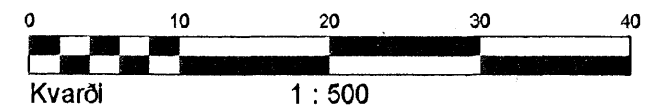


**HNITASKRÁ:**

NR.	X-HNIT	Y-HNIT
101	22707,937	9355,014
102	22697,821	9266,230
103	22681,734	9261,354
104	22675,709	9270,261
105	22673,085	9274,714
130	22635,678	9348,410
131	22636,023	9330,997
132	22643,342	9324,525
133	22642,862	9315,639
134	22655,638	9304,375
135	22684,465	9290,526
136	22666,497	9283,642
137	22669,020	9279,143
139	22707,084	9371,989
140	22693,431	9372,326
141	22679,251	9364,123
142	22672,918	9369,843
143	22664,834	9365,674
144	22657,196	9365,417
145	22648,960	9357,820
146	22638,083	9348,152
H35	22665,081	9304,852
H36	22648,728	9319,268
H37	22688,407	9364,275
H38	22704,759	9349,858

**SKÝRINGAR:**

-  KVÖÐ UM LAGNIR VEITUFYRIRTÆKJA MEÐ FYRIRVARA UM VIÐBÆTUR
  -  KVÖÐ UM BÍLASTÆÐI INNAN LÓÐAMARKA FJÓLDI STÆÐA SAMKVÆMT SKILMÁLUM OG REGLUG. STÆÐI MERKT GSI ERU GESTABÍLASTÆÐI GÖTU
  -  BINDANDI MÖRK BYGGINGAREITS
  -  HÁMARKS BYGGINGARREITUR
  -  NÚMER LÓÐAR
  -  HÚSAGERÐ, SJÁ SKILMÁLA
  -  MÆNISSTEFNA
  -  NÚMER AÐLIGGJANDI LÓÐABLAÐA, STADGREINIR
  -  ÞJÓÐSKRÁRNÚMER
  -  LANDNÚMER
- SJÁ JAFNFRAMT SKIPULAGSUPPDRATT OG SKILMÁLA



DEILISKIPULAG SAMÞYKKT Í SKIPULAGSNEFND 14.11.2000 OG Í BÆJARSTJÓRN 21.11.2000

**MÆLIBLAÐ 21.853.3**

TEIKNING NR. 331.049

TJARNARBRAUT 30



**HAFNARFJARÐARBÆR**  
UMHVERFIS- OG TÆKNISVIÐ  
HÖRÐUVELLIR





**VSB VERKFRÆÐISTOFA**

BÆJARHRAUNI 20 220 HAFNARFJÓRÐUR  
SÍMI 58 58 600 FAX 58 58 610  
Netfang: vsb@vsb.is, kt:710796-2899

Dags.: 30.08.2001

Gert af: RBS

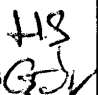Yfirfarið 

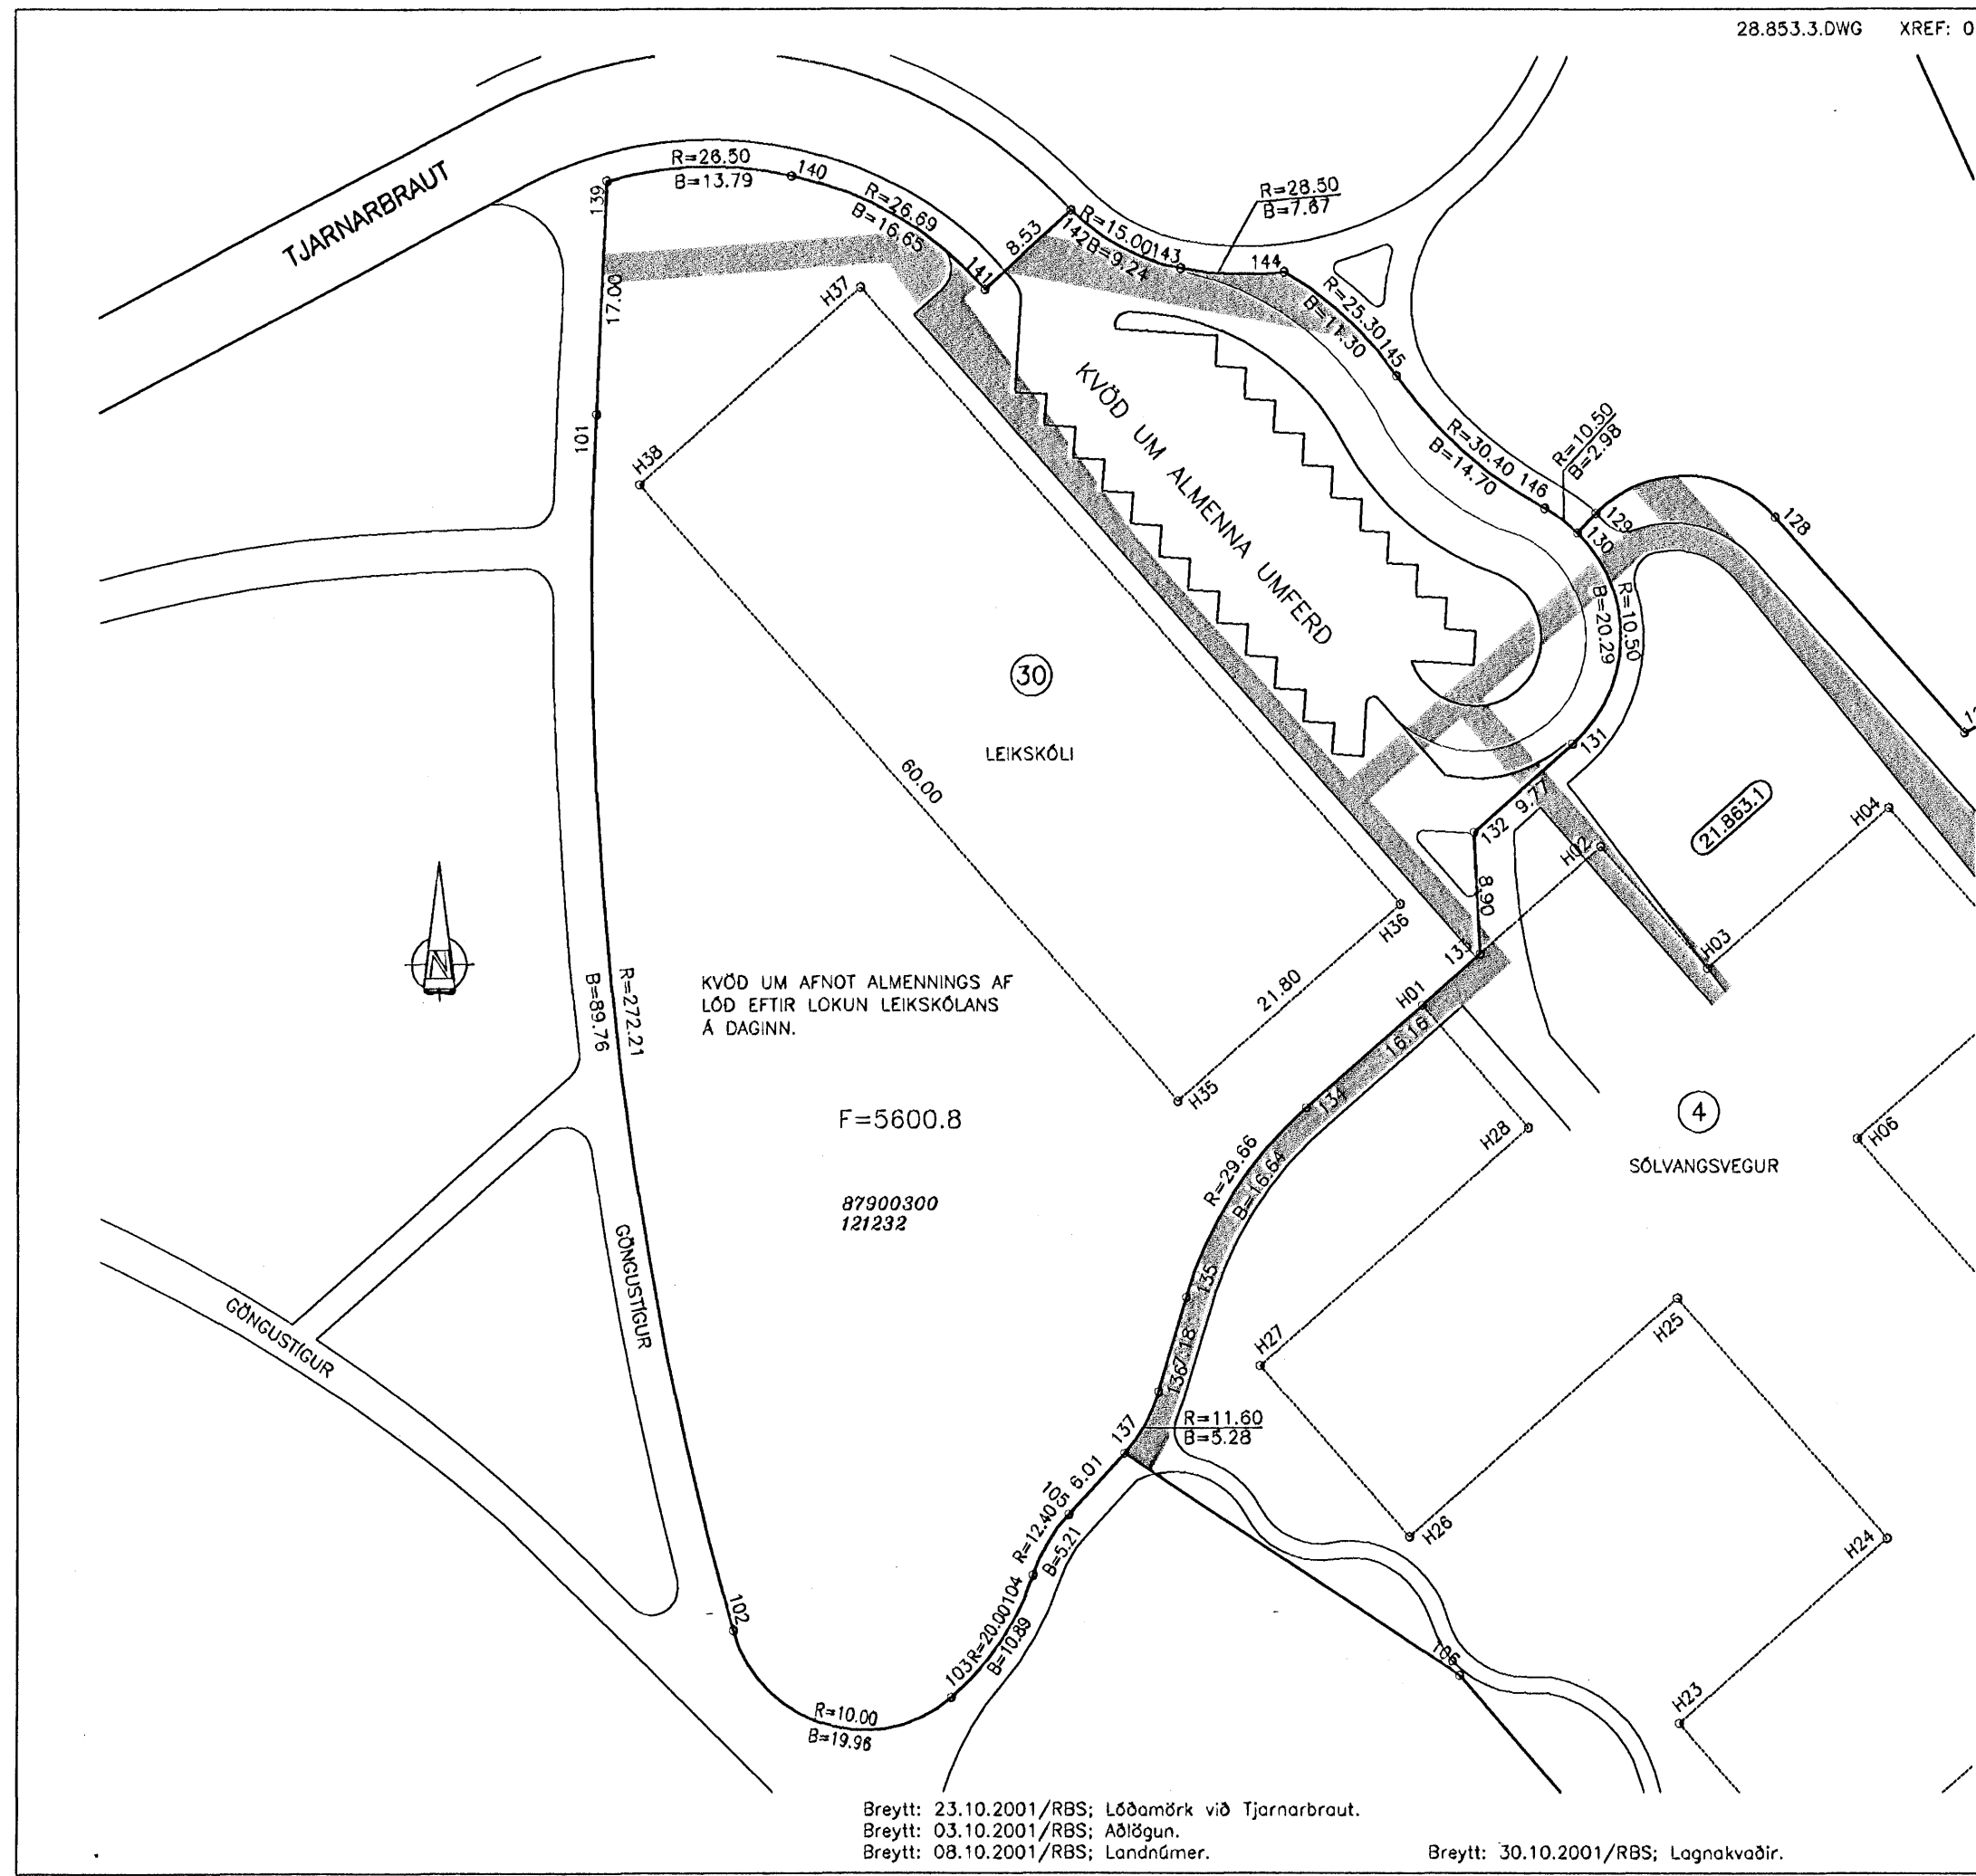

Breytt: 23.10.2001/RBS; Lóðamörk við Tjarnarbraut.  
 Breytt: 03.10.2001/RBS; Aðlögun.  
 Breytt: 08.10.2001/RBS; Landnúmer.

Breytt: 30.10.2001/RBS; Lagnakvaðir.