


SUNDLAUG SUDURBÆJAR – HRINGBRAUT 77

GIRDING

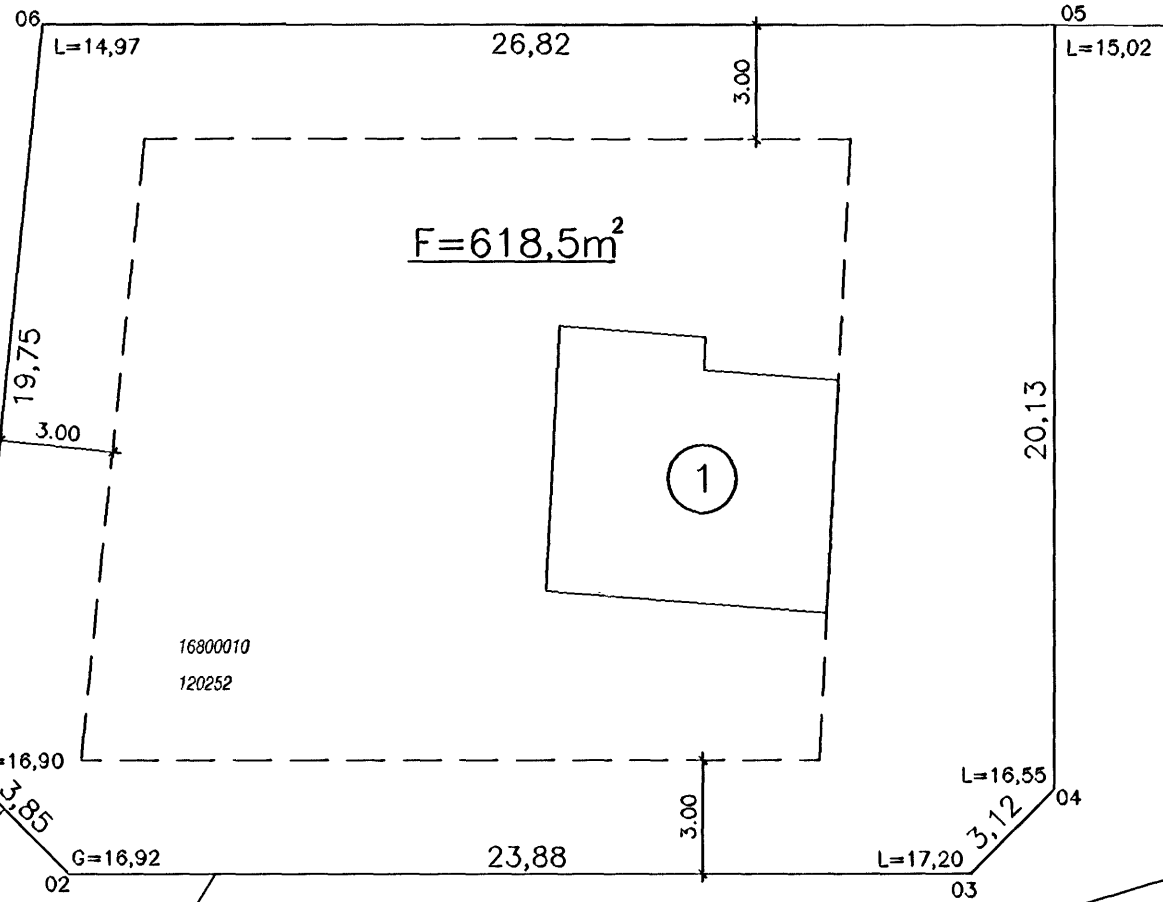

F=618,5m<sup>2</sup>

1


16800010  
120252

SKÝRINGAR:

- BYGGINGAREITUR
- ÚTLÍNUR BYGGINGA
- △ KVÖÐ UM TVÖ BÍLASTÆÐI INNAN LÓÐAR
- F FLATARMÁL LÓÐAR
- ⑦ NÚMER LÓÐAR
- s10 HORNÞUNKTAR LÓÐA
- 10000010 ÞJÓÐSKRÁRNÚMER
- 180351 LANDNÚMER

HNITASKRÁ:

x	y	
23603.681	8305.646	01
23600.341	8303.726	02
23577.291	8309.969	03
23575.737	8312.677	04
23581.001	8332.110	05
23606.895	8325.133	06

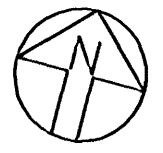


GIRDING

BÆJARHVAMMUR

GÖNGUSTIGUR

LÆKJARHVAMMUR 1

HVAMMABRAUT

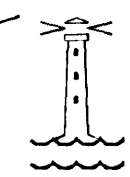

HAFNARFJARÐARBÆR  
UMHVERFIS- OG TÆKNISVIÐ

BÆJARHVAMMUR 1 - BRANDSBÆR  
LÓÐARBLAÐ

Teikn.nr.:	331,072
Mælt:	JH
Hannað:	YPL
Teiknað:	EJ/GB
Samþykkt:	HS
M.kv.:	1:200
Dags.:	20.05.2003

BREYTINGAR:

BREYTT DEILISKIPULAG, SAMÞ. SKIPULAGS- OG BYGGINGARÁÐI  
27.8.2002 OG BÆJARSTJÓRN 3.9.2002