


# EINIVELLIR 7 HAFNARFIRÐI.

Sérstakar skýringar vegna bílageymslu með tilliti til brunavarna.  
 .Míðad er við að bílageymstan uppfylli ákvæði byggingareglugerðar gr. 114, um bílageymstur stærri en 100 m<sup>2</sup>.  
 Þar gildir meðal annars að bílageymstan skal vera sjálfstæð brunasamtæða, lokað frá öðrum brunasamtæðum með EI-CS60 og EI-CS30 hurðum, (sjá teikningu).  
 Setja skal upp slöngukefli og handstökkvirkri æki af vídeigandi gerð, fjöldi og stöðsetning skal ákveðin í samræði við eldvarnarefirlit.  
 Í bílageymslunni skal vera sjálfstætt loftfræstikerfi sem skal geta sogað burfu sprengifimar og hælтулегар lofttegundir niðri við gólf. Kerfið skal hanna í samræmi við kröfur og staða sem gilda fyrir stílk kerfi.  
 Í bílageymslunni skal vera út- og neyðarlýsing.

Byggingarfulltrúi samþykkir erindið.  
 20 APR. 2005  
 Þetta skal samþykkt þessi verður ekki virk.  
 Þetta er samþykking eigna skipta fyrirséðar.  
 Þar gildir meðal annars að byggingarfulltrúi er ekki ábyrgðing.  
 Byggingarfulltrúi í Hafnarfirði  
 F.h. Kristján Þórásson

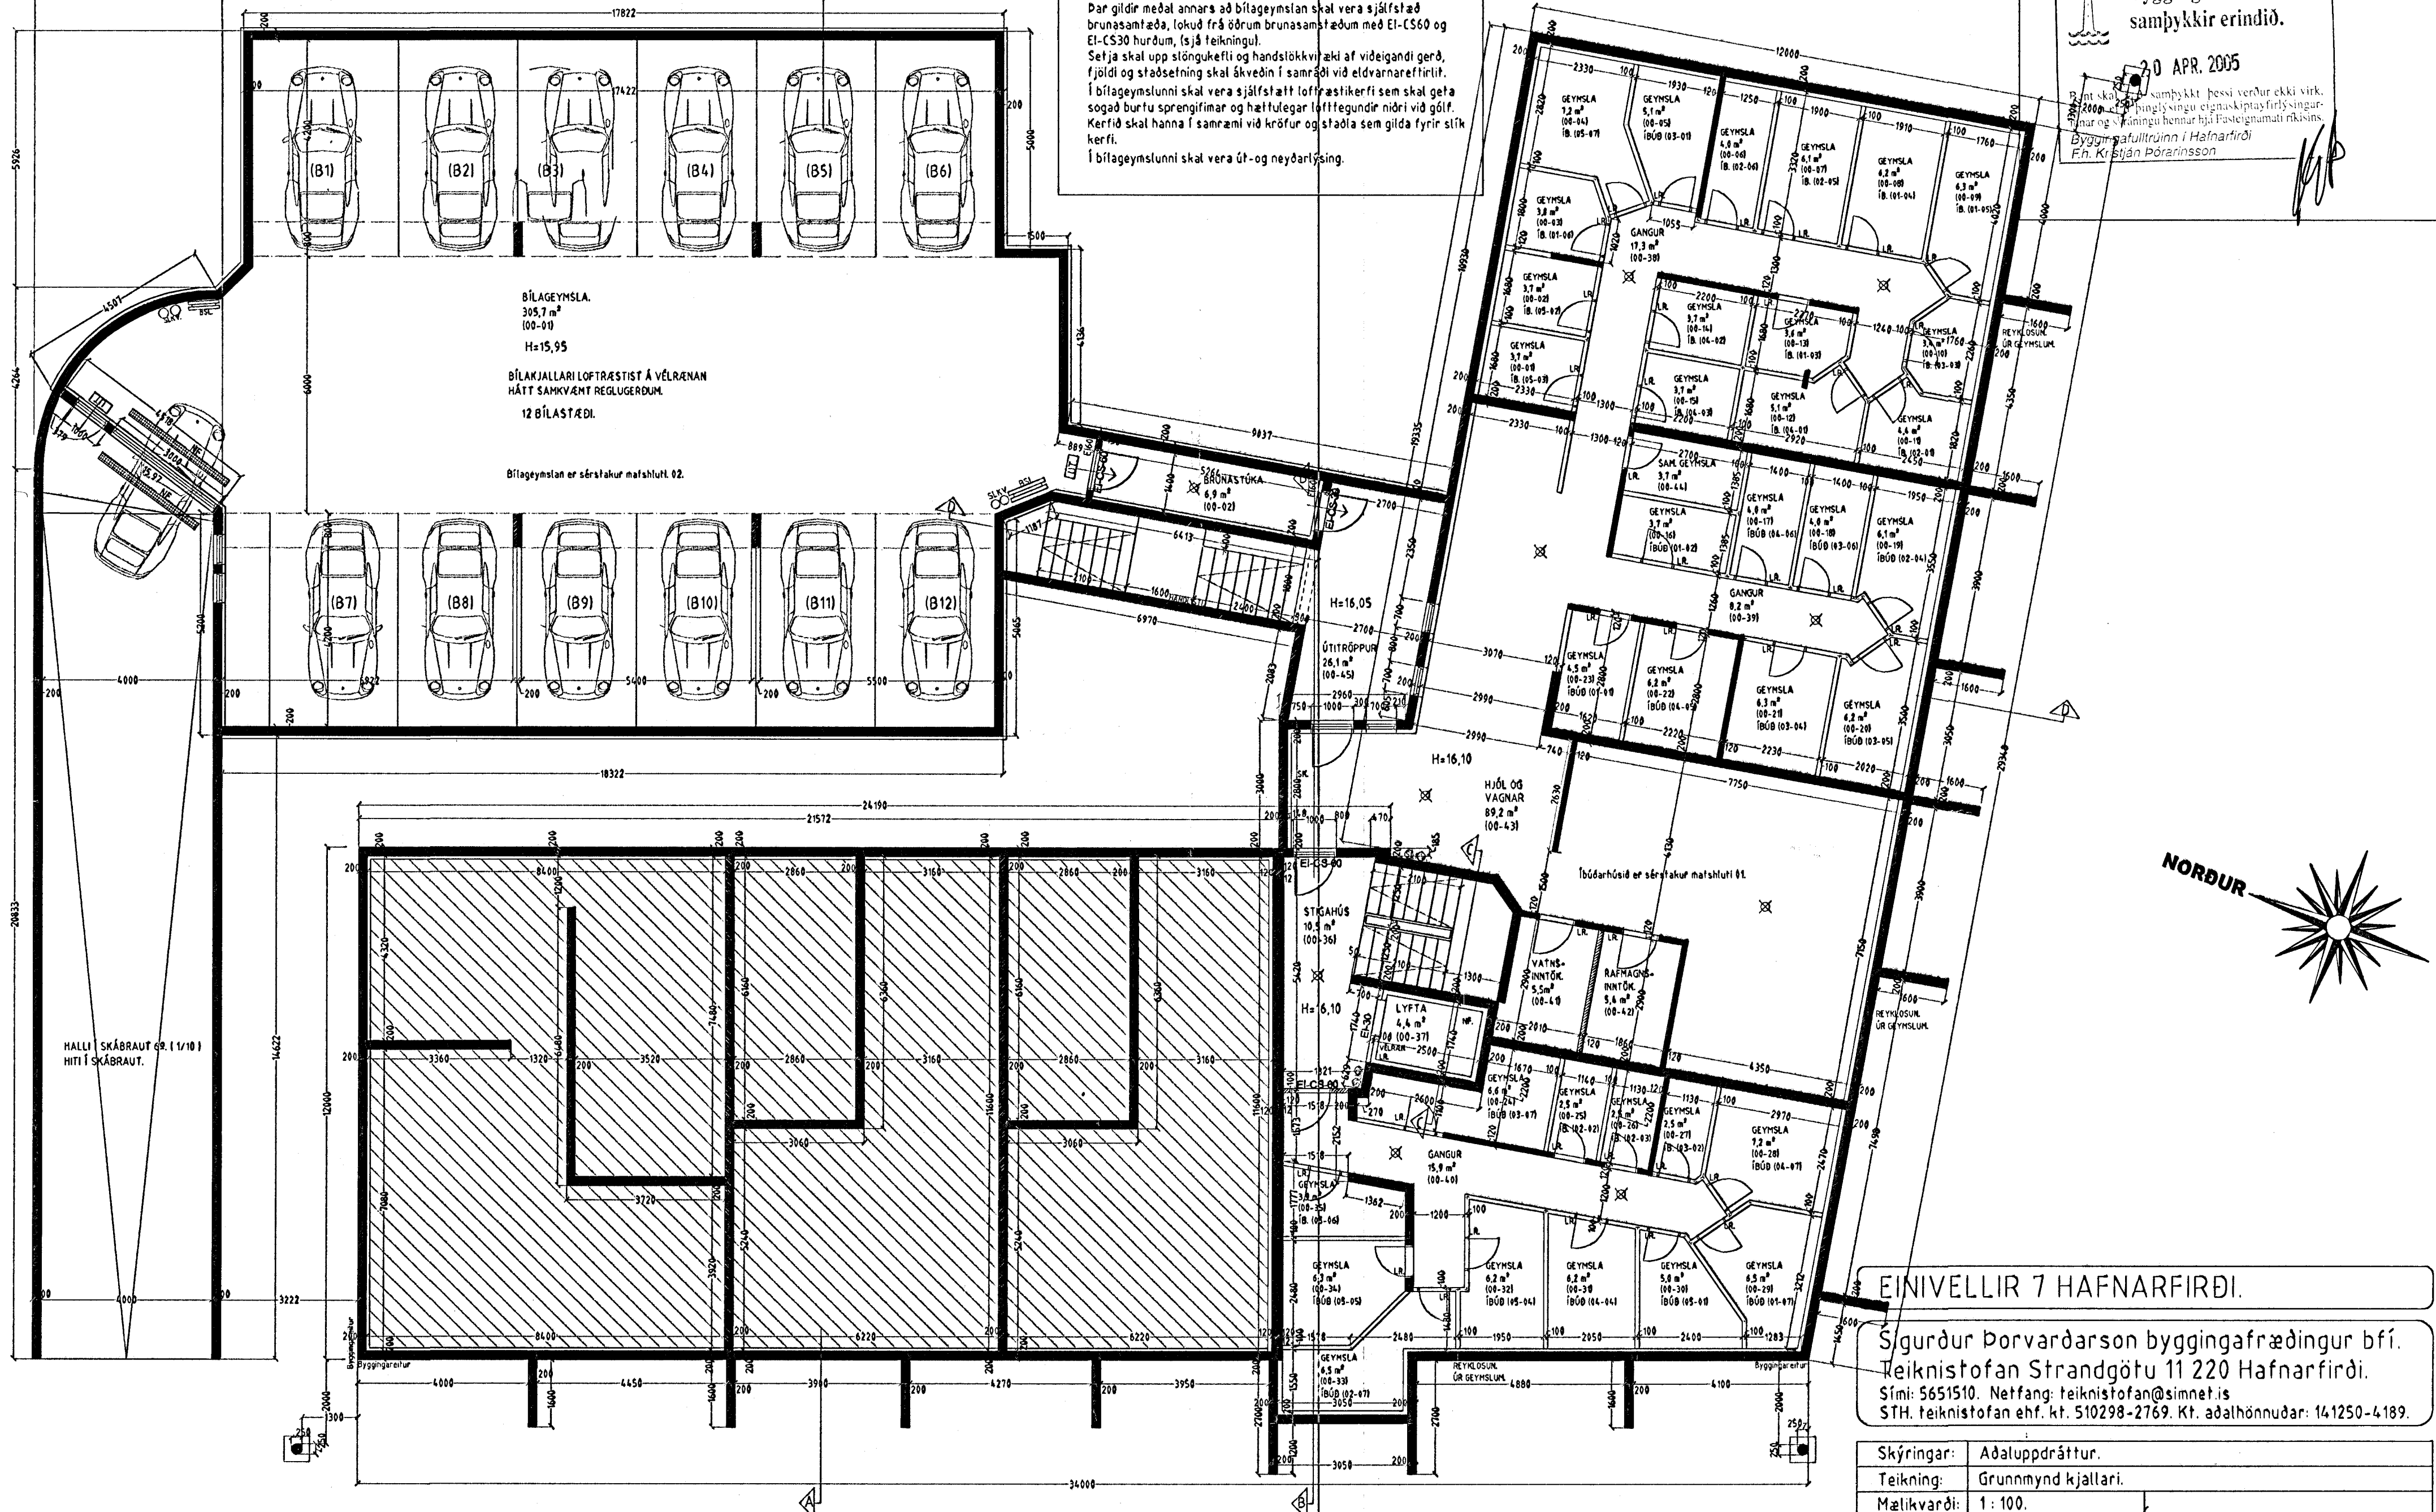

BÍLAGEYMSLA.  
 305,7 m<sup>2</sup>  
 (00-01)  
 H=15,95  
 BÍLAKJALLARI LOFTRÆSTIGT Á VÉLRANAN  
 HÁTT SAMKVÆMT REGLUGERÐUM.  
 12 BÍLASTÆÐI.  
 Bílageymstan er sérstakur málshluti 02.

HALLI SKÁBRAUT 6.1 (1/10)  
 HITI Í SKÁBRAUT.

GRUNNMYND KJALLARI MKV. 1:100.

Vardandi frekari málsetningar, sjá sérteikningar aðalhönnuðar í mkv. 1:50.  
 Sérupprættir skulu unnir þegar aðaluppdrættir hafa verið samþykktir af byggingaryfirvöldum.

EINIVELLIR 7 HAFNARFIRÐI.  
 Sigurður Þorvardarson byggingafræðingur b.f.  
 Teiknistofan Strandgötu 11 220 Hafnarfirði.  
 Sími: 5651510. Netfang: teiknistofan@sinnet.is  
 STH. teiknistofan ehf. kt. 510298-2769. Kt. aðalhönnuðar: 141250-4189.

|              |                              |
|--------------|------------------------------|
| Skýringar:   | Aðaluppdráttur.              |
| Teikning:    | Grunnmynd kjallari.          |
| Mælikvæði:   | 1:100.                       |
| Undirskrift: | <i>Sigurður Þorvardarson</i> |
| Blað nr.:    | 1 af 15.                     |
| Breytt:      |                              |