


Samykkt þann


17. MAR. 2021

Byggingarfulltrúinn í Hafnarfirði  
*Sigrún Þorvaldsson*

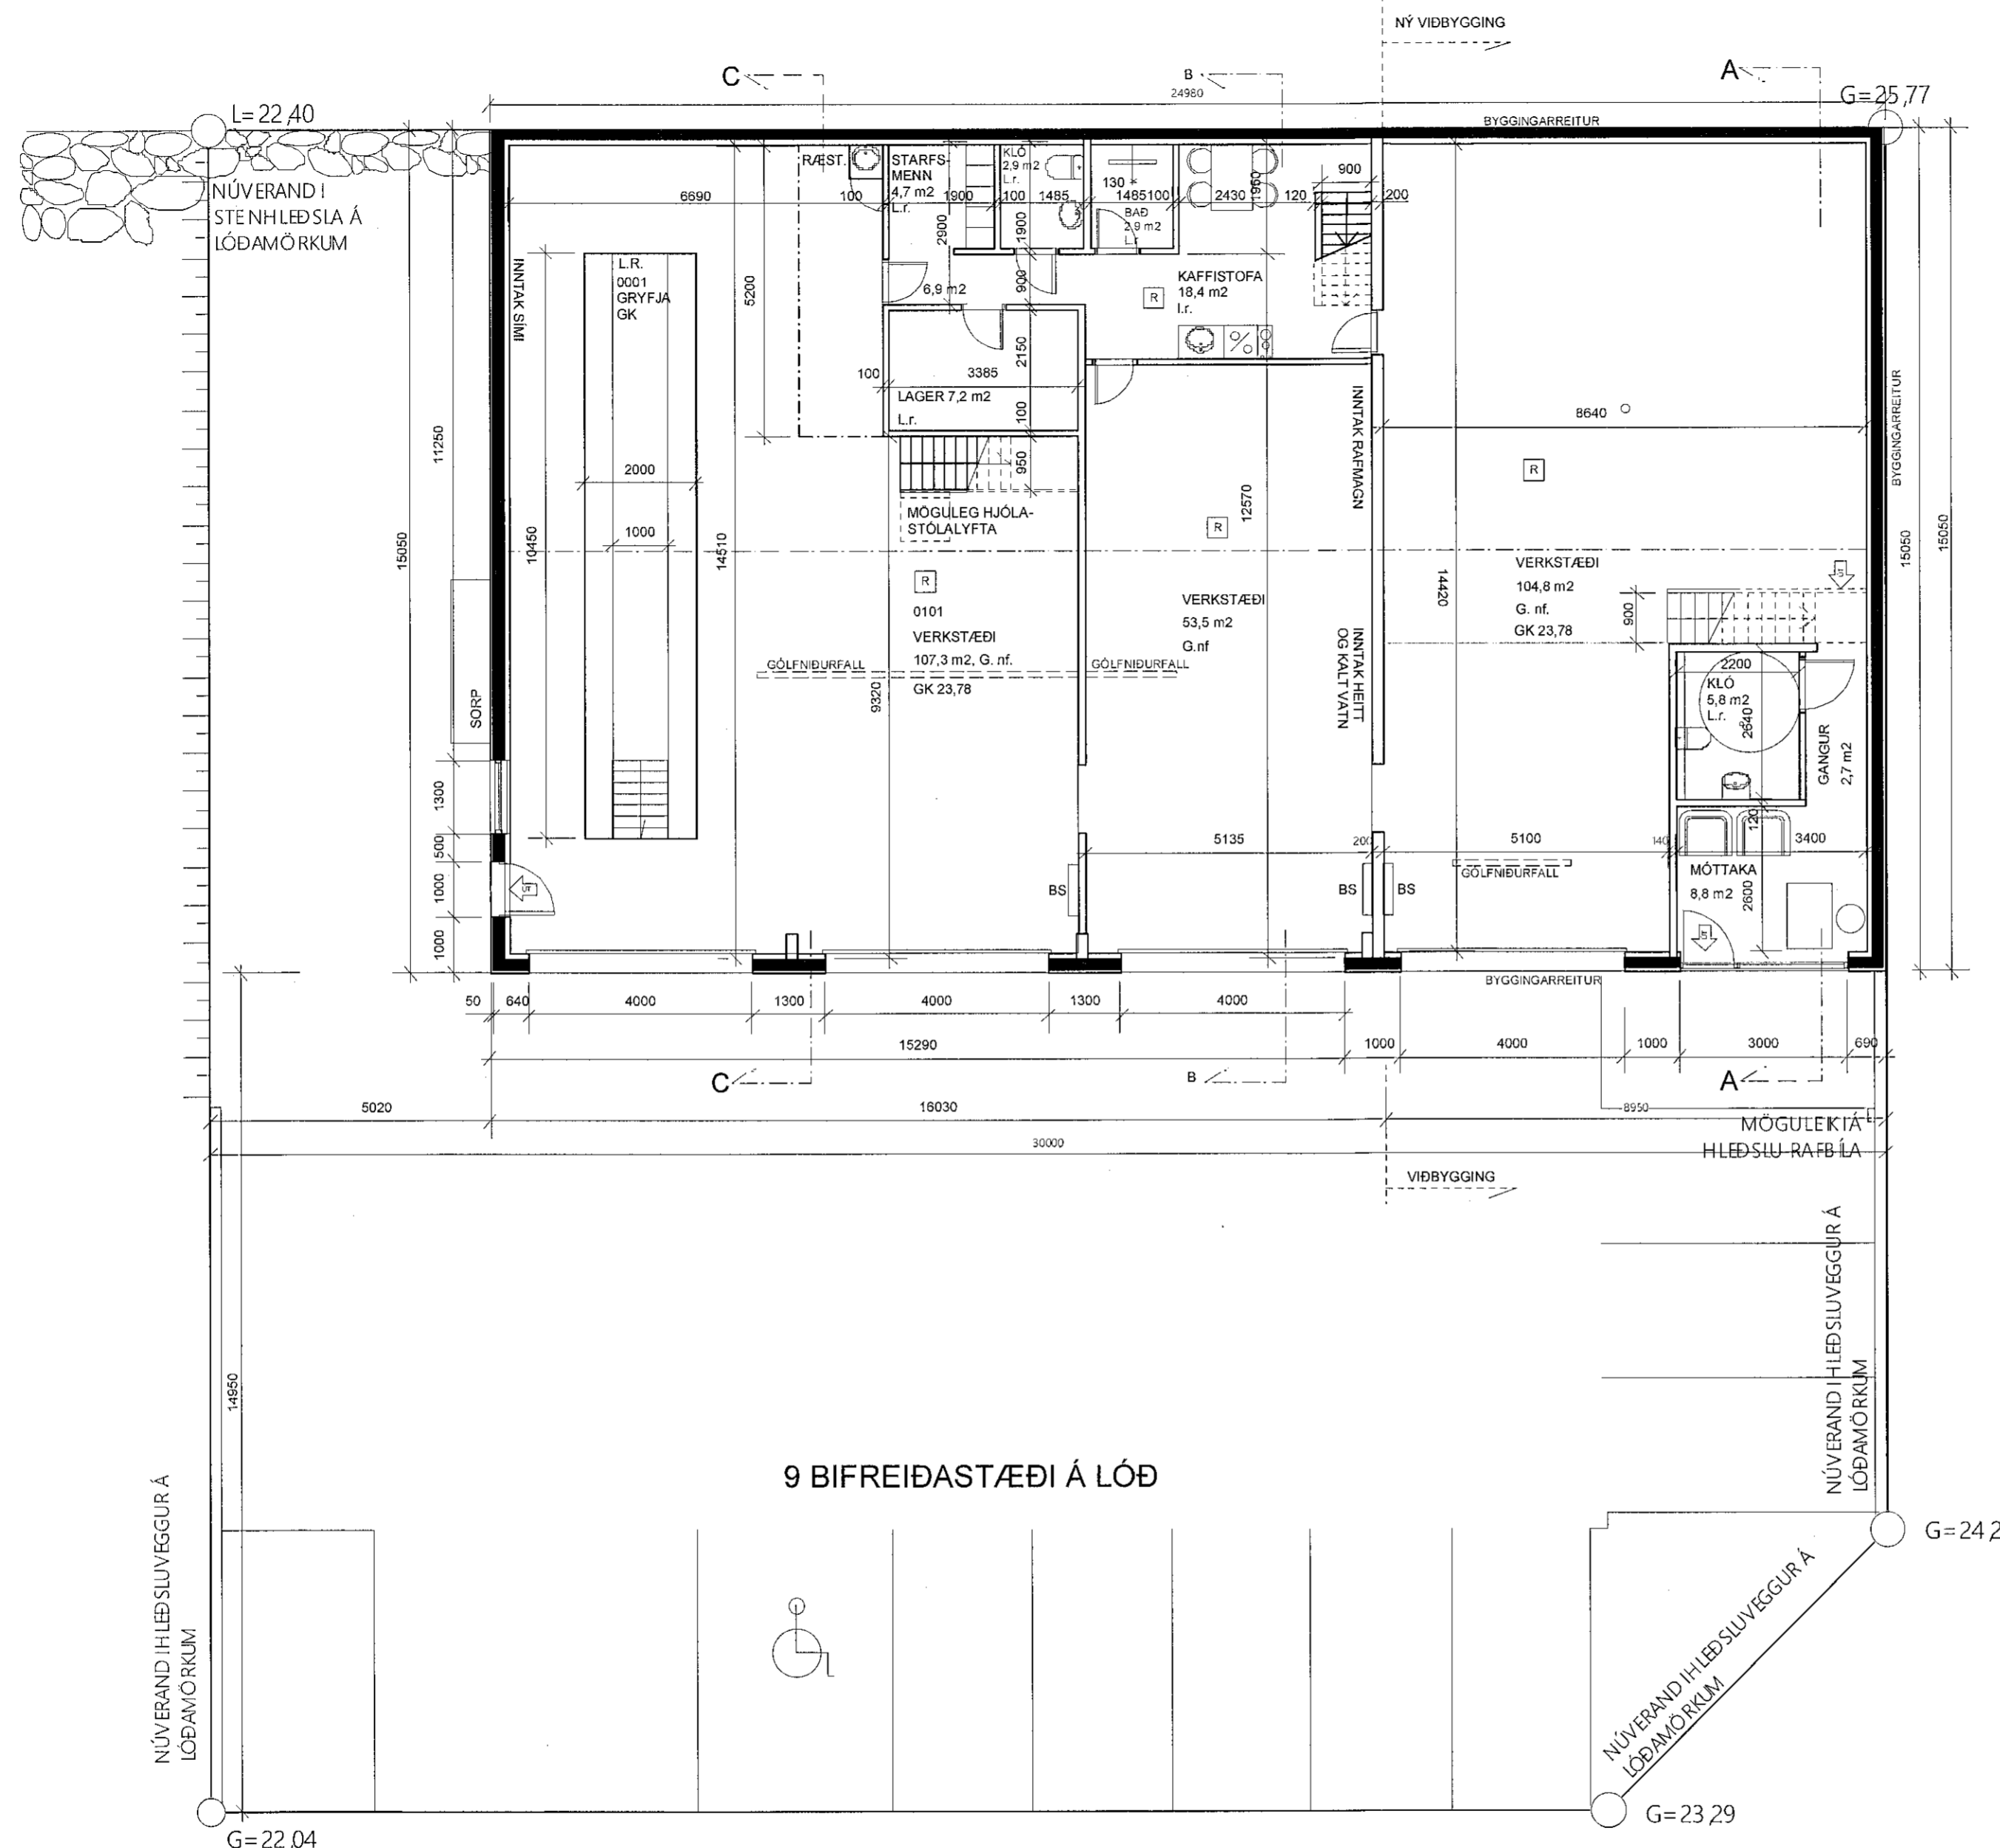


NÚVERANDI HLEDSLIVEGGUR Á LÓÐAMÖRKUM

G=22,04

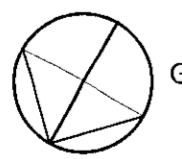

Grunnmynd 1. hæð

9 BIFREIÐASTÆÐI Á LÓÐ

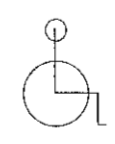

NÚVERANDI HLEDSLIVEGGUR Á LÓÐAMÖRKUM

G=23,29

G=24,27

SHS  
 10.3.2021

HEILBRIGDISEFTIRLIT  
 HAFNARFJARÐAR-  
 OG KÓPAVOGSSVÆÐIS  
 Garðatorgi 5 - 210 Garðabær  
 16/3 2021 *[Signature]*

BREYTINGAR:

NR.	DAGS.	BREYTING
01	27.1.21	SALERN BR. FYRIR FATLAÐA GESTI OG BYGGINGARREIT BÆTT VIÐ
02	11.2.21	B.OP FJARL. ÚR NÝJUM VERKSTÆÐISSAL
03	23.2.21	GÓLFNIBURFÖLL MERKT

VERK: Grandatröð 2, Hafnarfirði  
 UNNIÐ FYFIR: Bifreiðaverkstæði Birgis kt 540494 2079  
 TEIKNING: Grunnmynd 1. hæð

KVARÐI: 1:100 (A-2, 1:200 A-4)  
 DAGS: 12.01.2021  
 TEIKNAD AF: GJ

TEIKNING NR: 191802

**TEIKNING.IS**  
 arkitektúr og umhverfi

*[Signature]*  
 Gunnlaugur Jónsson kt. 090462 2299  
 Arkitekt, aðalhöfnuður

Hrauntunga 85, 200 Kópavogi  
 sími: 824 4555 / 552 0294  
 netfang: gunnlaugurj@gmail.com