

Skýringar

- NLR Náttúruleg loftþræsting
- VLR Vélfrænn loftþræsting
- GN Gólfniðurfall
- FK Þakkóli
- FGK Frágangurinn gólfkóti
- K Hæðarkóti á landi
- G Hæðarkóti á loftamörkum við götu skv hæðarblaði
- L Hæðarkóti á loftamörkum við land skv hæðarblaði
- FL Flóttaleið
- BO Þjörgunarpöpp
- R Reykskyrnari
- SLT Stökkviltaki
- EVT Ektóvarnatteppi
- HL Hleðslustöð rafbata

Fyrirvari

Öll mál eru í millimetrum (mm), allir kótar eru í metrum (m). Mælið ekki af teikningum.

Teikning skal lesin með viðeigandi gögnum, verkjýsningum og teikningum annarra hönnuða.

Öll mál skal althaga á staðnum áður en smíði hefst. Misræmi í teikningum og vafaatriði skal lýkna arkitektum strax.

SHTS
9.03.2021

Útgáfa Breyting Dags. Teiknað Yfirfarið

Völuskarð 18 134

Landeignanr. L227994 Verknr.

Parhús Tegund verks

Aðaluppdrættir A2 / 1:100

Grunnmynd Stærð / mkv.

A-201 - 2/6

Raðnúmer Útgáfa Blað

AGLA JDA 10.02.21


Teiknað Yfirfarið Útgáfa dags.

TRÍPÓLÍ ARKITEKTAR

Klapparstíg 16 | 101 Reykjavík | s: 519-2930 | www.tripoli.is | tripoli@tripoli.is

Andri G. L. Andrésson | Arkitekt EIT FAI | kt: 240182-3949 | andri@tripoli.is
Guðni Valberg | Arkitekt FAI | kt: 250880-5299 | gudni@tripoli.is
Jón Davíð Ásgeirsson | Arkitekt FAI | kt: 250280-5729 | jon@tripoli.is

©Tripólí Arkitektar
Öll afnot og afritun teikningar að hluta eða í heild er háð skriflegu leyfi höfundna.

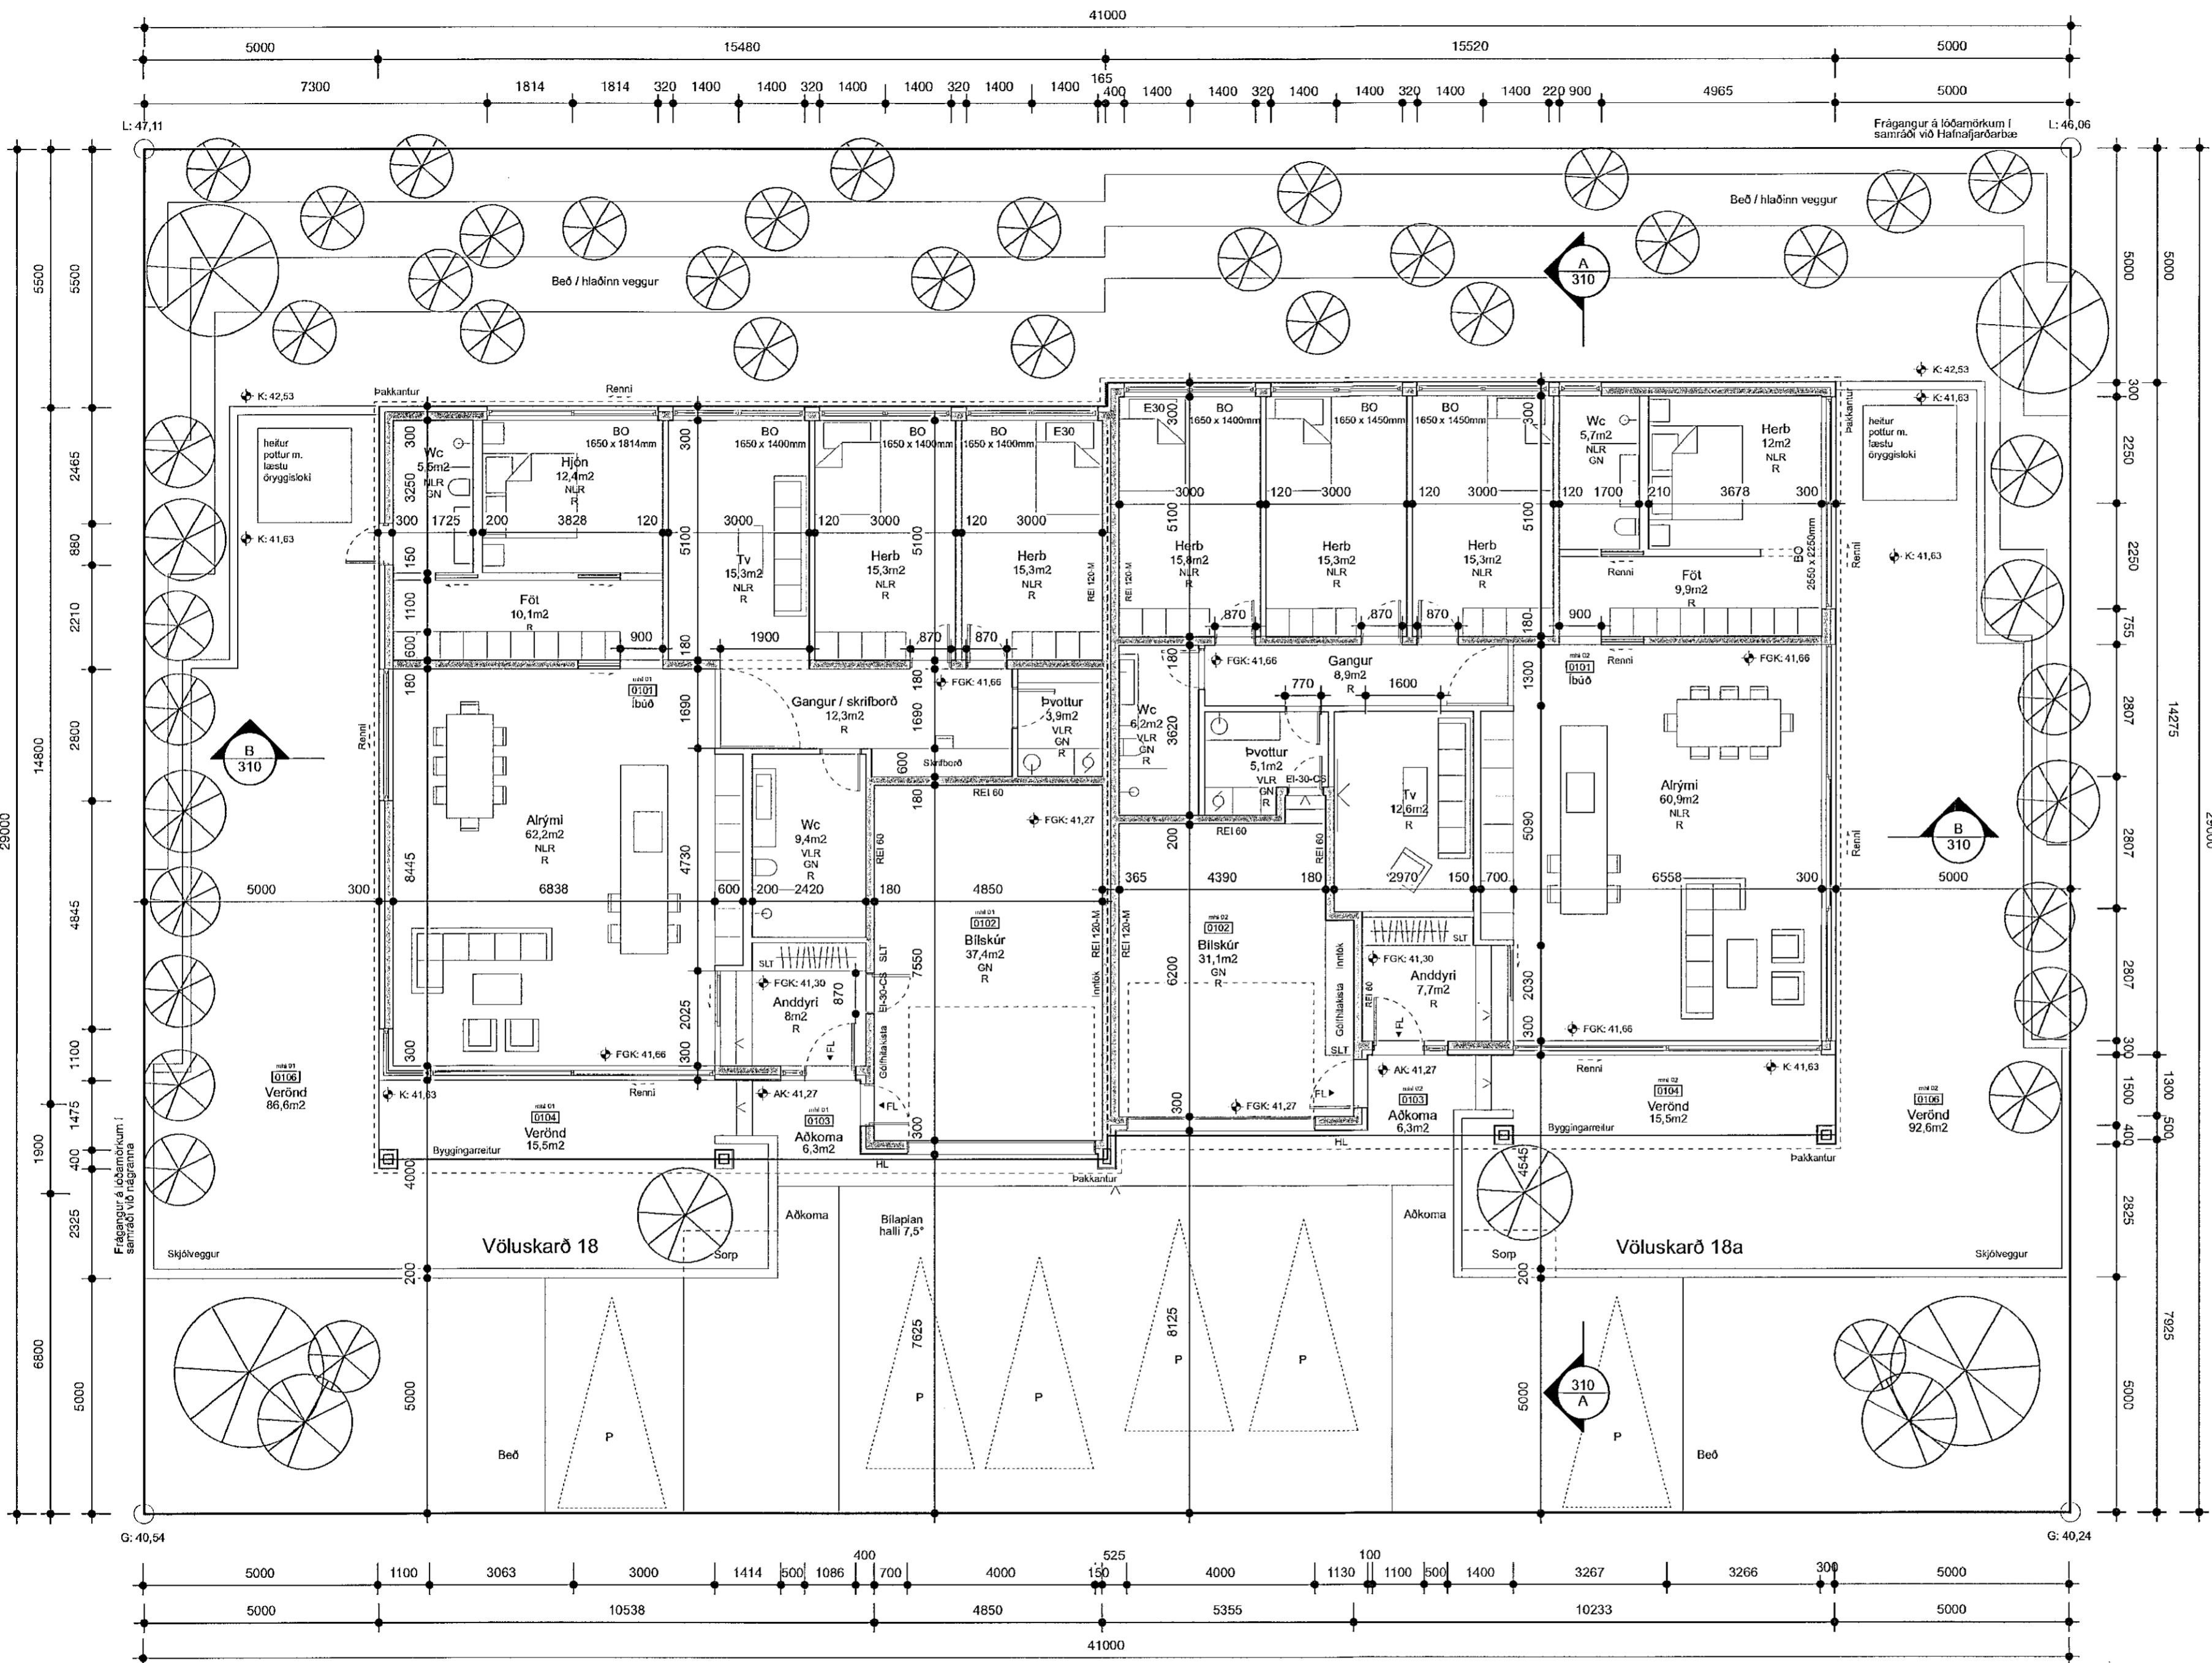

Grunnmynd
mkv: 1:100

