Samþykkt þann
06. maí 2014
Byggingafulltrúinn í Hafnarfirði
Fh Hrólfur S Gunnlaugsson

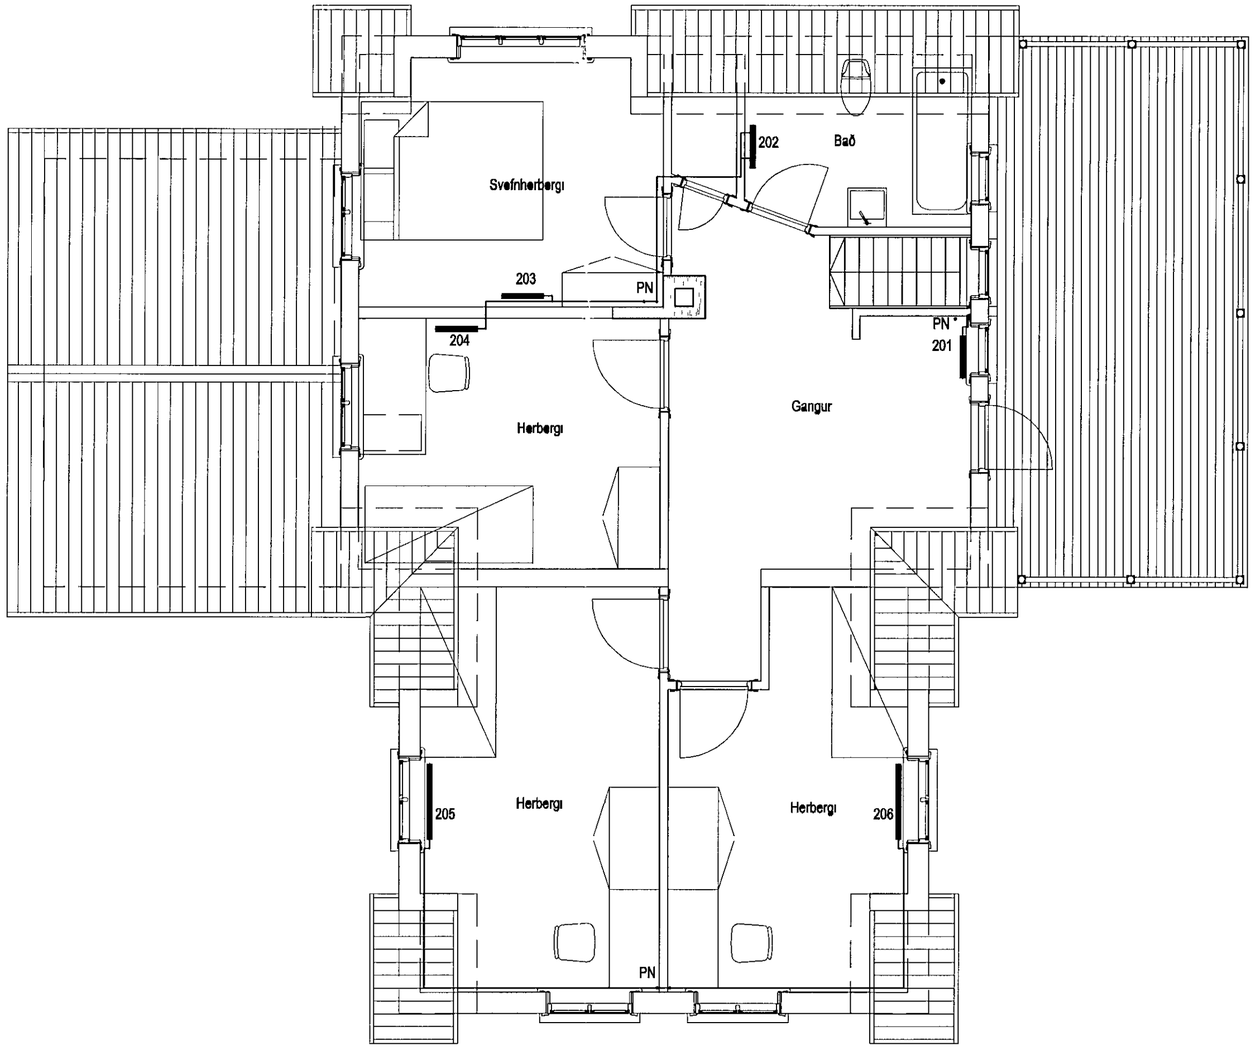

Lagnir, 2 hæð, Grunnmynd, 1:50

Hitalagnir Skýringar

Hitalagnir skulu vera af gerðinni Al/Pe-x, Oventrop Copipe þriggja laga lagnir (polyethelene aluminium polyethelene) tengistykki eru af gerðini "Cofit P" pressfittings
Fragangur lagna skal vera samkv gildandi reglugerðum
Greinar að einstokum ofnum skulu vera 10 mm nema annað se tilgreint a teikningum
Einangra skal stofnlagnir með 20mm glerullar holkum
A alla ofna komi sjalfvirkir ofnlokar, stillte og loftskrufur
Lagnir skal þrystiprofa við 6 bor, og skal þrystingur standa amk 24 tima an þess að falla

Notamal	Utanmal x veggþykkt
DN 10	16 x 2
DN 15	20 x 2,5
DN 20	26 x 3
DN 25	32 x 3
DN 32	40 x 3,5

Bjarnason 060346 2249

Utgafa	Breyting	Dagsetning	Hannað

Sveinbjorn Hinriksson
Byggingatæknifræðingur
Kt 160851-2529
Brekkugotu 8 Hafnarfirði
Simi 555-4008, 861-9851
Netfang svennih@internet.is

Staður: Brekkugata 10 Hafnarfirði

Skyning: Viðbygging, Hitalagnir 2 hæð

Hannað / Teiknað	Kvarði	Dagsetning	Verknr	Teikn nr
	1 50	5 03 14	01-07	2-04