



GRUNNMYND 1 50

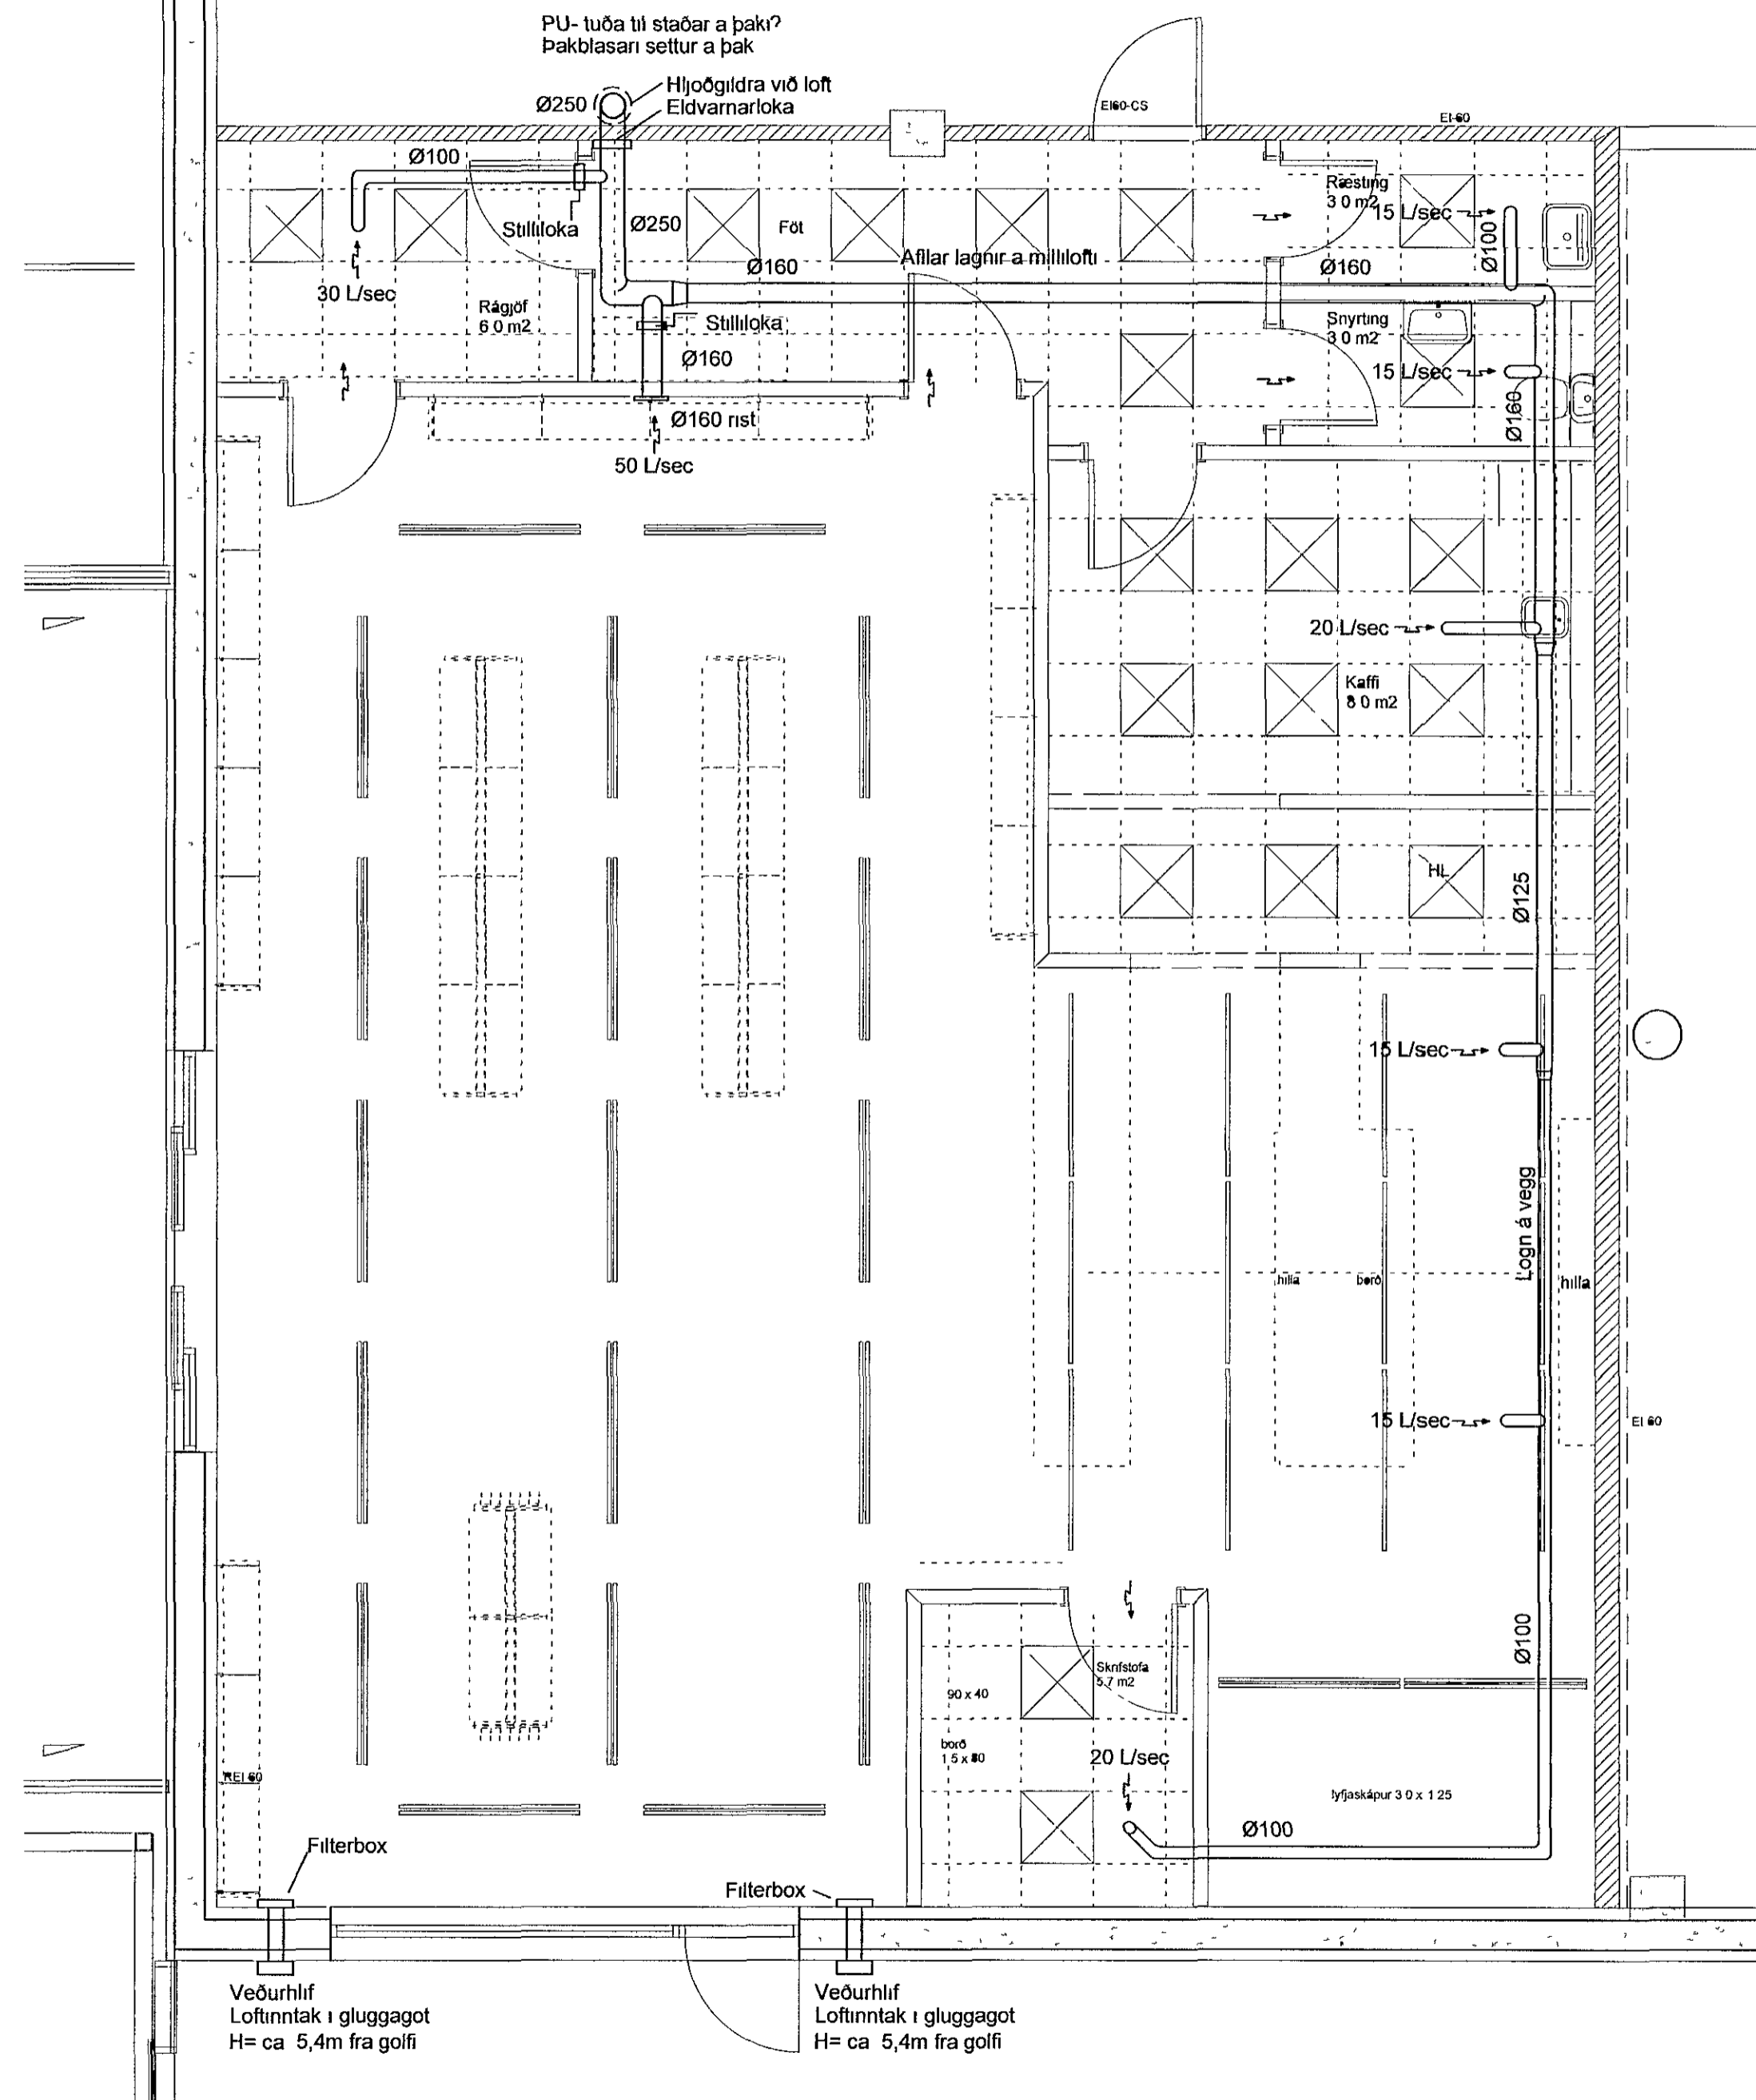

Samþykkt þann
02. maí 2014
Byggingafulltrúnni í Hafnarfirði
Fh. Hrólfur S. Gunnlaugsson

LYKILMYND 1 1000

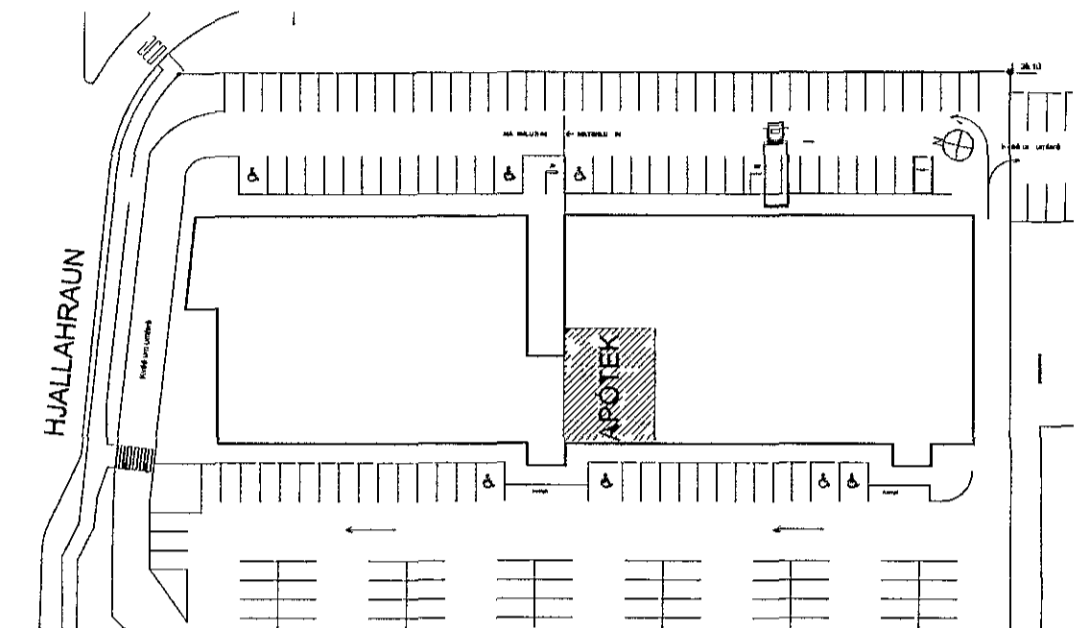

SKÝRINGAR Á TÁKNUM Í GRUNNMYND.

- | | | | |
|-----|---------------------------|-----|-----------------------------|
| BK | Baðkar | áv | á vegg |
| EL | Eldvarnarloka | ie | í einangrun |
| EV | Eldhúsvaskur | ig | í gólfrauf |
| GK | Garðkrani | iv | í veggrauf |
| GN | Gólfniðurfali | pn | pípa fer niður |
| GNL | Gólfniðurfali m lyktaloku | pu | pípa fer upp |
| HL | Handlaug | ud | undir dyrum |
| HR | Hreinsistútur | ui | undir lofti |
| KT | Gólfkóti | vg | við gólf |
| NF | Niðurfallsbrunnur | vi | við loft |
| S1 | Fallstammi & númer | yd | yfir dyrum |
| SA | Fallstammi auka | yg | yfir glugga |
| SK | Skolkrani | | |
| SN | Svalaniðurfali | | |
| ST | Steypibað | → | Frítt loftflæði |
| SV | Skolvaskur | → R | Loftflæði um rist |
| Up | Uppvottavél | → U | Loftflæði undir hurð |
| VS | Vatnssalerni | → Y | Loftflæði yfir hurð |
| þN | Nakniðurfali | → | Loftflæði yfir & undir hurð |
| þL | Þrýstiloft | | |
| þS | Þvagsskál | | |
| þV | Þvottavél | | |

Breytingar			HELLUHRAUN 16 – APÓTEK	
Nr	Dags	Nafn		
			Verkfræðistofa Þráinn & Benedikt	
			Laugavegi 178, 105 Rvk.	
			Sími 553 1770, 568 7775, Fax 568-7701	
			Netfang verkfræðistofa@verkfræðistofa.is	
			Loftþræsing	
			Dags Feb 2014	
			080149-3609	