



GRUNNMYND 1 50

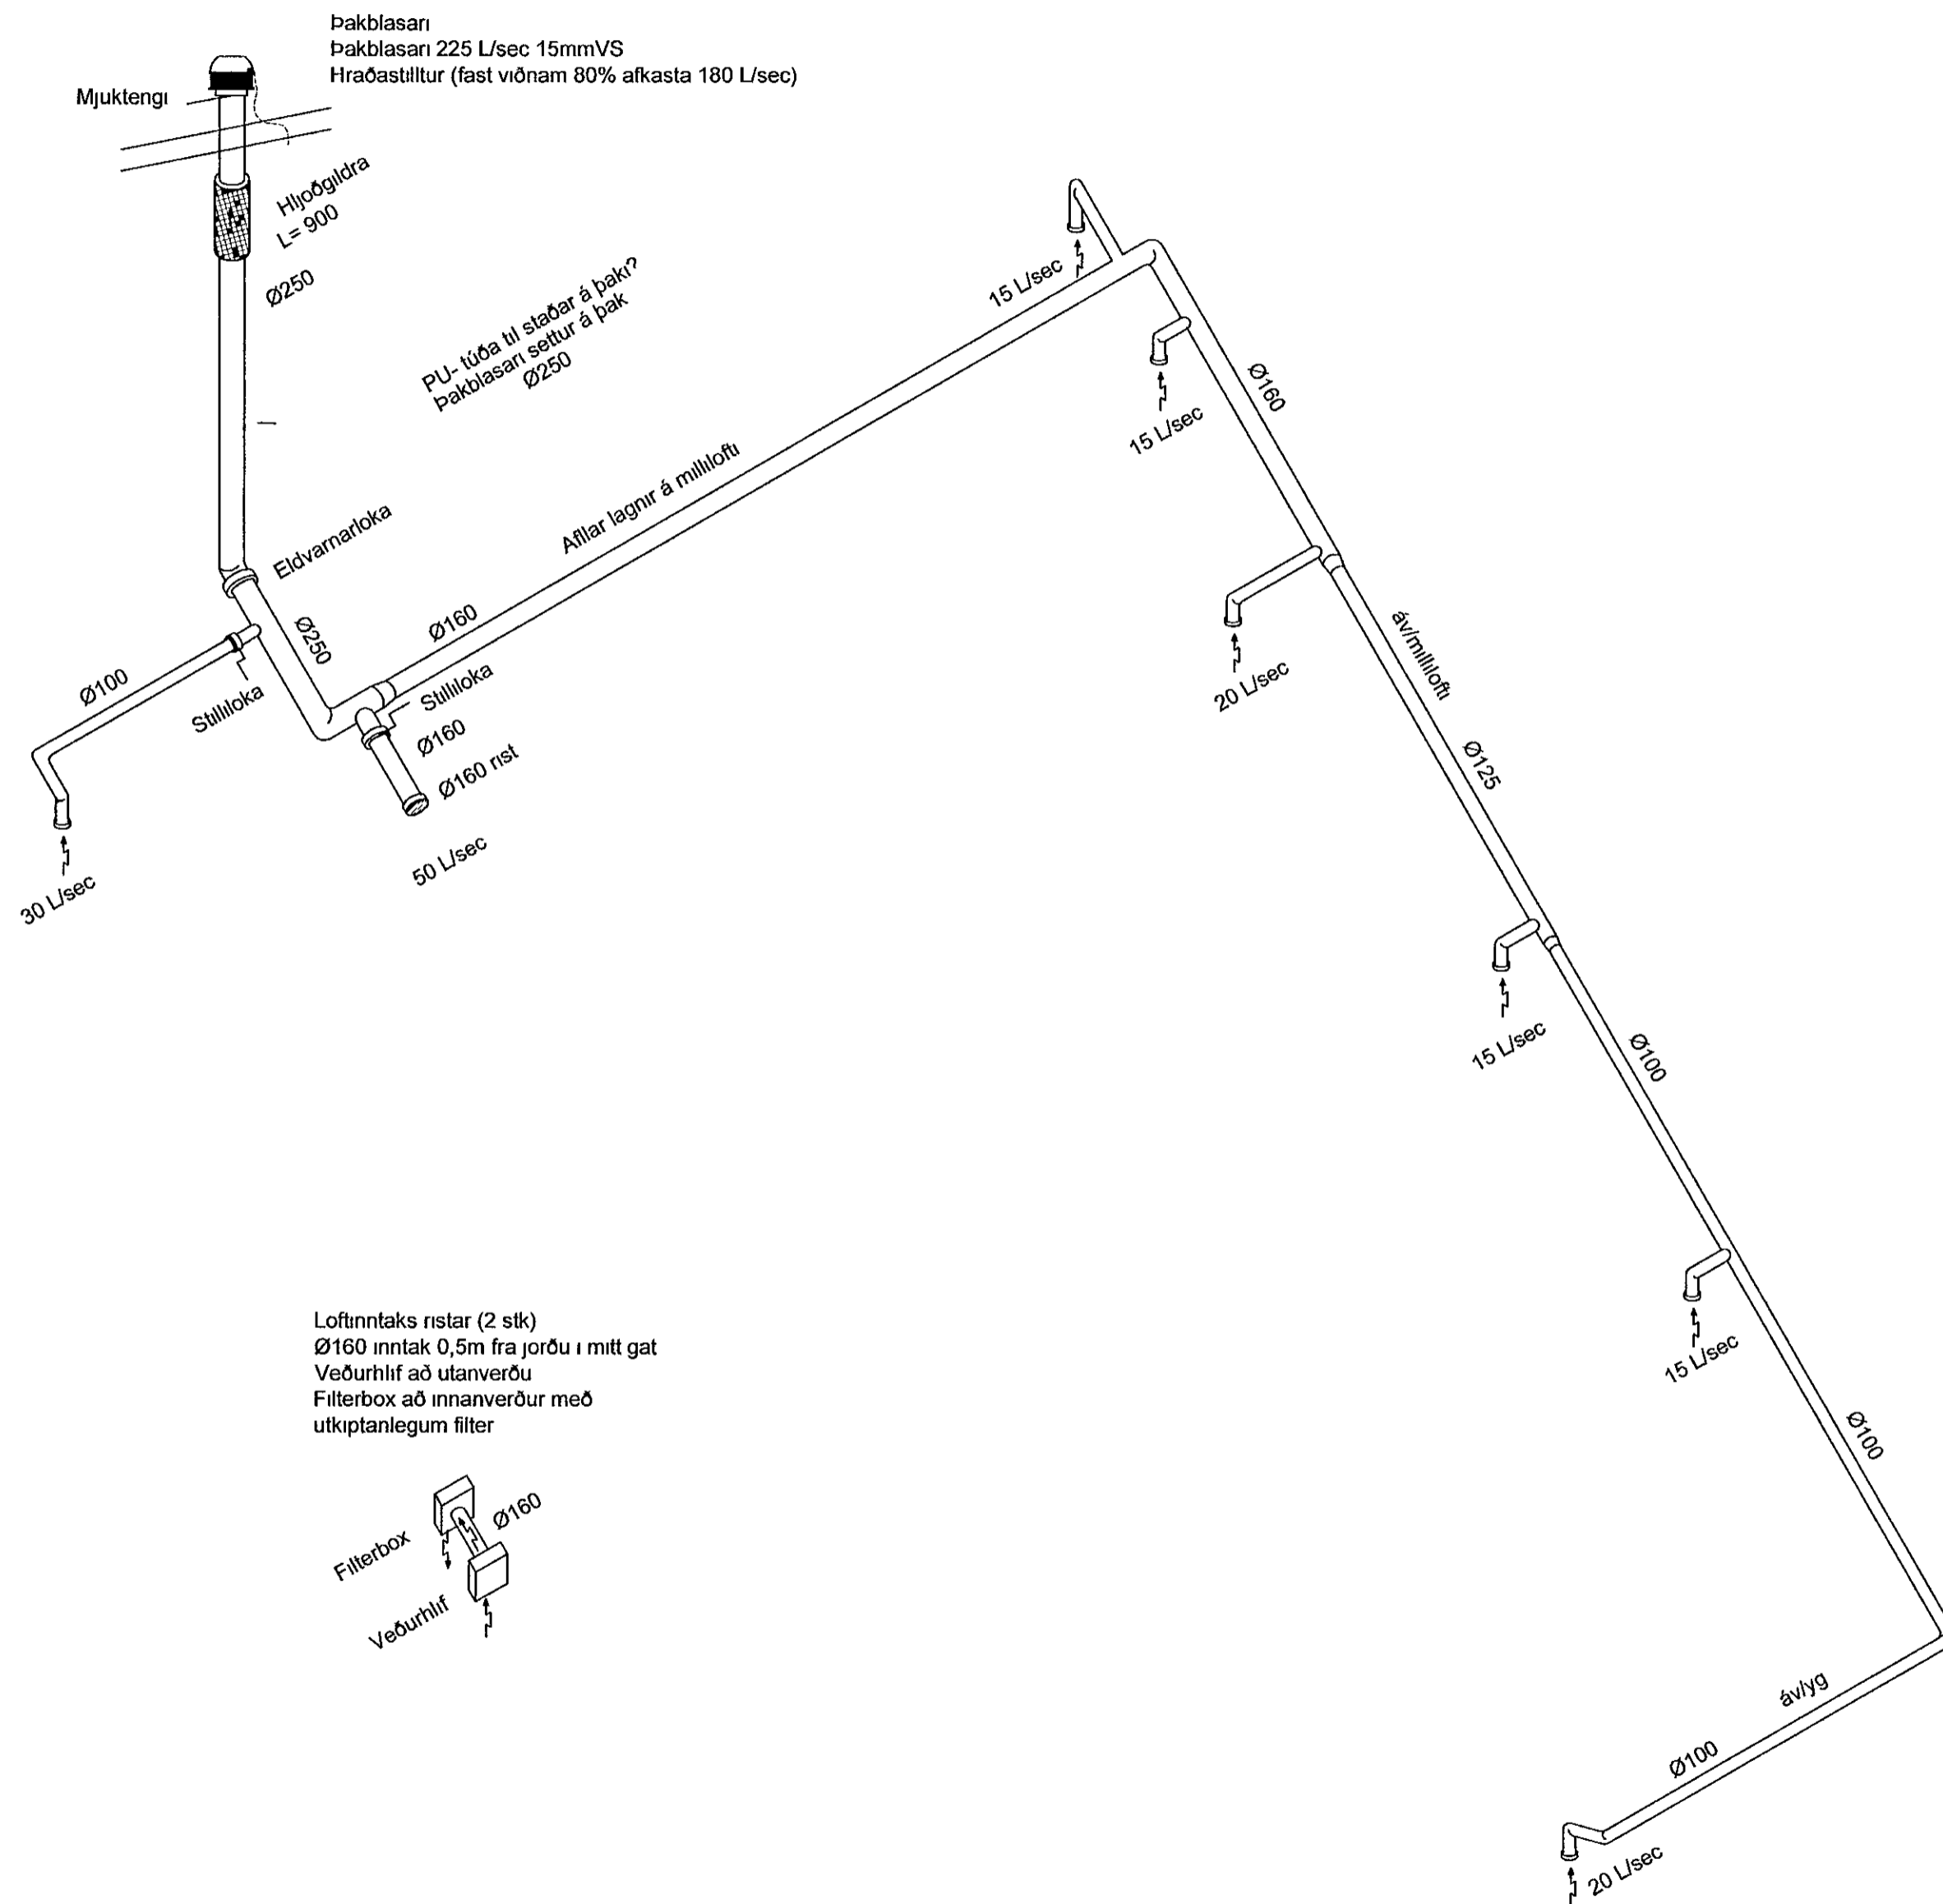


Loftinntaks ristar (2 stk)  
 Ø160 inniak 0,5m fra jorðu i mitt gat  
 Veðurhlíf að utanverðu  
 Filterbox að innanverður með  
 utkiptanlegum filter

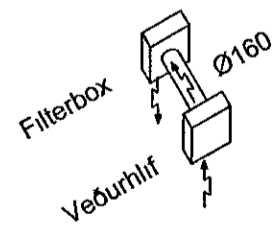

Samþykkt þann  
 02. Feb 2014  
 Byggingafulltrúnni í Hafnarfirði  
 Fh. Hrólfur S. Gunnlaugsson

LYKILMYND 1 1000

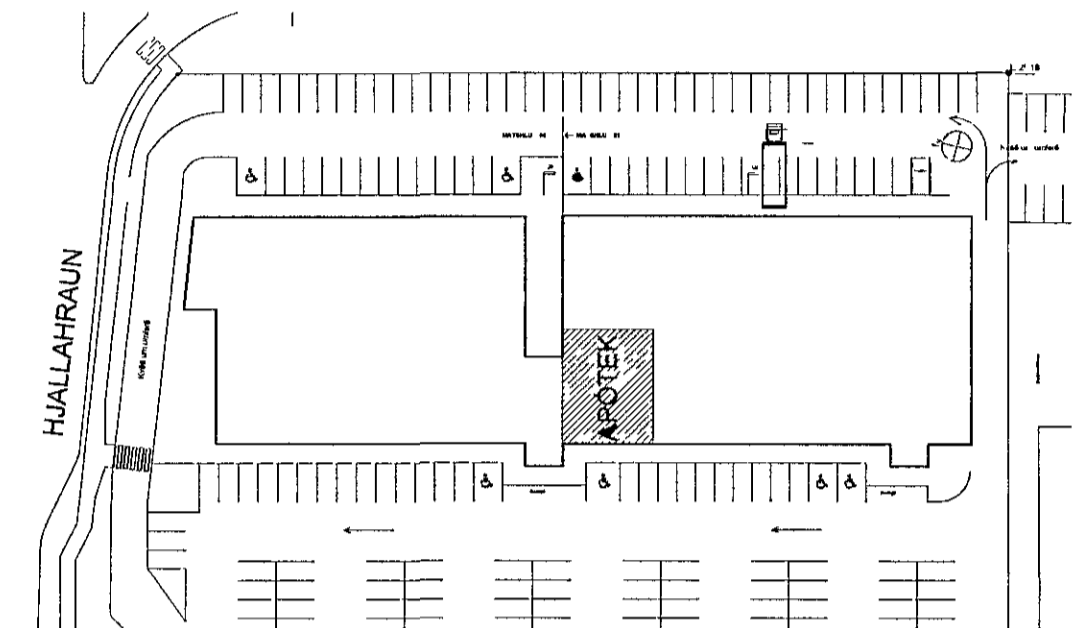

Skýring: Loftstokkar

Allt efni skal vera CE-vottað og merkt, eða hafa jákvæða umsögn frá Nýsköpunarmiðstöð Íslands um að það uppfylli kröfur í byggingarreglugerð, standist staðla og falli að verklagi og séríslenskum aðstæðum

Loftstokkar skulu vera úr spírð blikkrorum  
 Loftstokka í gegnum þakrymi skal einangra með 50mm steinullarmottum og frágangur skal uppfylla gildandi bruna og hljóðkrofur  
 Í innveggi og lagnastokka, skal fylla meðfram rorum með steinull  
 Sýnilegar lagnir skulu vera óeinangraðar,  
 Á Ø100mm rör komi Ø100mm útsogsventlar  
 Á Ø125mm rör komi Ø125mm útsogsventlar

Breytingar			HELLUHRAUN 16 – APÓTEK	
Nr	Dags	Nafn		
			<b>Verkfræðistofa Þráinn &amp; Benedikt</b> Laugavegi 178, 105 Rvk Sími 553 1770, 568 7775, Fax 568-7701 Netfang verkfraedistofa@verkfraedistofa.is	
			Lofttæsing Rúmmynd	
			Árinn aðalhönnuðar	
			HBS   T   DD   S M 1:50 Nr P105 Dags Feb 2014 080149-3609	