



D-2 lóðrétt snið í þakkant

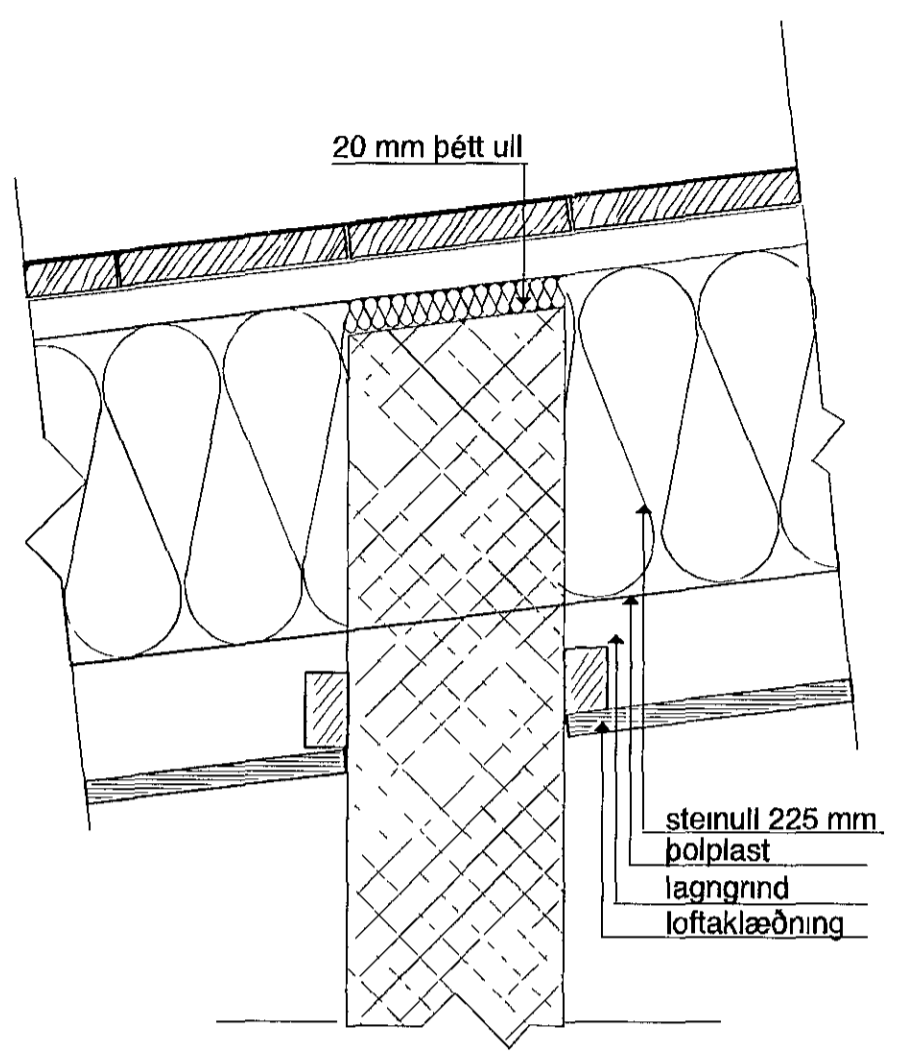

D-7 lóðrétt snið í þak

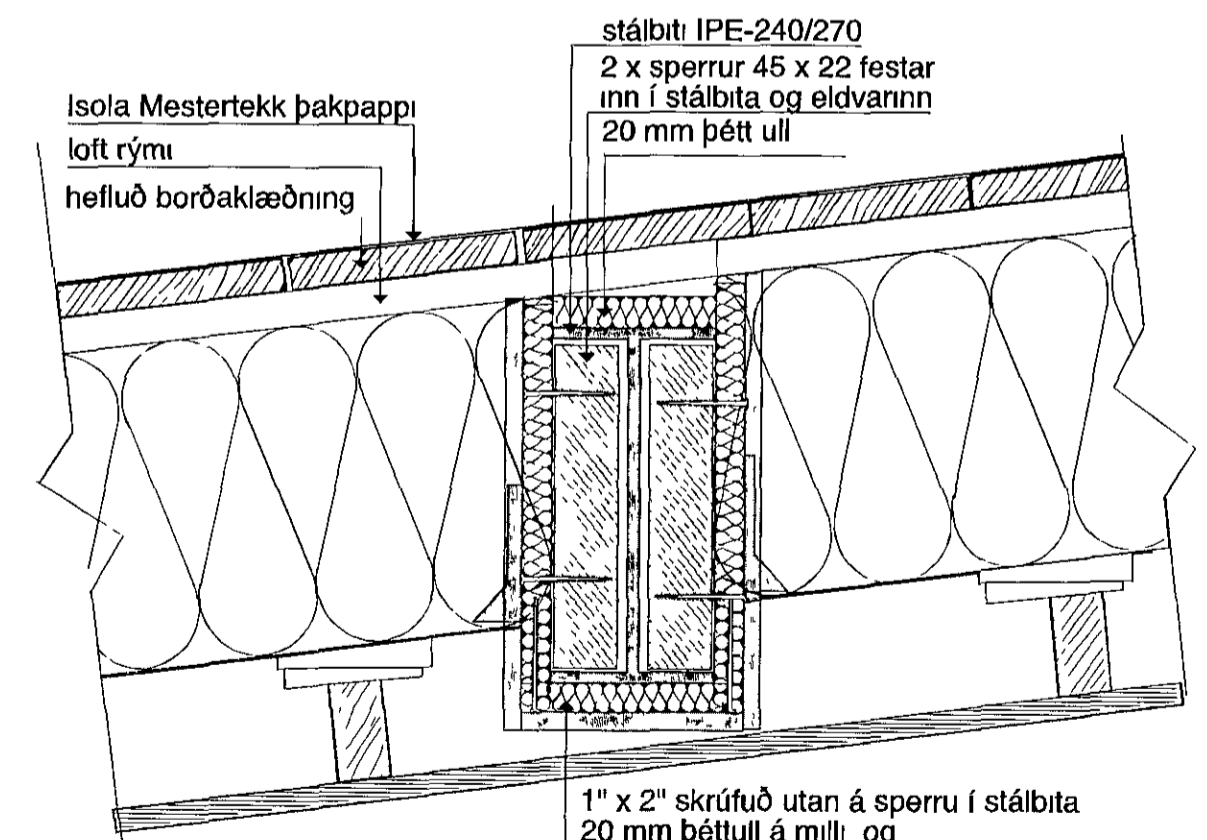

D-4 lóðrétt snið í þak/stálbita

Samþykkt þann
22. maí 2014
Byggingafulltrúnn í Hafnarfirði
Fh Hrólfur S Gunnlaugsson

TEIKNISTOFNAN	Verkefni	KVISTAVELLIR 45 HAFNARFJORDUR	
	Heiti	DEILIMYNDIR 1	
kvardi	1 5	verk nr	
dags	07 MAÍ 2014	dags br	
honnun	G G	teikn nr	V-4
teikn	G G		
Hringbraut 17 220 Hafnarfirði s 555-2020 FAX 555-2021 Gísli G Gunnarsson BFI kt 020649-2409 kvardi@kvardi.is			

Gísli Gunnarsson