



GRUNNMYND GATAPLANS
UNDIRSTAÐNA OG BOTNPLÖTU
1:50

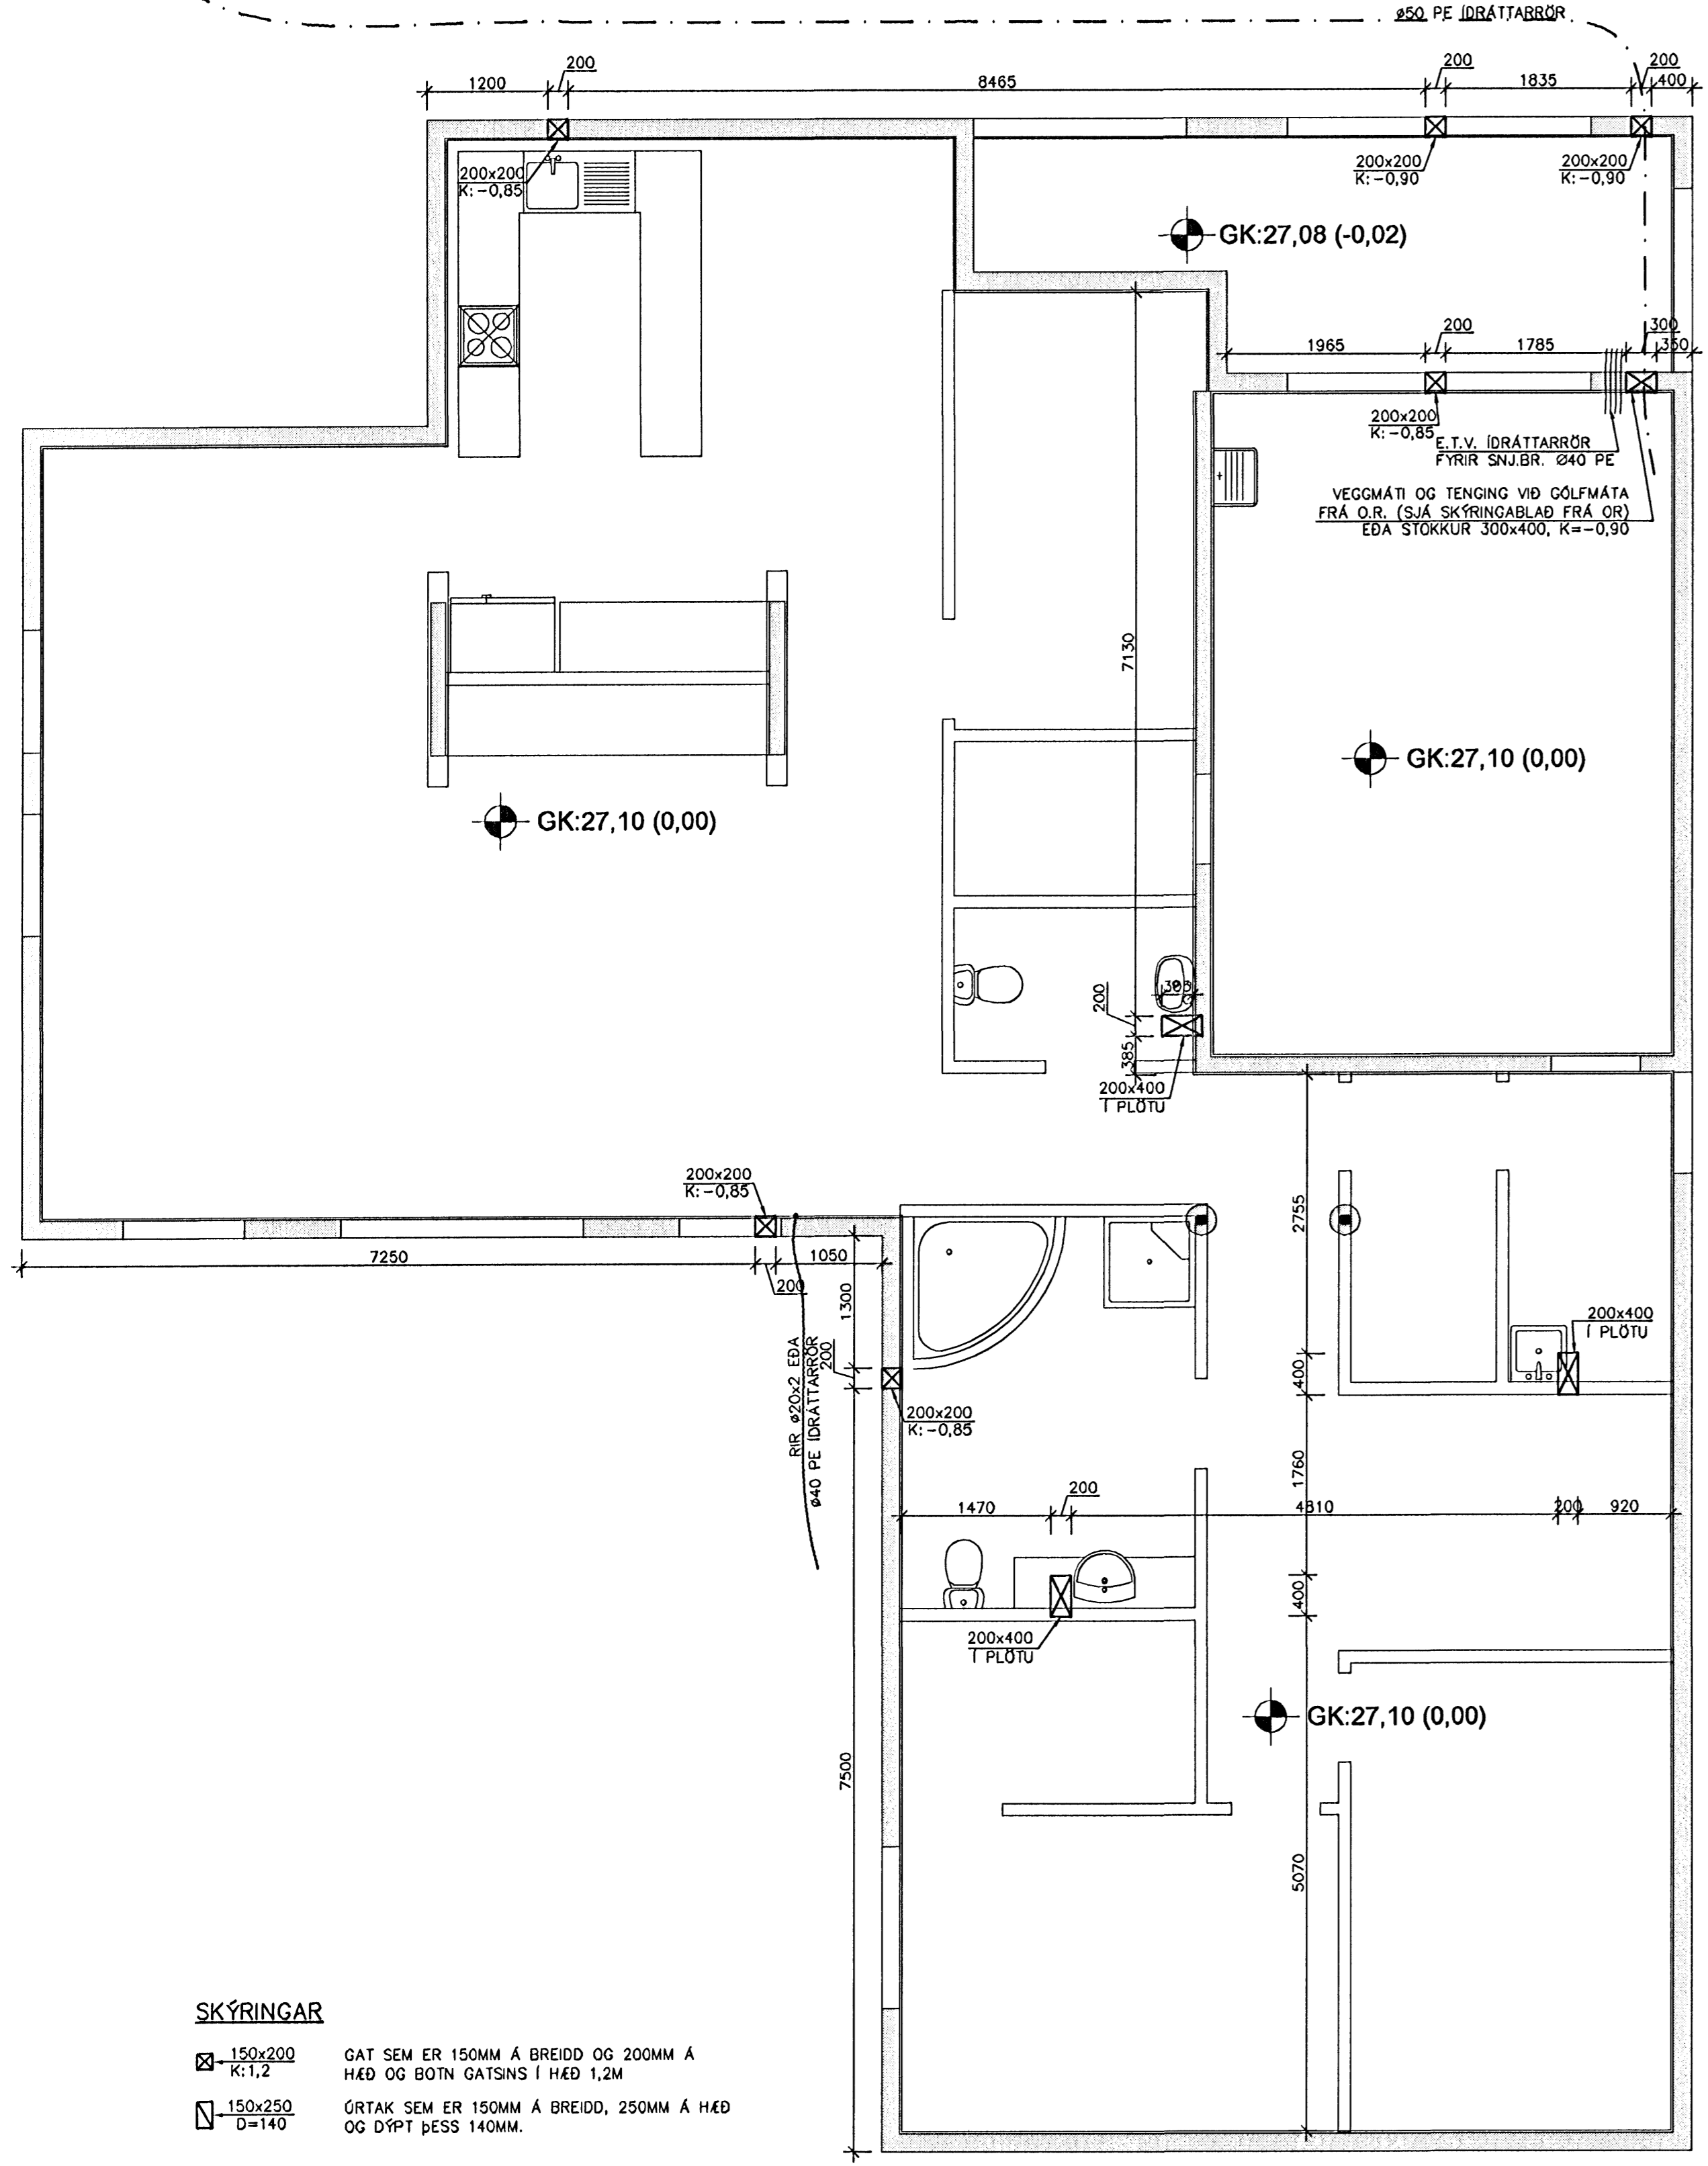

GRUNNMYND GATAPLANS 1. HÆÐAR
1:50

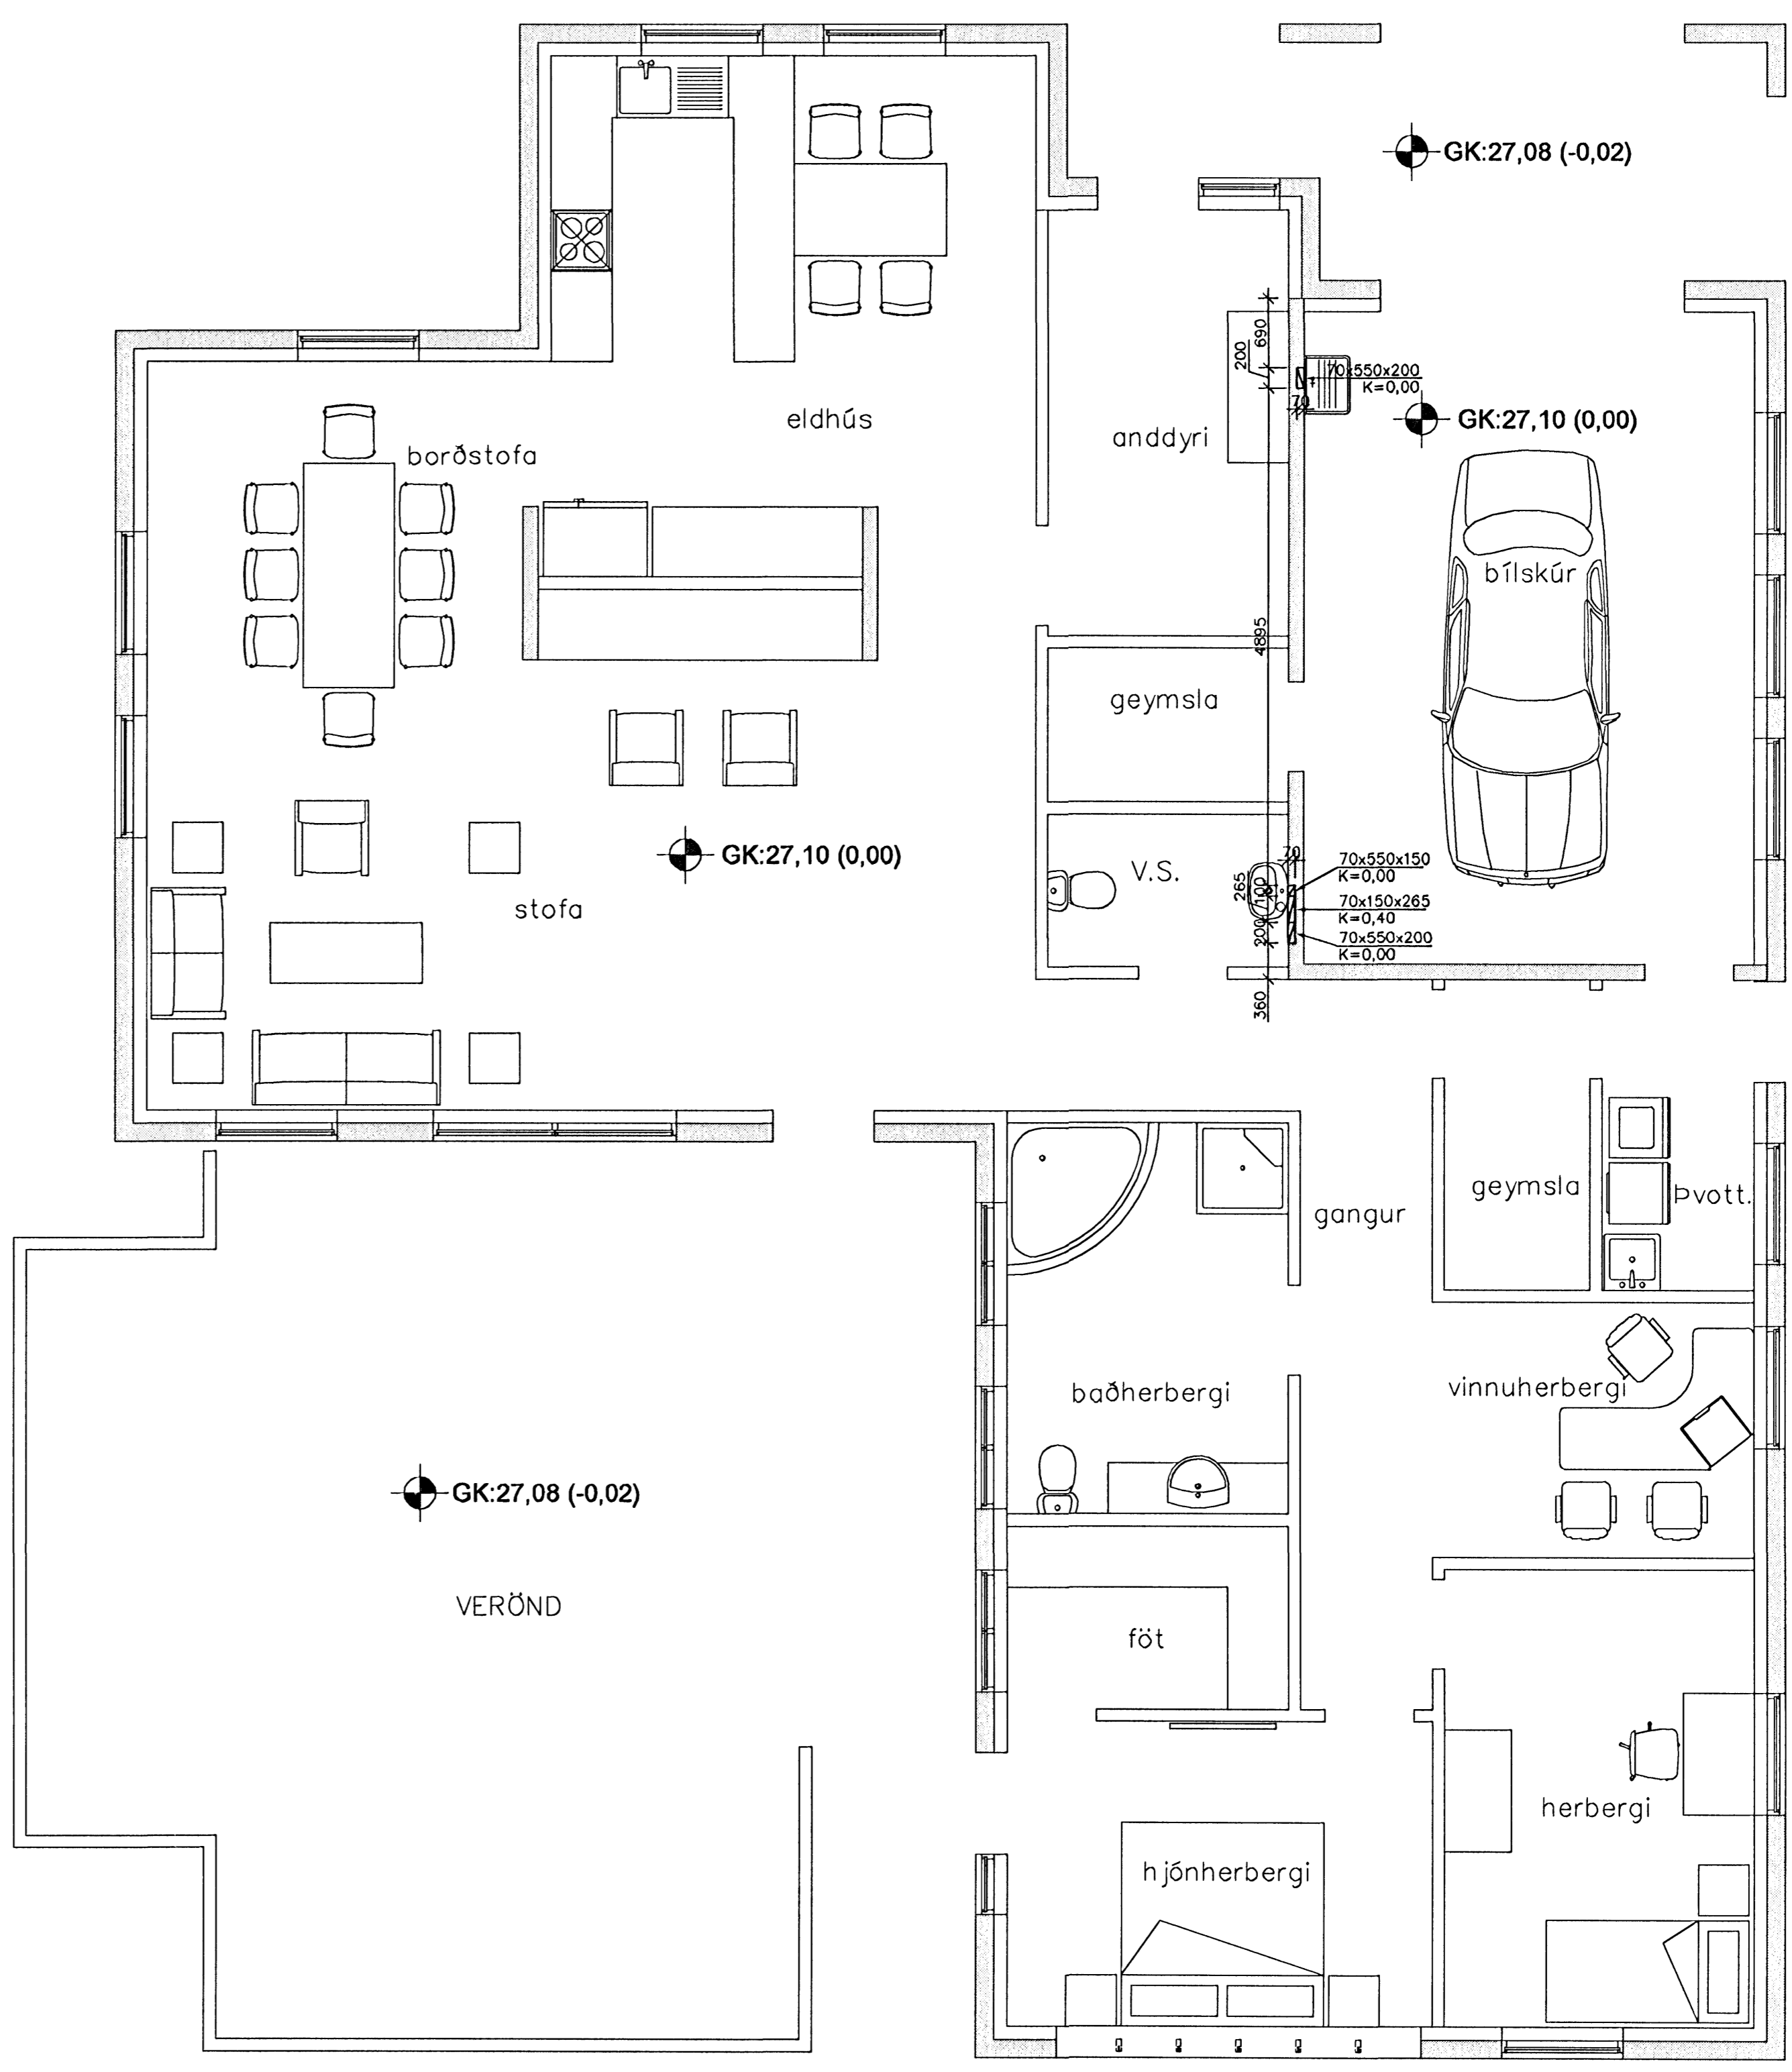

- SKÝRINGAR**
- ☒ 150x200 K:1,2 GAT SEM ER 150MM Á BREIDD OG 200MM Á HÆÐ OG BOTN GATSINS Í HÆÐ 1,2M
 - ☒ 150x250 D=140 ÚRTAK SEM ER 150MM Á BREIDD, 250MM Á HÆÐ OG DÝPT ÞESS 140MM.

Sampykkt þann
14 NOV. 2006
Byggingafulltrúi í Hafnarfirði
Eh. Sigrútur Halldórssón

Nr.	Dags.	Breyting	Át.
MÆLINGAR OG RÁÐGJÓF EHF Dalbrún 10, 701 Egilsstaðir Sími: 471-2620, Netfang: mor@simnet.is			
HAFRAVELLIR 7 HAFNARFJÖRÐUR			
GATAPLAN UNDIRST., BOTNPL. OG 1. H. GRUNNMYND			
Teikn. BG/SG	Hönnuður aðaluppdr.		
Dags: 29-09-06	Mkr. 1:50	Nr. G01	
Sampykkt	Stefán Guðmundsson Kt. 301171-4888		