



GRUNNMYND UNDIRSTÖÐNA
1:50

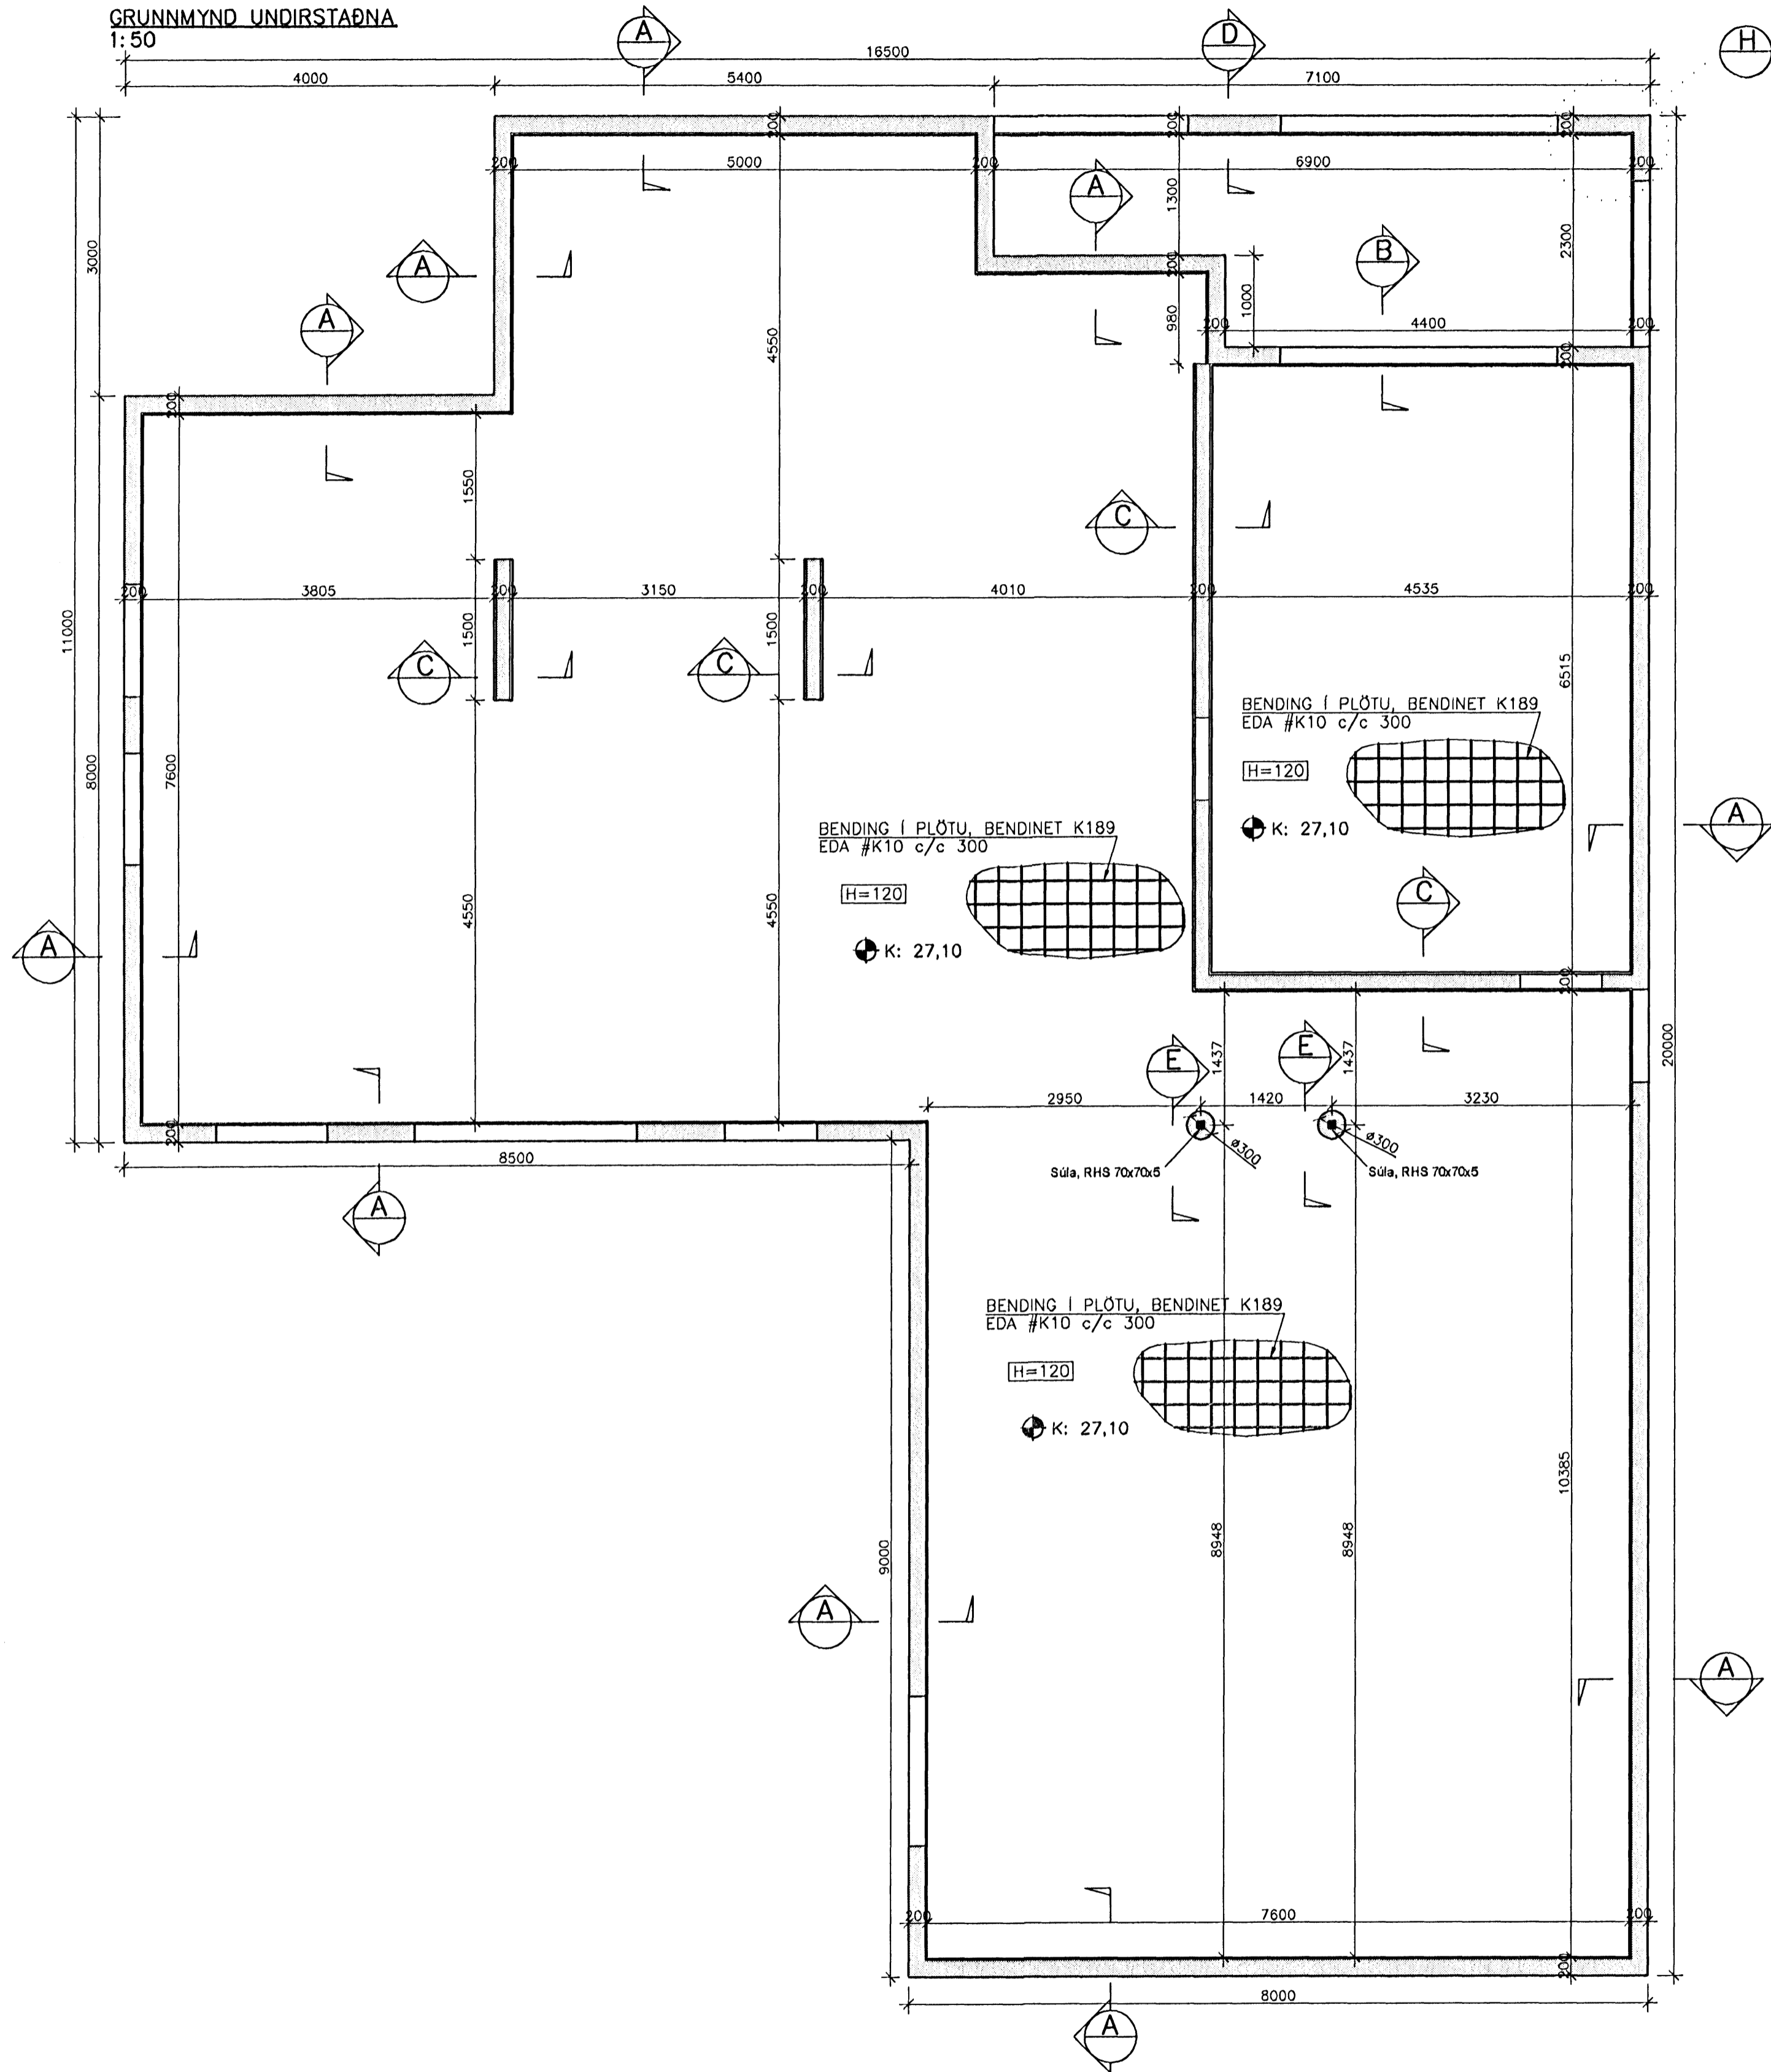


TILVÍSANIR:

ALMENNAR SKÝRINGAR SJÁ TEIKNINGU NR. B00
GÓT OG RAUFAR SJÁ TEIKNINGAR NR. G01-G02


DEILI A
1:20

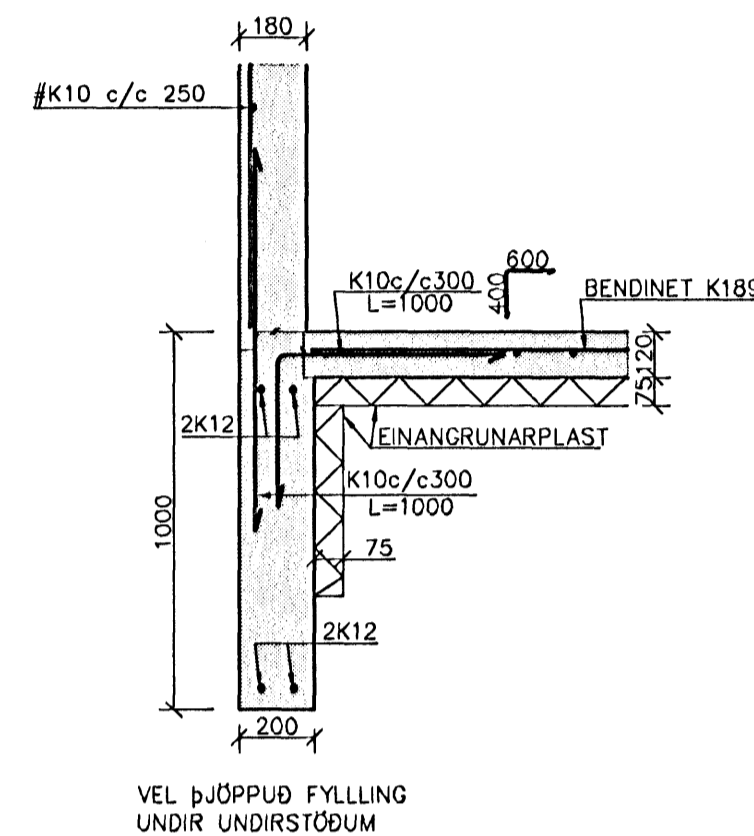


DEILI B
1:20

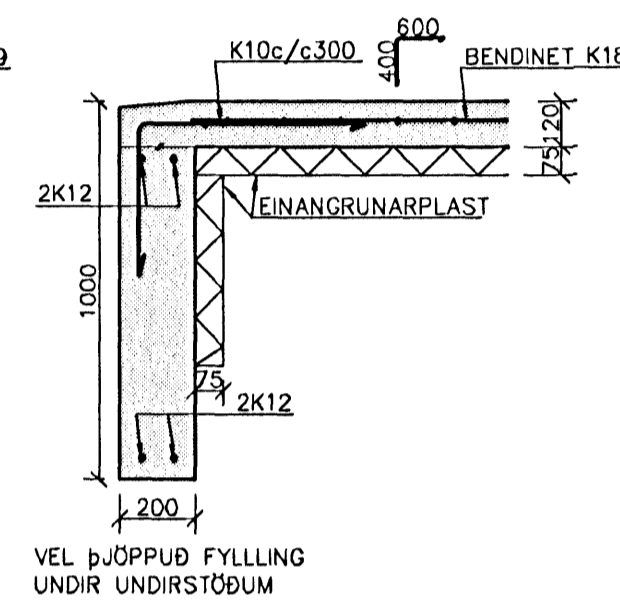


DEILI C
1:20

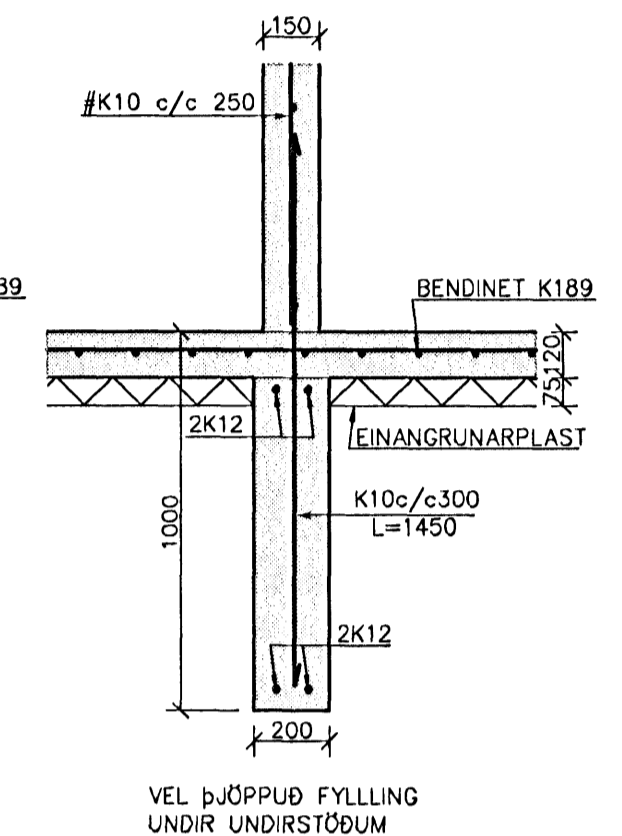


DEILI D
1:20

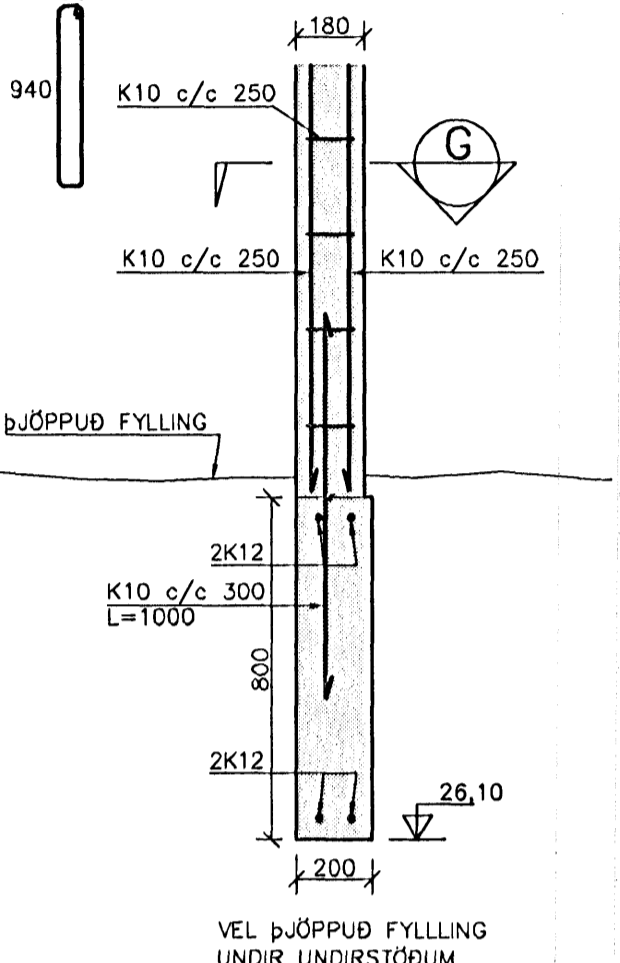


DEILI E
1:20

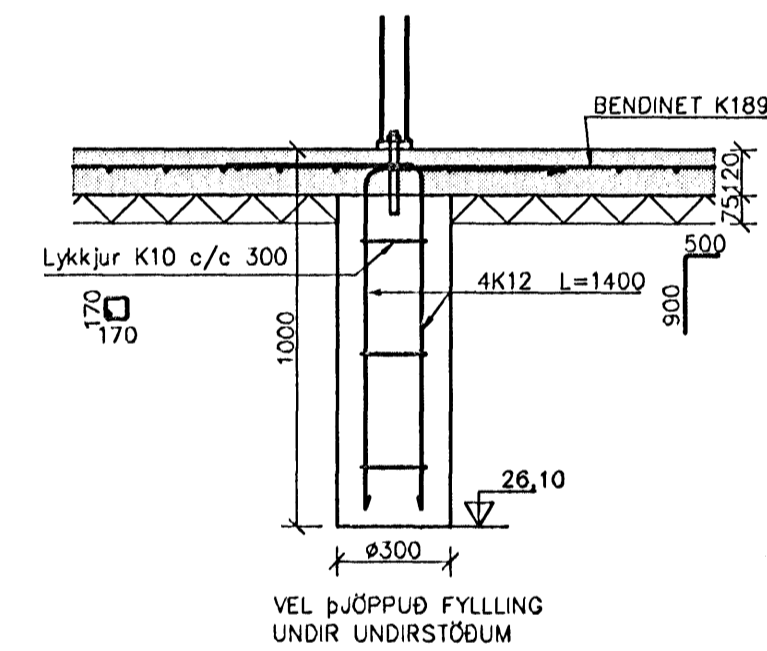


FRÁGANGUR Á SÚLUM
VIÐ UNDIRSTÖÐUR
MKV. 1:10

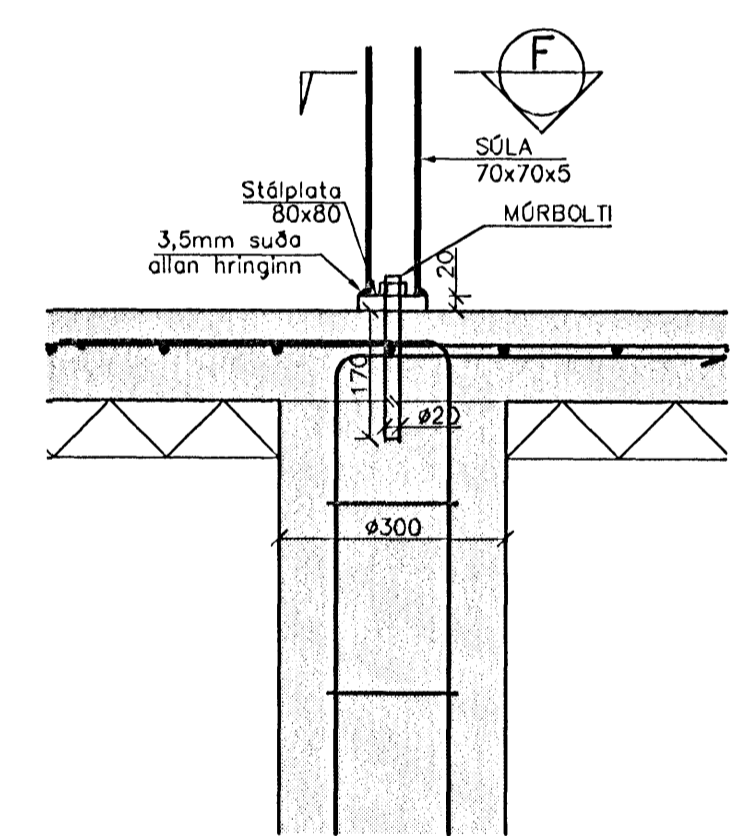


DEILI F
1:10

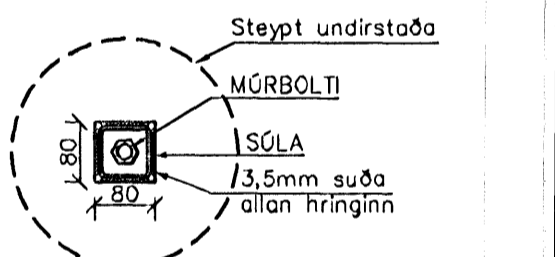

DEILI G
1:20

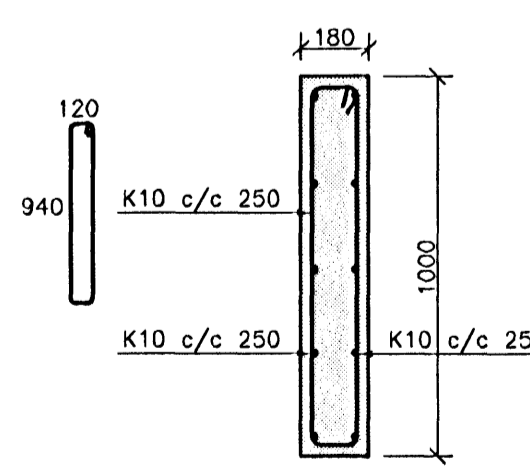

DEILI H
1:20

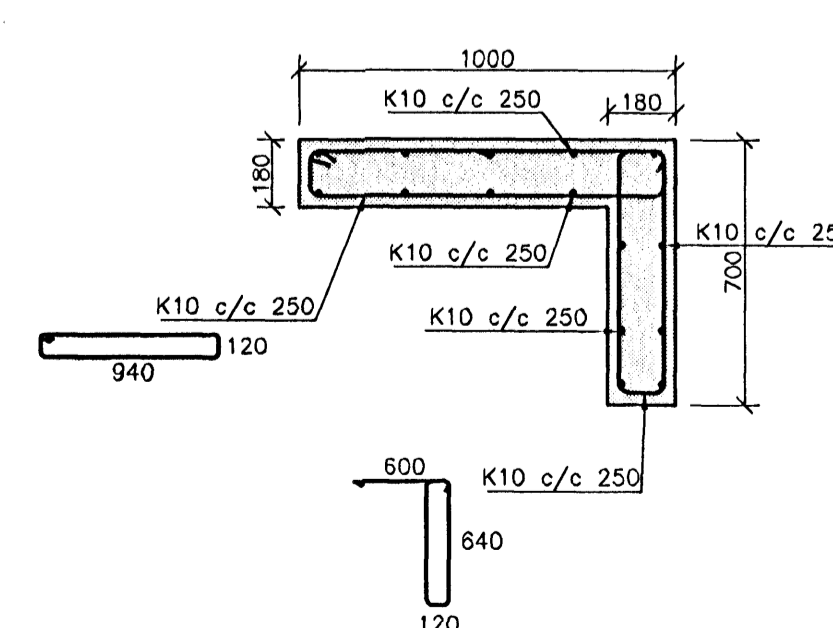

Sampykkt þann

14 NOV. 2006

Byggingafulltrúinn í Hafnarfirði
E.h. Sigurbjartur Halldórsson

Nr.	Dags.	Breyting	Af
MÆLINGAR OG RÁÐGJÖF EHF Dalbrún 10, 701 Egilsstaðir Sími: 471-2620, Netfang: mor@simnet.is			
HAFRAVELLIR 7 HAFNARFJÖRÐUR			
BURÐARPOL UNDIRSTÖÐUR GRUNNMYND OG SNÍÐ			
Teikn. BG/SG	Hönnuður aðaluppdr.		
Dags: 10/10/06	Mkv: 1:10/20/50	Nr: B01	
Samb. Stefán Guðmundsson KT.301171-4989			