


GRUNNMYND SNJÓBRÆÐSLULAGNA
1:50

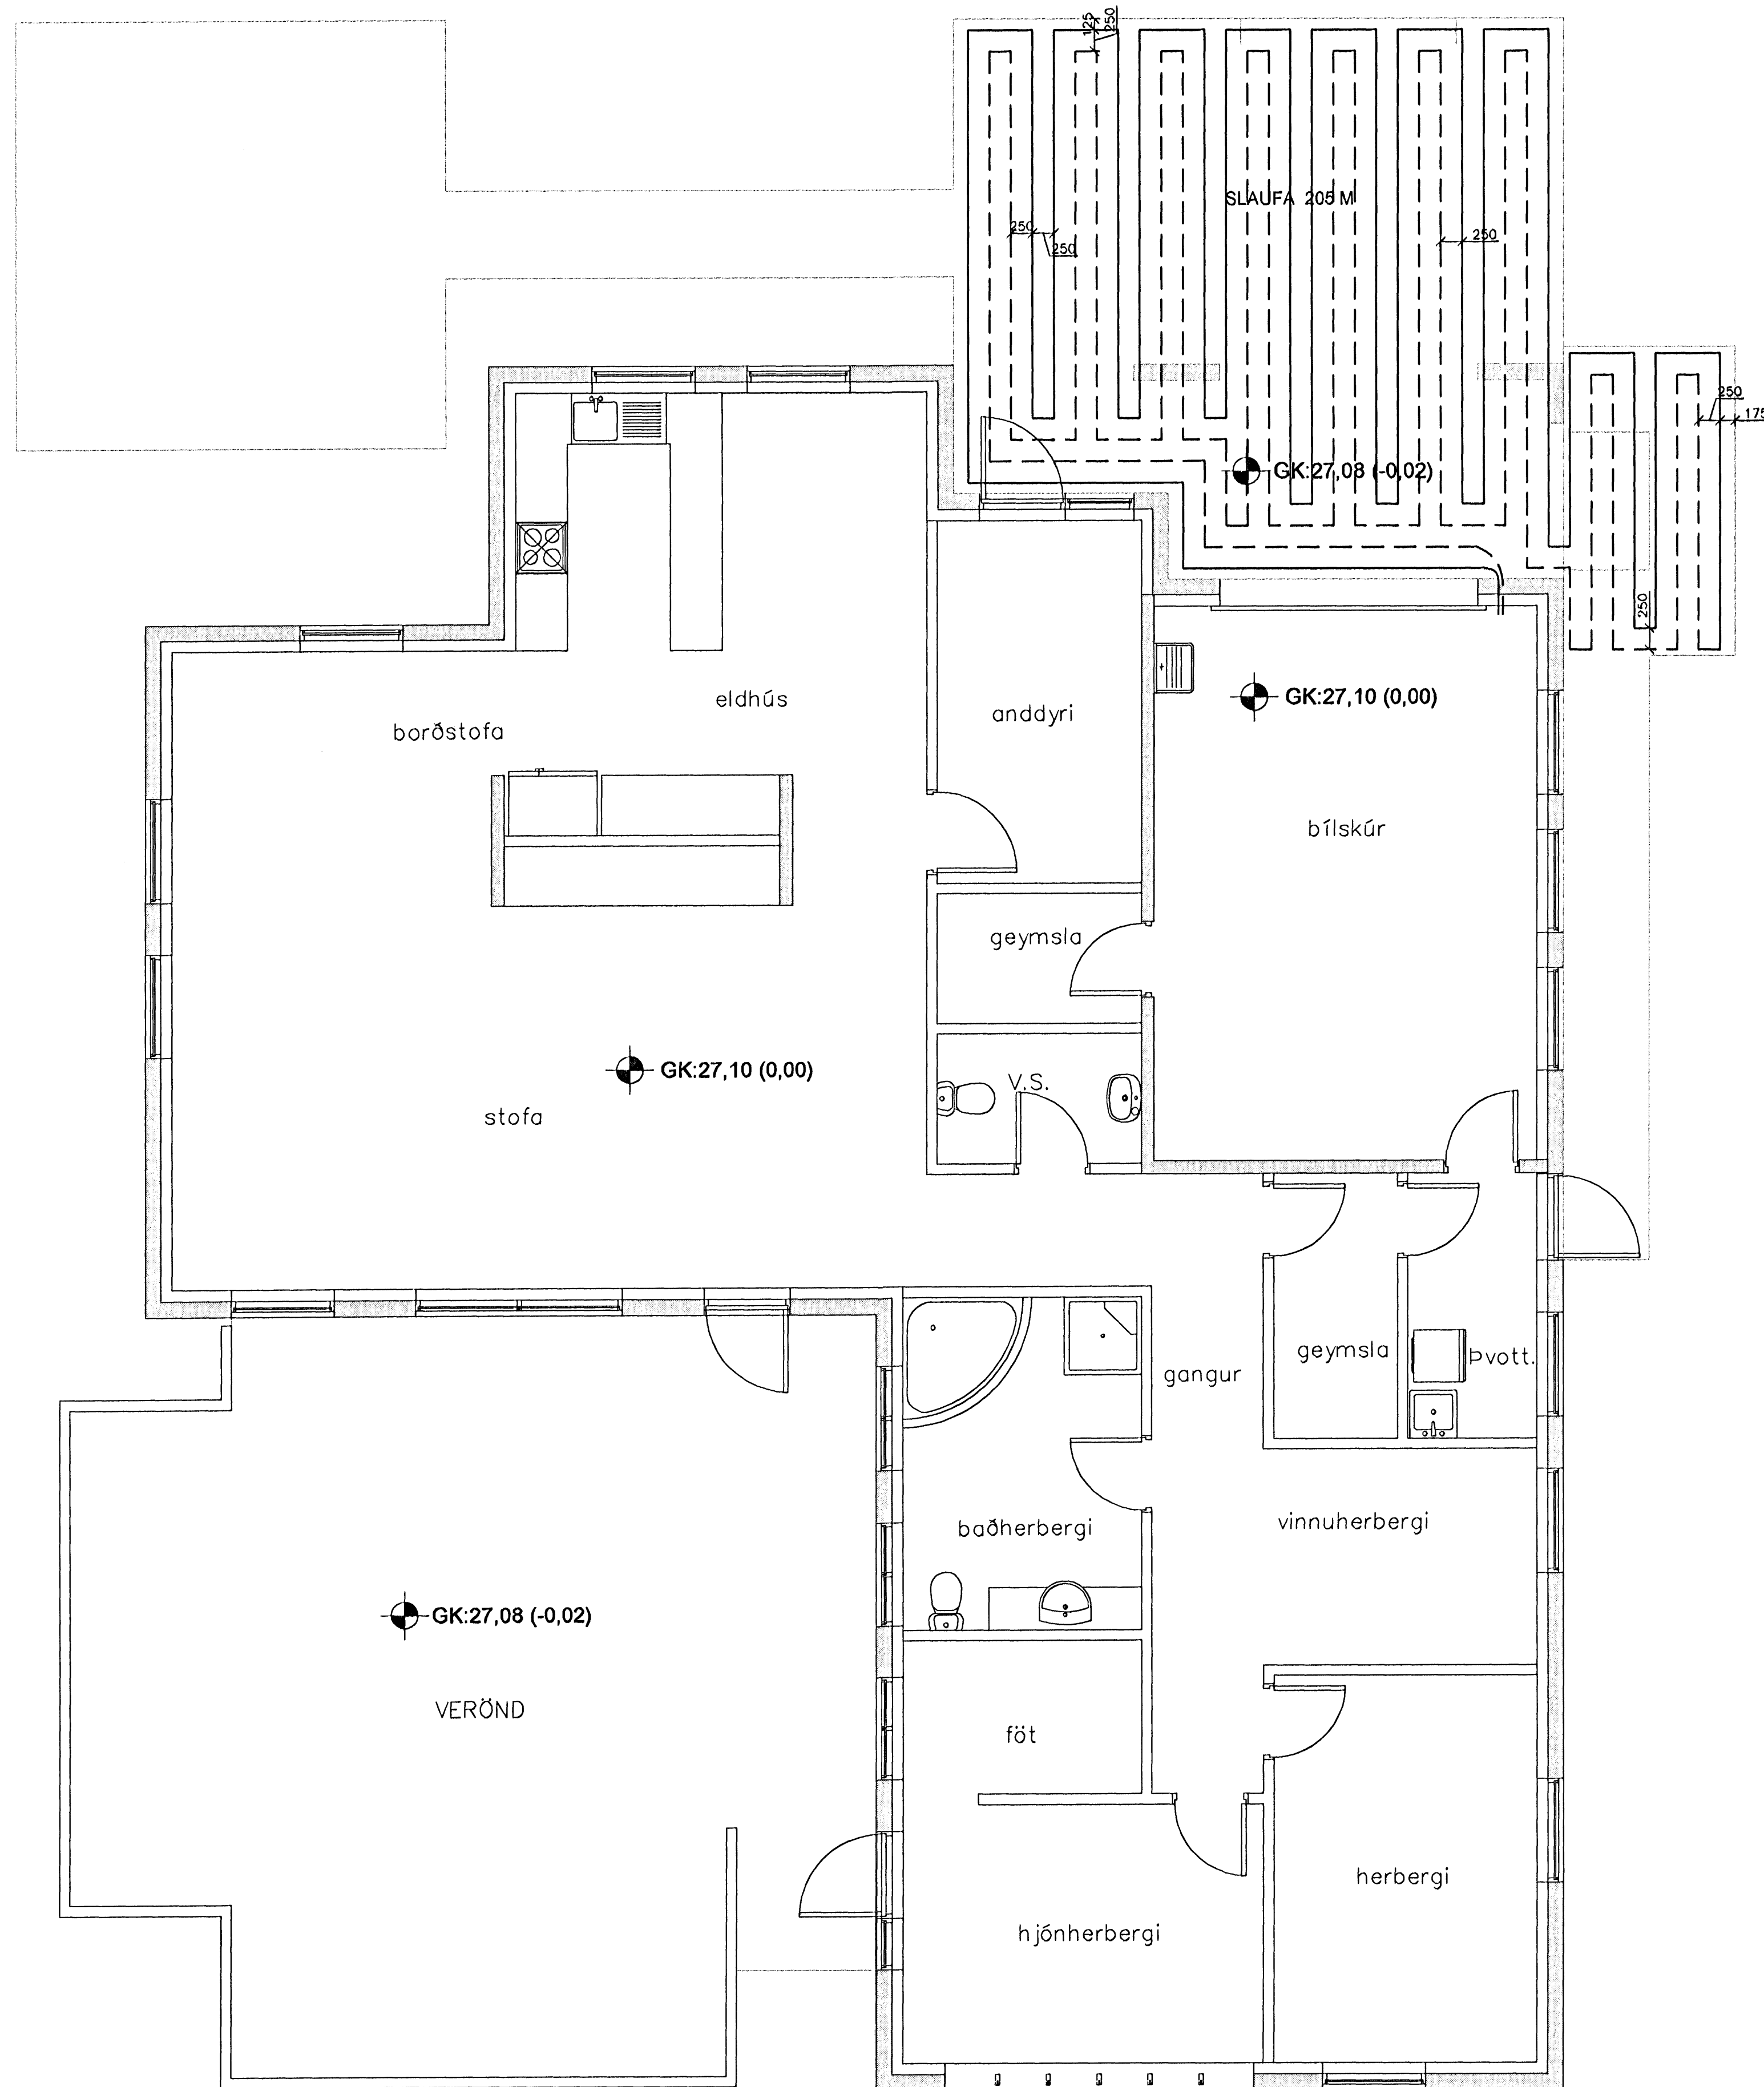


SKÝRINGAR

FRAMRÁS SNJÓBRÆÐSLULAGNA
ÞAKRÁS SNJÓBRÆÐSLULAGNA
ALLAR ÖFNALAGNA ERU 25x2,5 NEMA ANNAR SÉ TEKID FRAM.

SNJÓBRÆÐSLUÖGN:

LAGNIR ERU ÖR PEX EDA SAMBERILEGU.
ÞVERMÁL 25 mm
BIL MILLI LAGNA ER 250
FLATARMÁL SLAUFU ER 50 m² OG LENGÐ SLAUFU UM 205 M
HEILDAR ÖRKUÞÖRF ER 11.500 WÖTT MIÐAÐ VIÐ
FLATARÁLAG 230 WÖTT/m²
AFFALLSÖRKA HÖSS ER 12.000 WÖTT MIÐAÐ VIÐ
DELTA T = 40²-15²-25²
EKKI ER ÞÖRF Á VIÐBÖTARÖRKU

DÆMIGERT DEILI I
SNJÓBRÆÐSLUÖGN
1:10

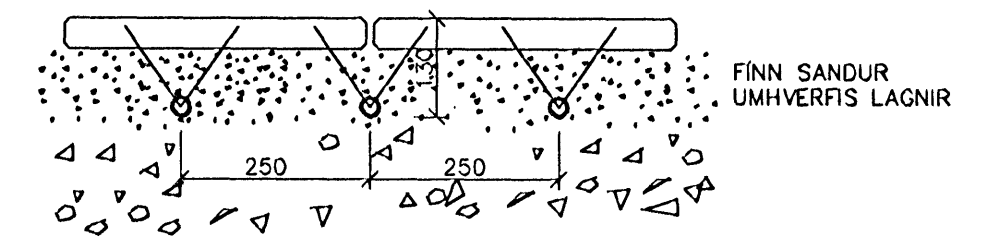

Samþykkt þann
4 NOV. 2006
Bygginguvaltrúðinn í Hafnarfirði
F.h. Sigurbjartur Halldórsson

Nr.	Dags.	Breyting	Af
MÆLINGAR OG RÁÐGJÓF EHF Dalbrún 10, 701 Egilsstaðir Sími: 471-2620, Netfang: mor@simnet.is			
HAFRAVELLIR 7 HAFNARFJÖRÐUR			
LAGNIR SNJÓBRÆÐSLA GRUNNMYND			
Teikn. BG/SG	Hönnuður aðaluppdr.		
Dags: 29-09-06	Mkv: 1:50	Nr. S01	
Samþ. Stefán Guðmundsson KT 301171-4989			