

GRUNNMYND GÓLFHITALAGNA OG OFNALAGNA
1:50

GÓLFHITATAFLA

| SLAUFNA (NR) | STADUR | ÞÚRF (W) | LENGD (m) | MILLIBIL (mm) | RENNSLI (L/KLST) | ATH. |
|--------------|---------------|----------|-----------|---------------|------------------|------|
| S101 | BORÐSTOFA | 1900 | 105 | 200 | 234 | |
| S102 | ELDHÚS | 2300 | 124 | 200 | 283 | |
| S103 | STOFA | 1800 | 120 | 200 | 221 | |
| S104 | STOFA | 1800 | 104 | 200 | 221 | |
| S105 | ANDDYRI | 1150 | 73 | 200 | 141 | |
| S106 | BÍLSKÚR | 1700 | 70 | 200 | 209 | |
| S107 | BÍLSKÚR | 1700 | 53 | 200 | 209 | |
| S108 | GEYMSLA | 200 | 38 | 200 | 25 | |
| S109 | VS | 250 | 35 | 200 | 31 | |
| S110 | BAÐHERBERGI | 1000 | 64 | 200 | 123 | |
| S111 | GEYMSLA | 250 | 27 | 200 | 31 | |
| S112 | ÞVOTTAHÚS | 750 | 22 | 200 | 92 | |
| S113 | VINNUHERBERGI | 750 | 62 | 200 | 92 | |
| S114 | FÖT | 500 | 55 | 200 | 62 | |
| S115 | HJÓNHERBERGI | 1650 | 98 | 200 | 203 | |
| S116 | HERBERGI | 1500 | 98 | 200 | 185 | |
| | | 19200 | 1148 | | 2362 | |



GÓLFHITI MAX 28°C
RENNSLISHITI, FRAMRÁS 45°C
DT=7°C

OFNATAFLA

| OFNA (NR) | STADUR | ÞÚRF (W) | LENGD (mm) | HÆÐ (mm) | TENGING | TEGUND OFNLOKA | ATH. |
|-----------|-------------|----------|------------|----------|---------|----------------|-------------------|
| 101 | VS | 500 | 700 | 2000 | B-D | FJVR | E.T.V. HANDKL OFN |
| 102 | BAÐHERBERGI | 500 | 700 | 2000 | B-D | FJVR | E.T.V. HANDKL OFN |
| 103 | ÞVOTTAHÚS | 500 | 700 | 2000 | B-D | FJVR | E.T.V. HANDKL OFN |
| | | 1500 | | | | | |

* E.T.V. HANDKLÆÐAFN

HÆÐIR OG LENGDIR Á OFNUM ERU MAXSTÆRÐIR. STADFESTA SKAL OFNASTÆRÐIR Á STADNUM FYRIR ÞÖNTUN.

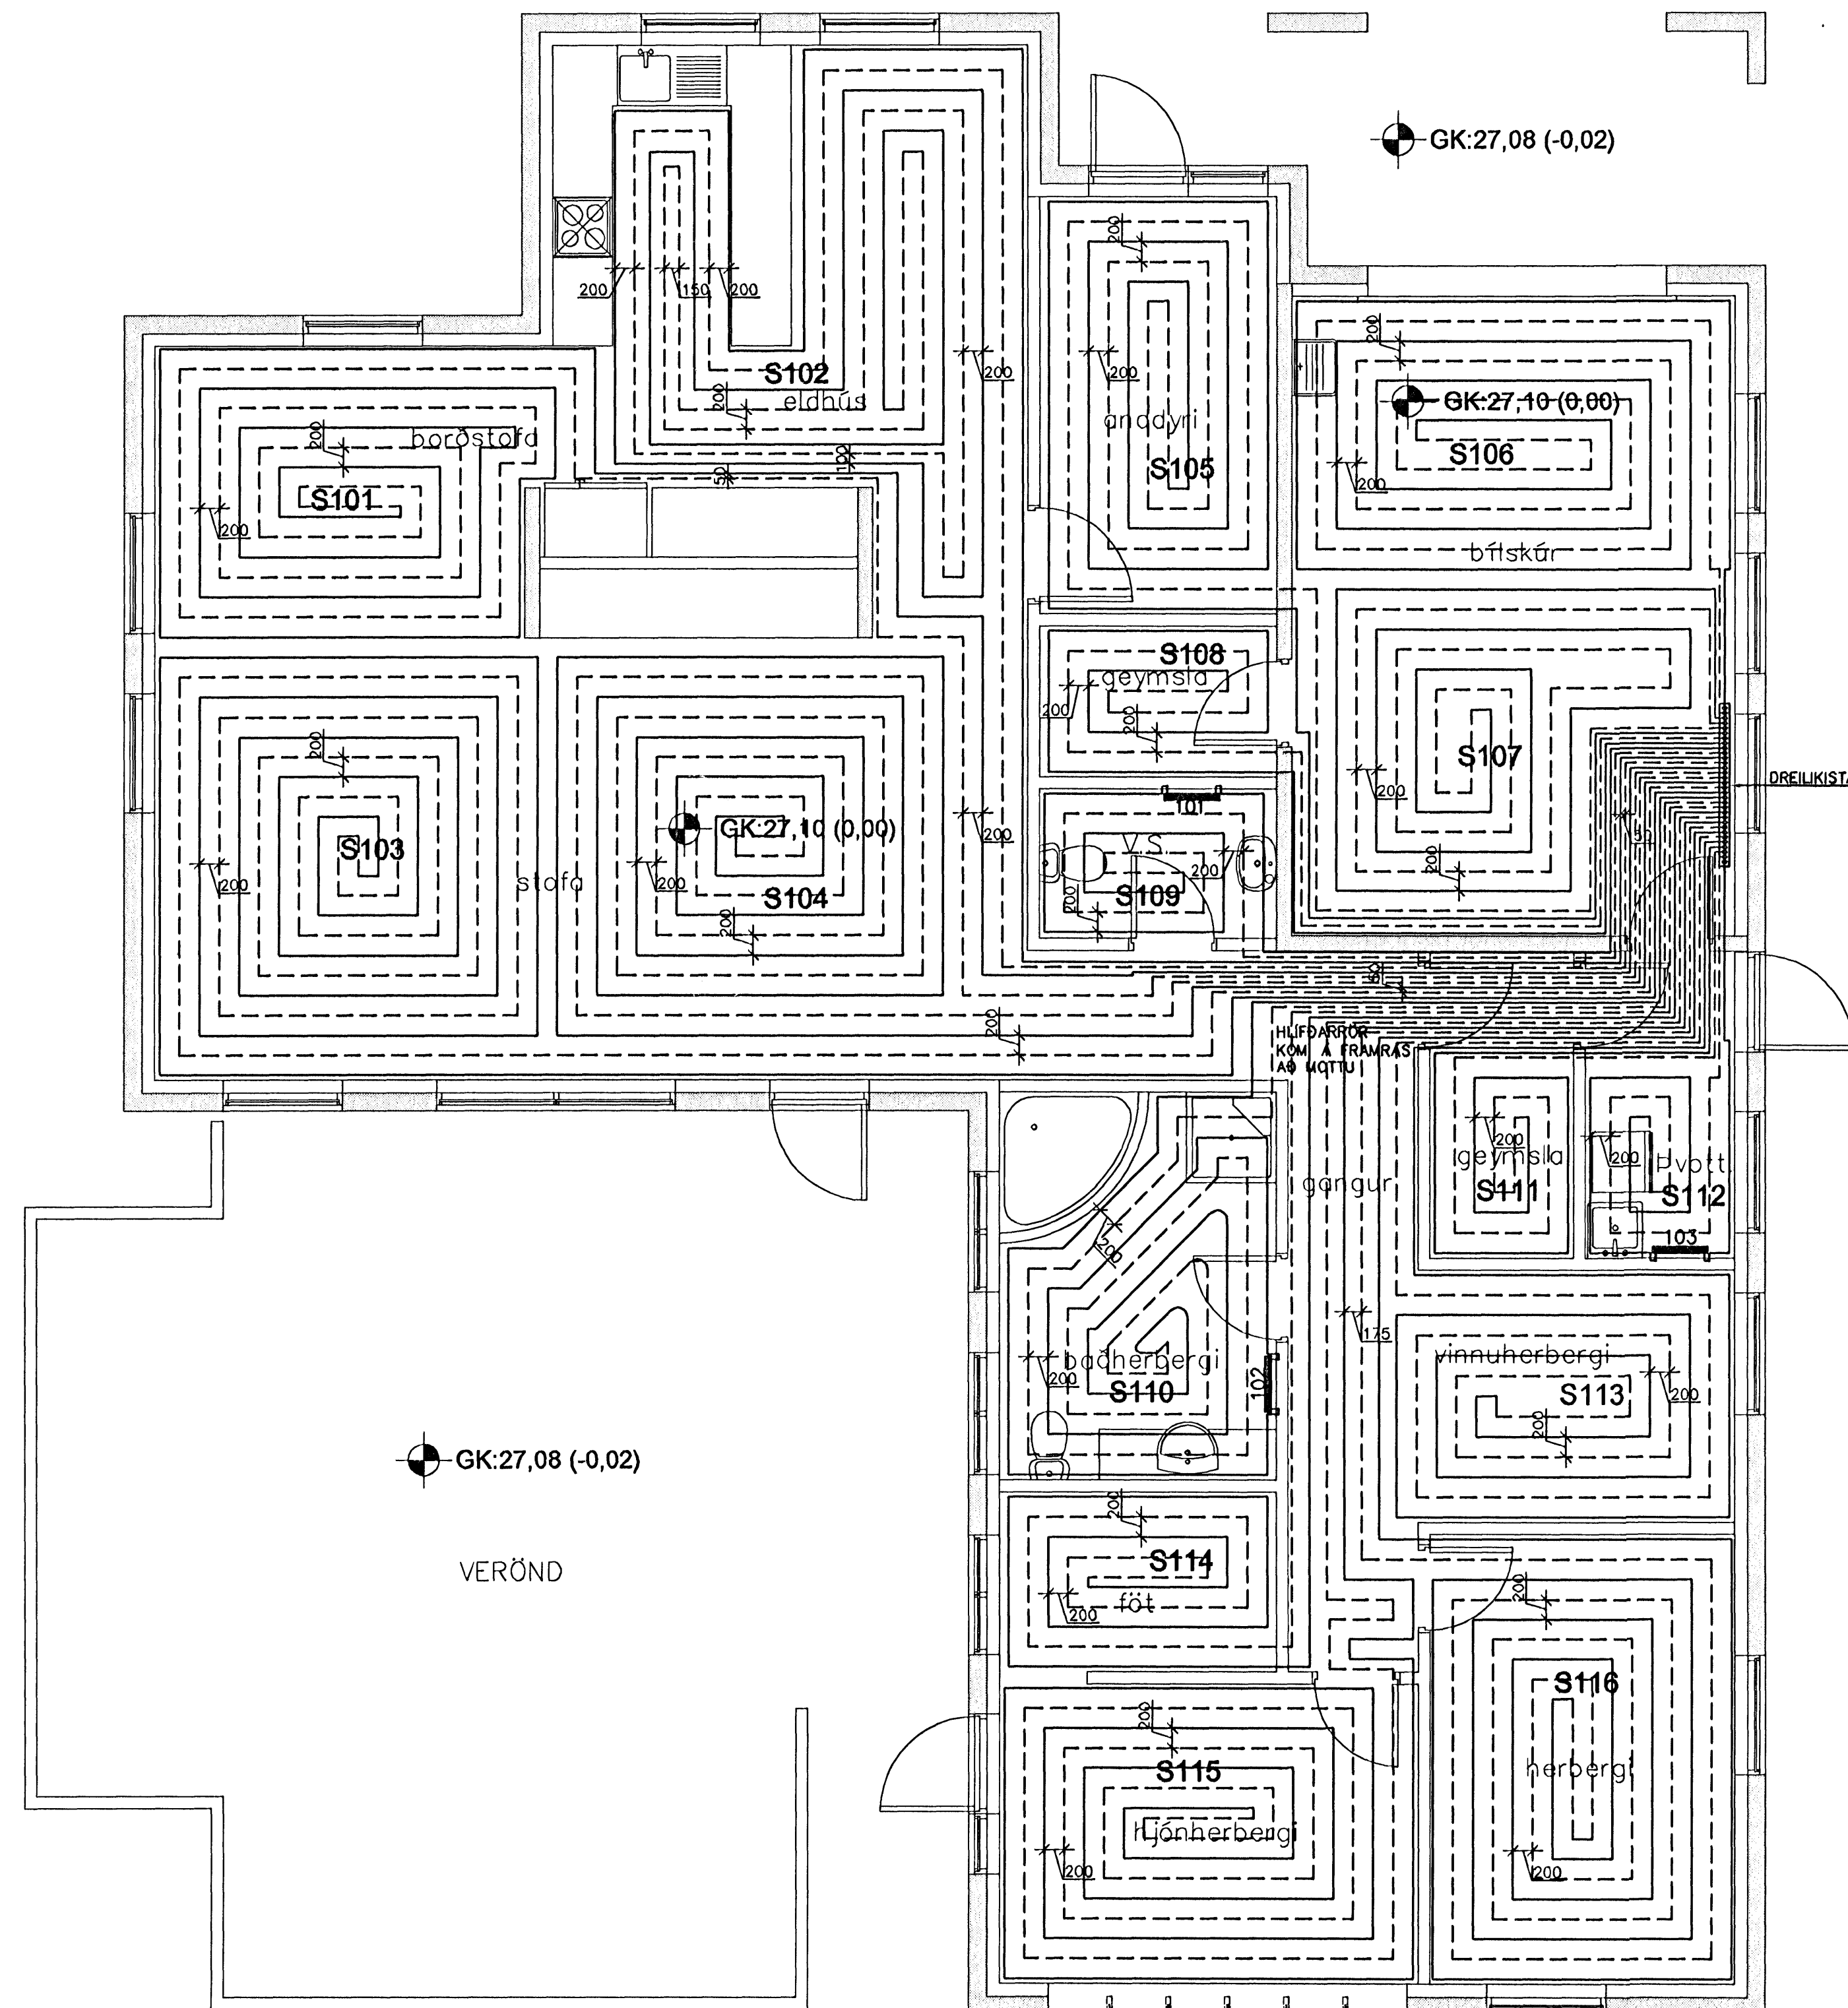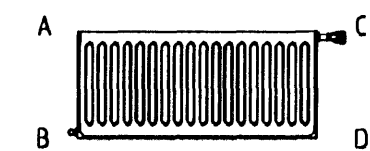

SKÝRINGAR

FRAMRÁS OFNALAGNA
BAKRÁS OFNALAGNA
FRAMRÁS GÓLFHITALAGNA
BAKRÁS GÓLFHITALAGNA
ALLAR OFNALAGNA ERU 17x2 NEMA ANNAD
SÉ TEKIÐ FRAM. HJÚÐARRÖR KOMI Á FRAMRÁS
AÐ MÖTTU.

Sambýkkt þann

14. NOV. 2005

Byggingafræðingur í Hafnarfirði
F.h. Sigurbjartur Halldórsson

| Nr. | Dags. | Breyting | Af |
|-----|-------|----------|----|
| | | | |

MÆLINGAR OG RÁÐGJÓF EHF
Dalbrún 10, 701 Egilsstaðir
Sími: 471-2620, Netfang: mor@simnet.is

HAFRAVELLIR 7
HAFNARFJÖRÐUR

LAGNIR
GÓLFHITI OG OFNAR
GRUNNMYND 1. HÆÐAR

Teikn. BG/SG Hönnuður aðaluppdr.
Dags: 29-09-06 Mkv: 1:50 Nr: L03
Samb. Stefán Guðmundsson Kt. 301171-4989