


Grunnmynd
1 = 100 mm

Grunnmynd kjallara
1 = 50 mm

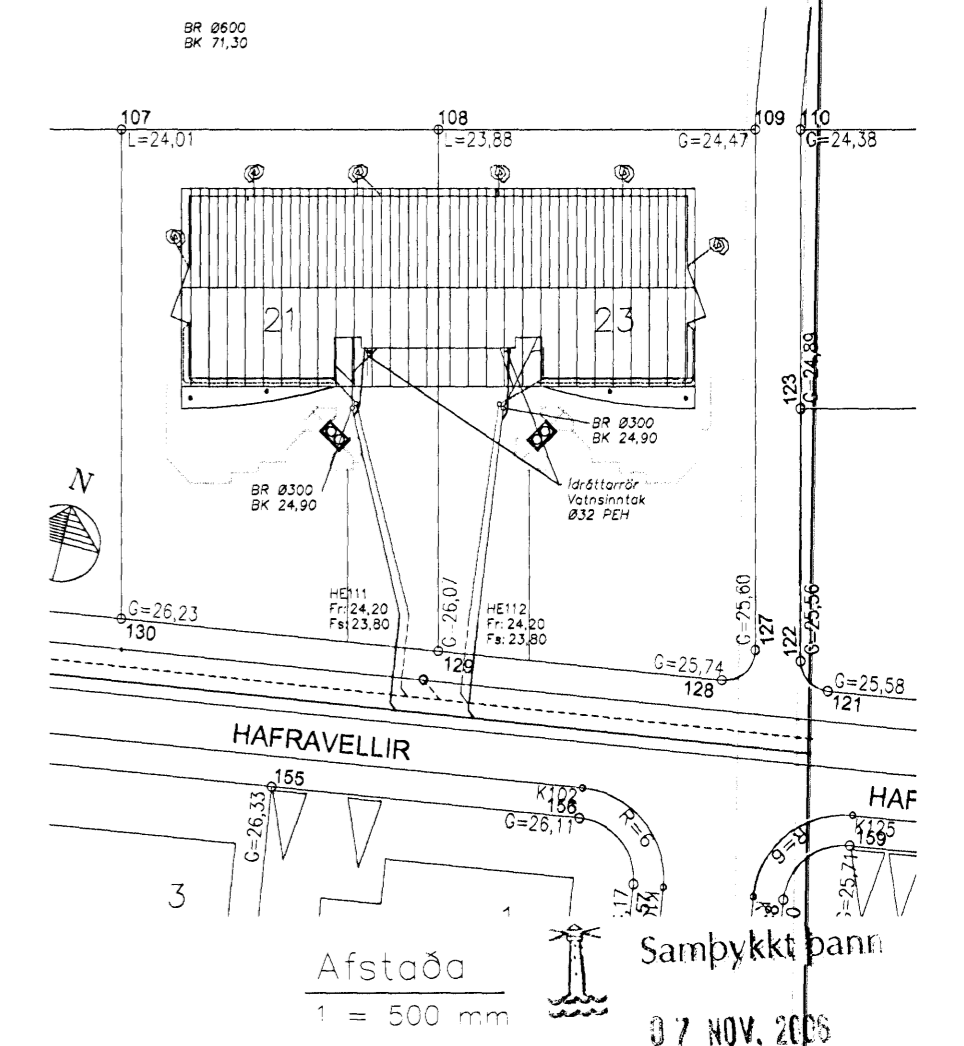

Byggingafræðingur / Hafnarfirði
Eh. Sigurbjartur Hölldórsen

Ög	Nr.	Breytingar	Höfundur	Dagur
Verkeigning				

Hafravellir 21-23, Hafnarfirði	
Strendingur ehf. Verkeignisgjafi Pósthólfur 15-15 228 Hafnarfirður Sími 565 5640 Fax 565 5641 Hönnuð 2/11 2006 Ásmundur Sigvaldason kt. 240545-4119 Samráðingarmannur	Frérennislögn Grunnmyndir og afstaða Dagur nóv. 2006 Táknað / hönnuð af JW/SG Málkvæði 1:50, 1:500 Númer teikningar 301 Útgáfa

Skýringar sjá teikningu nr.300

