


B-2 1:50

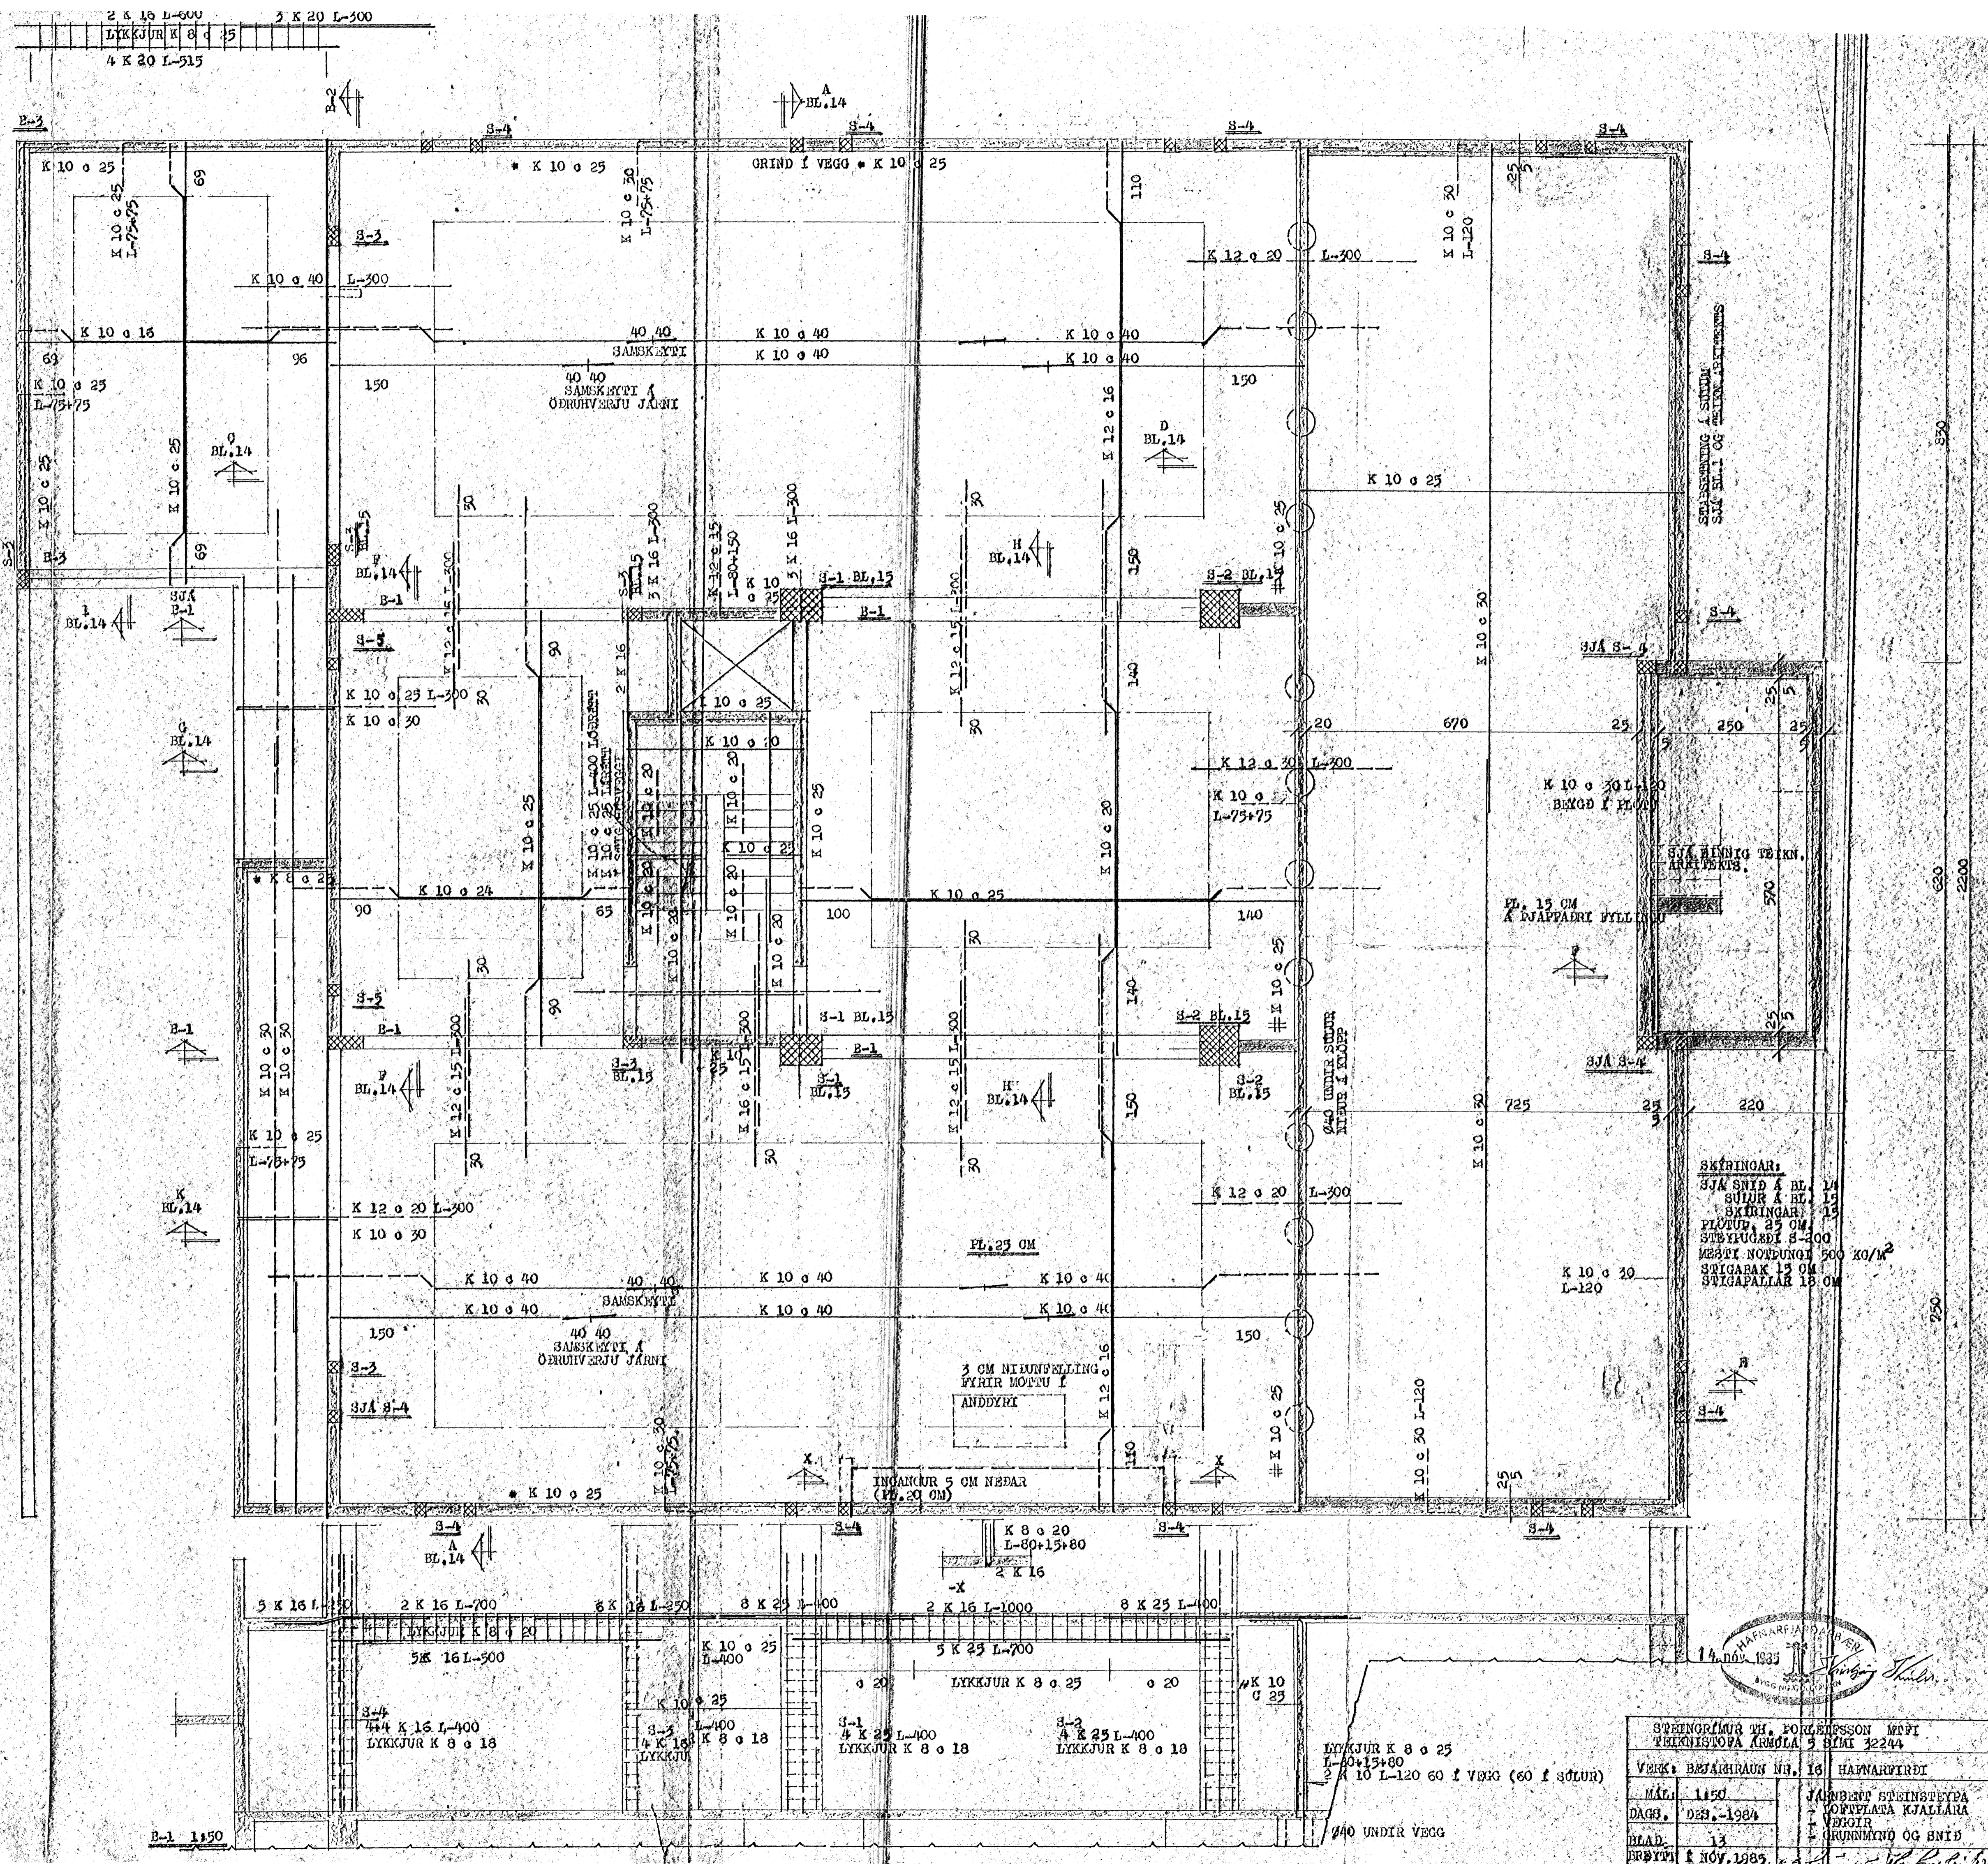

STEINGRÁFR TH. ÞORLEIFSSON MÖFI PÁLHISTOFA ARMÓLA 3 BÍMÍ 32244	
VERK: BÚAÐHRAUN NR. 16	HAFNARFIRÐI
MÁL: 1:50	JÁHNEÐIÐ STEINGRÁFR VORTELARA KJALLARA VÉÐIR
DAGI: DES.-1984	GRUNNMÝND OG SNID
BLAD: 13	
FRÉTTI: 1. NOY. 1985	