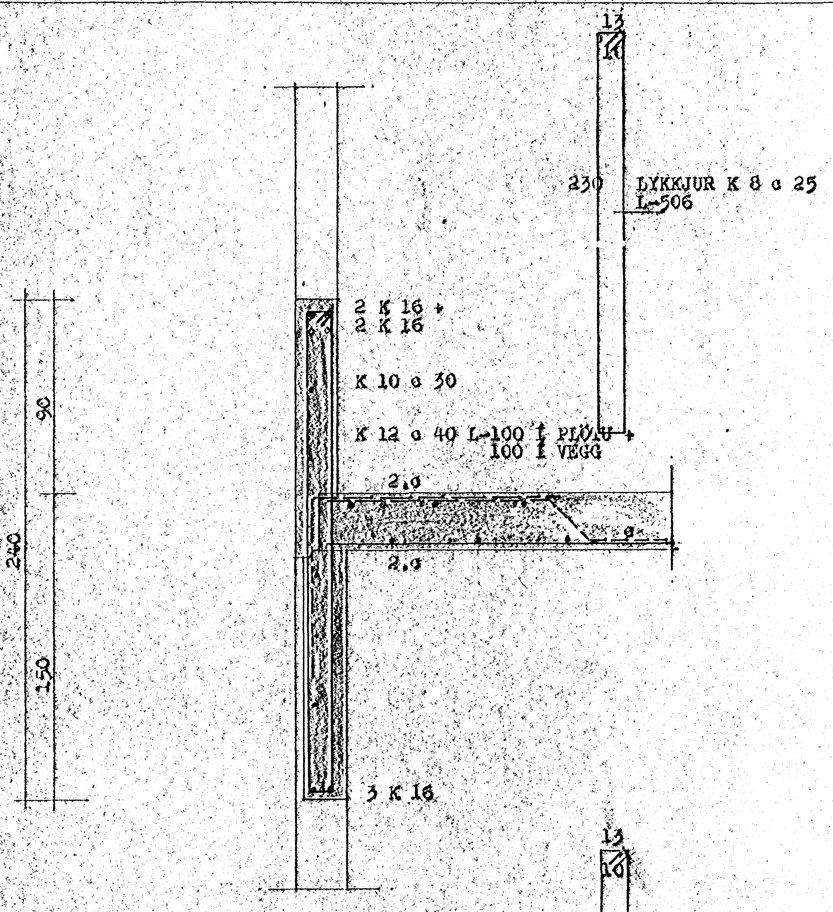

SNIÐ - A 1:20

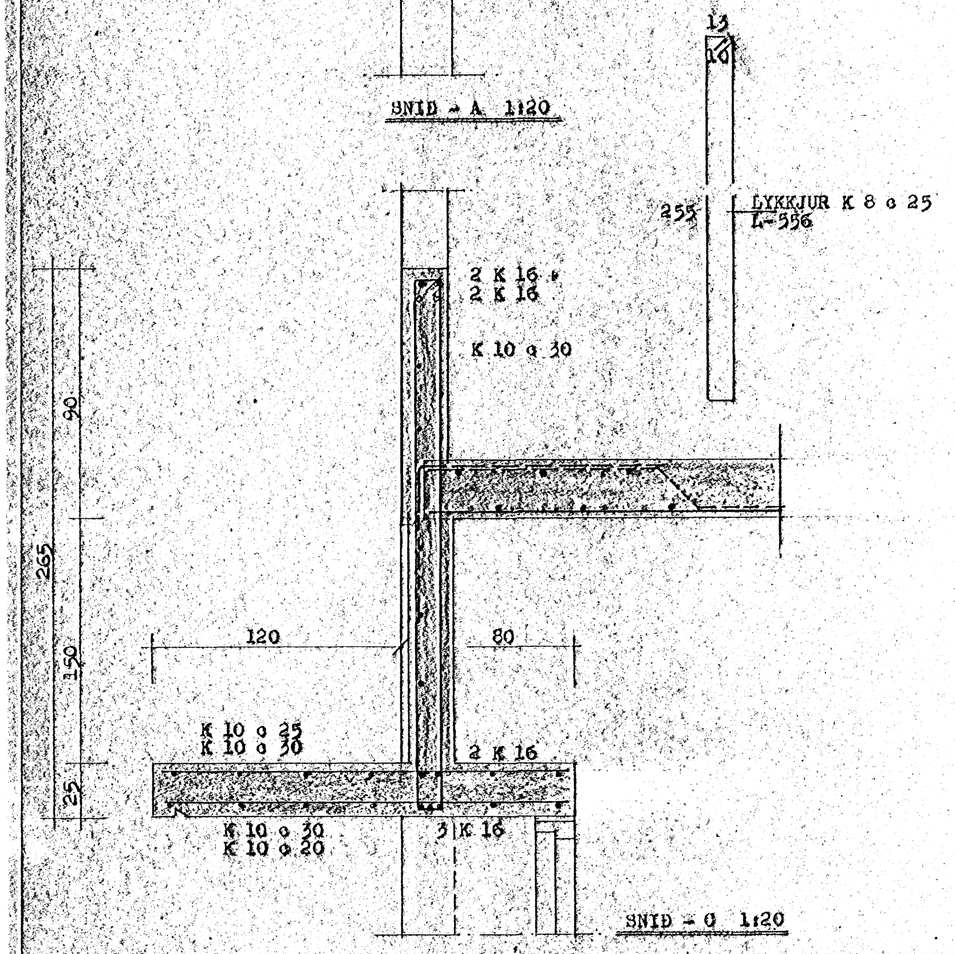

SNIÐ - C 1:20

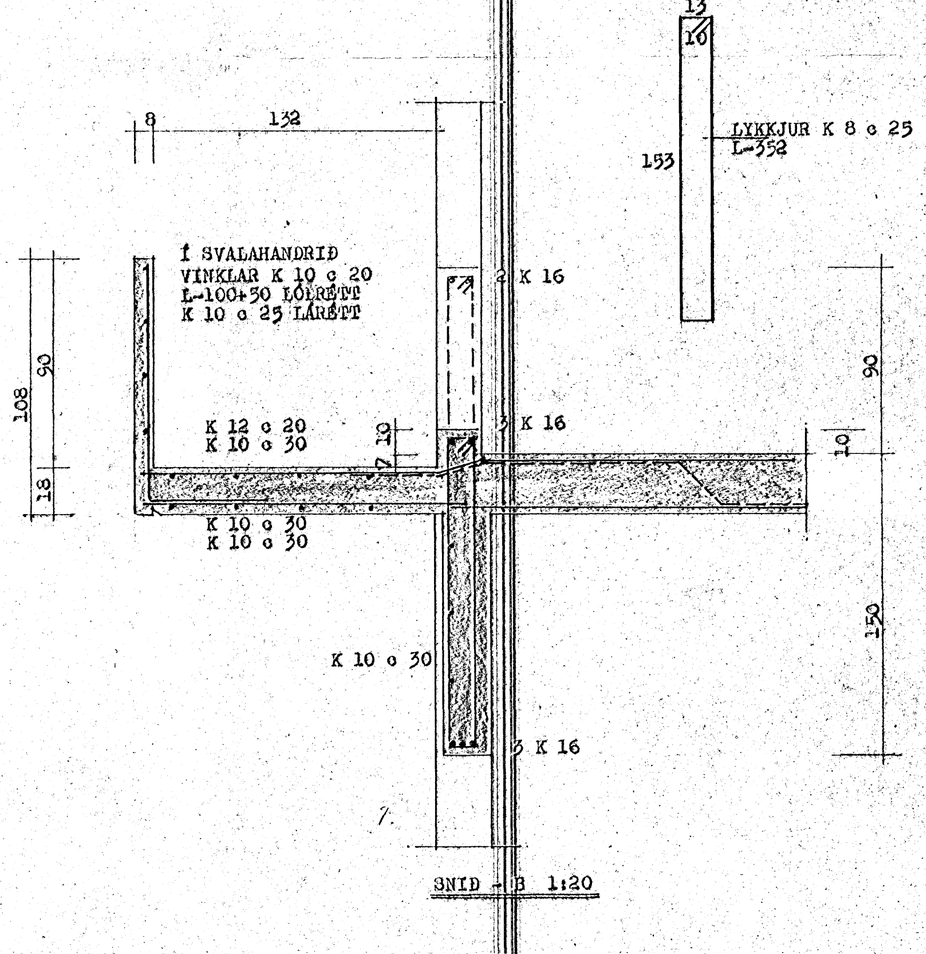

SNIÐ - B 1:20

SKÝRINGAR:

STEYPUGÆÐI S-200 Í PLÖTUR, SÚLUR OG VEGGI.
STEYPUSTYRKTARSTÁL K3 40 MERKT -K

ATH. SKAL AÐ RÍFA EKKI OF SNEMMA UNDAN LOFTUM OG HAFA ÖRYGGISSTOÐIR 4" x 4" ÖHREIFÐAR UNDIR LOFTUM Í MEÐAN UPPSTEYPA HÚSSINS STENDUR YFIR.

HAFNARFJARÐARKAUPSTAÐUR
BYGGINGAFULLTRÚINN
05. des. 1985

STEINGRÍMUR TH. ÞORLEIFSSON, MTFÍ
TEIKNISTOFA - ÁRMÚLA 6 - SÍMI 3-22-44

VERK: BÆJARHRAUN NR. 16 HAFNARFIRÐI

MÆL.	1:20	JÁRNBENT STEINSTEYPA -LOFTPLATA Í HÆÐAR OG VEGGIR -SNIÐ
DAGS.	NÓV. 1985	
BLAÐ	17	
BRÉYT	ENDURTEIKNAÐ	