



ÞAK-SJÁ 1 KANT
 1 1/2" x 6"
 18 MM VAMMSILDUR KRÖSSVIÐUR +
 1 1/2" x 4" SEM NEGLIST Á KRÖSSVIÐIN
 FYRIR NEGLINGU 1 1/2" x 6"
 2 1/2" x 4" C SAMA OG SPERRUR BOLFIÐ
 Á VEGG 2 STK NAGLAR Í SPERRUR 4"
 2 NAGLAR Í KRÖSSVIÐ
 SJÁ MÍNAR TEIKN-ARKITEKTS.

80
 65


SNID - A 1:20

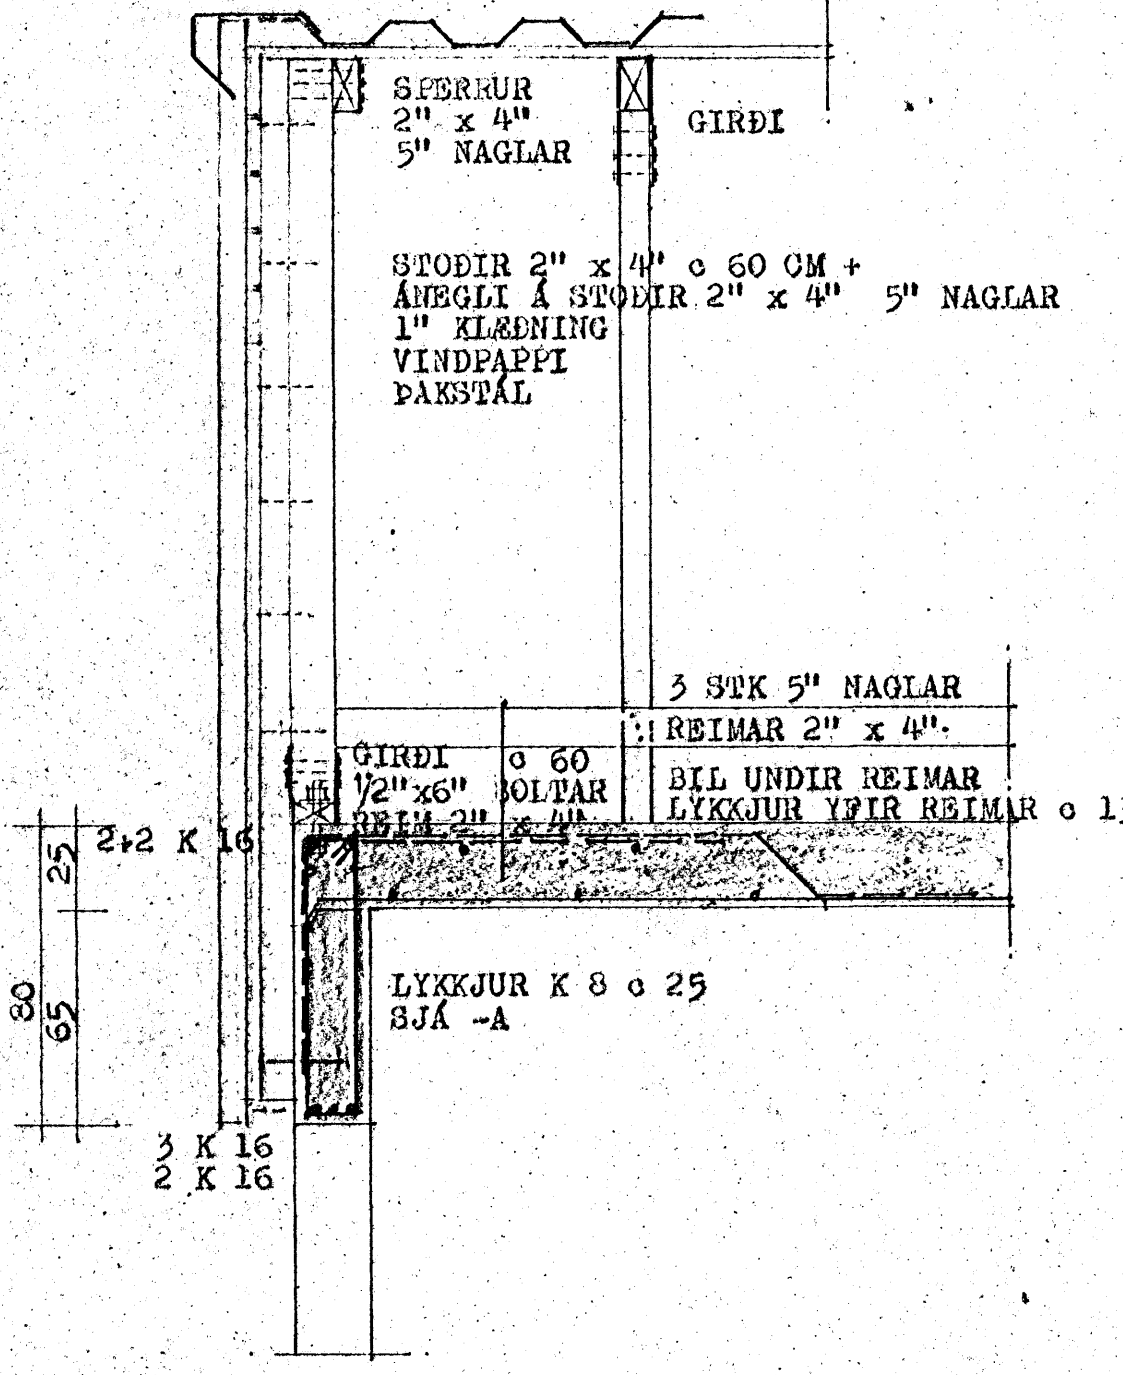


SNID - D 1:20

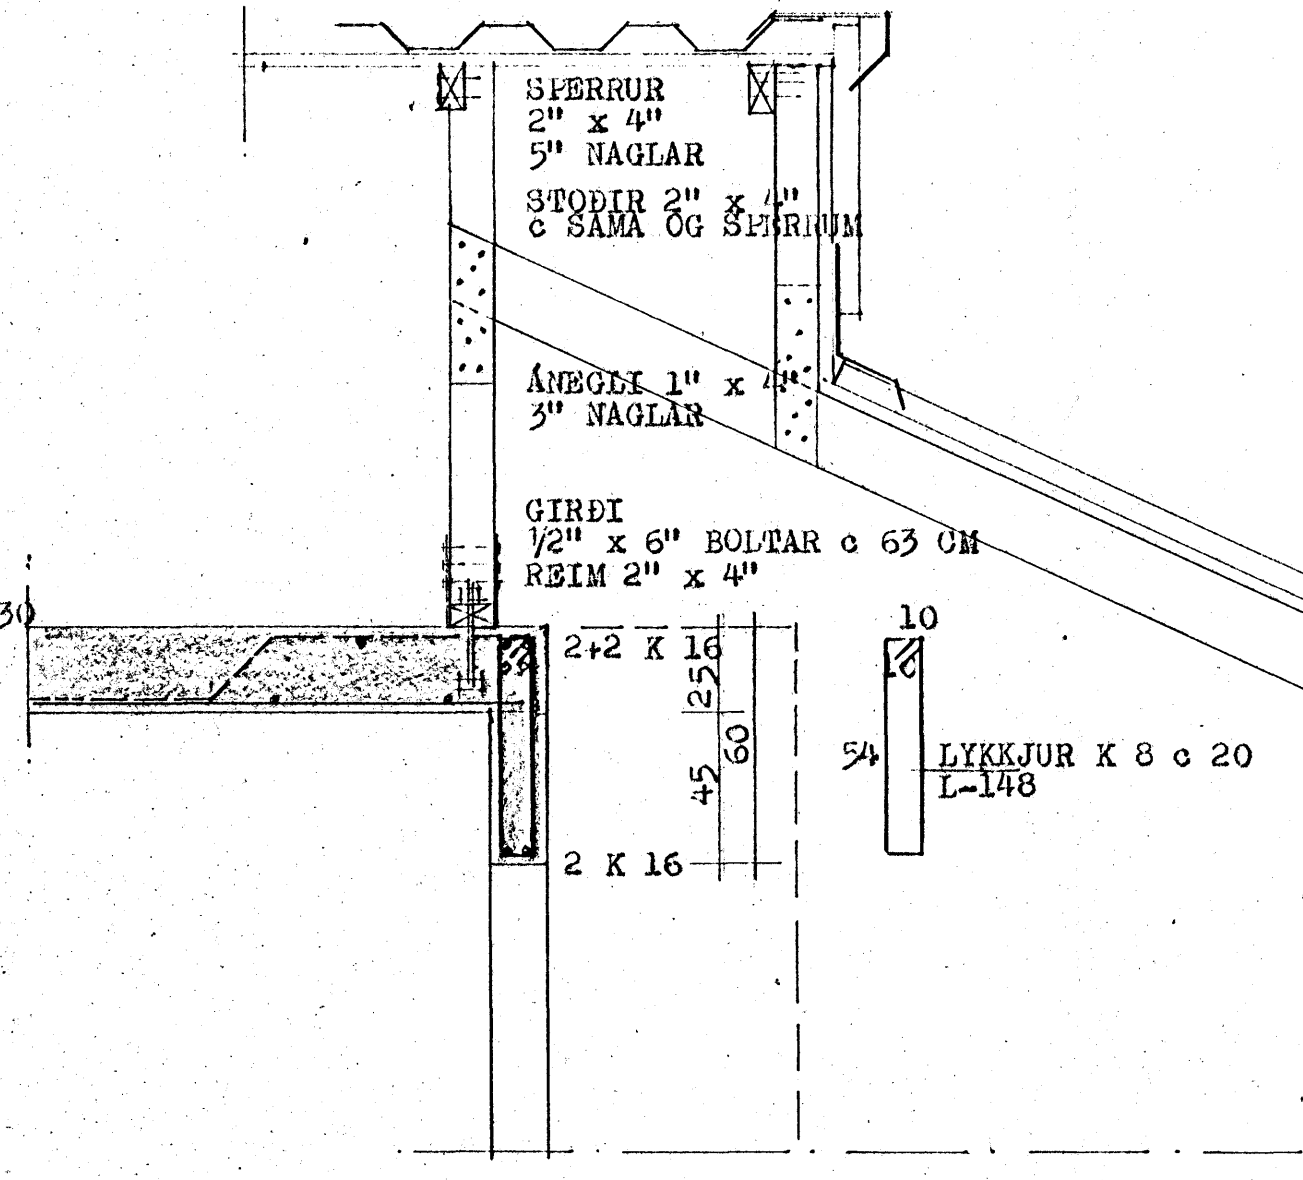


SNID - E 1:20

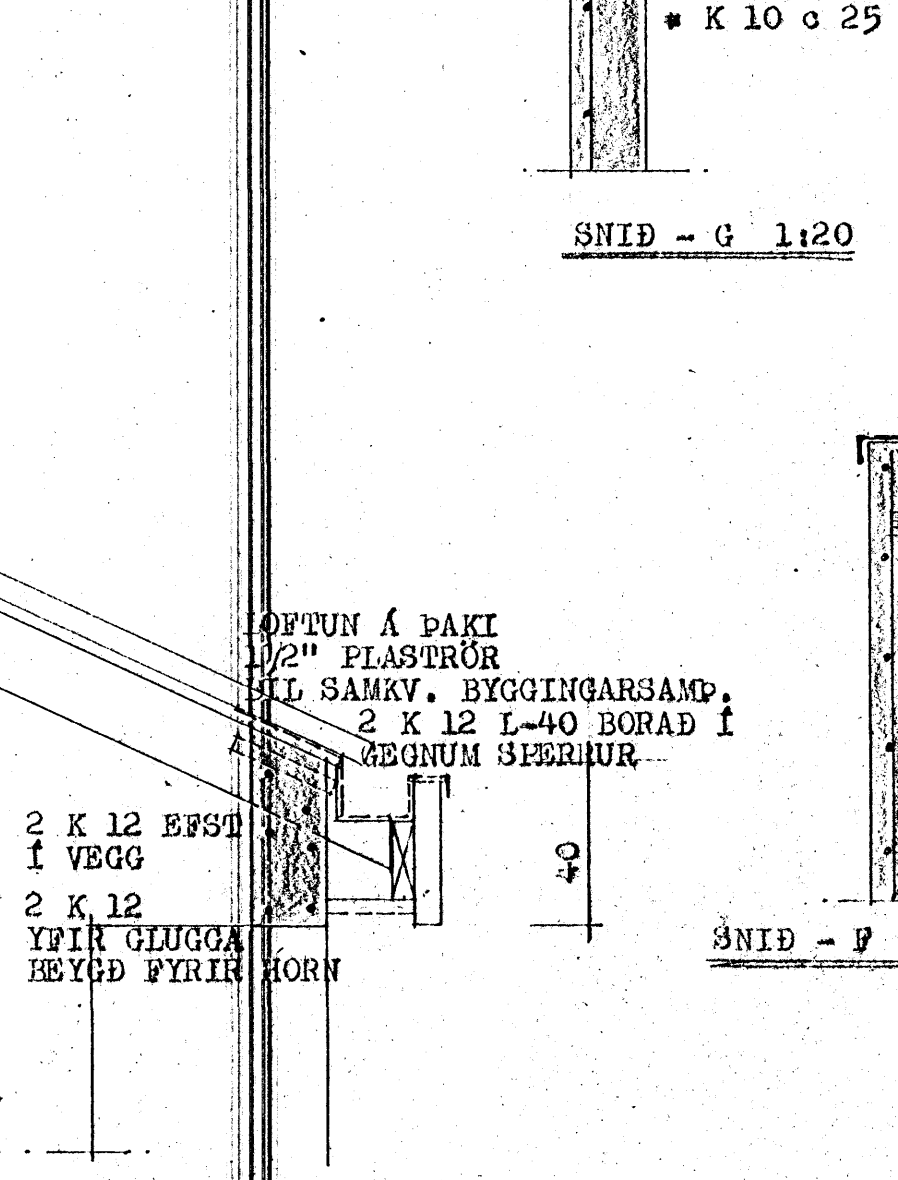

SNID - F 1:20

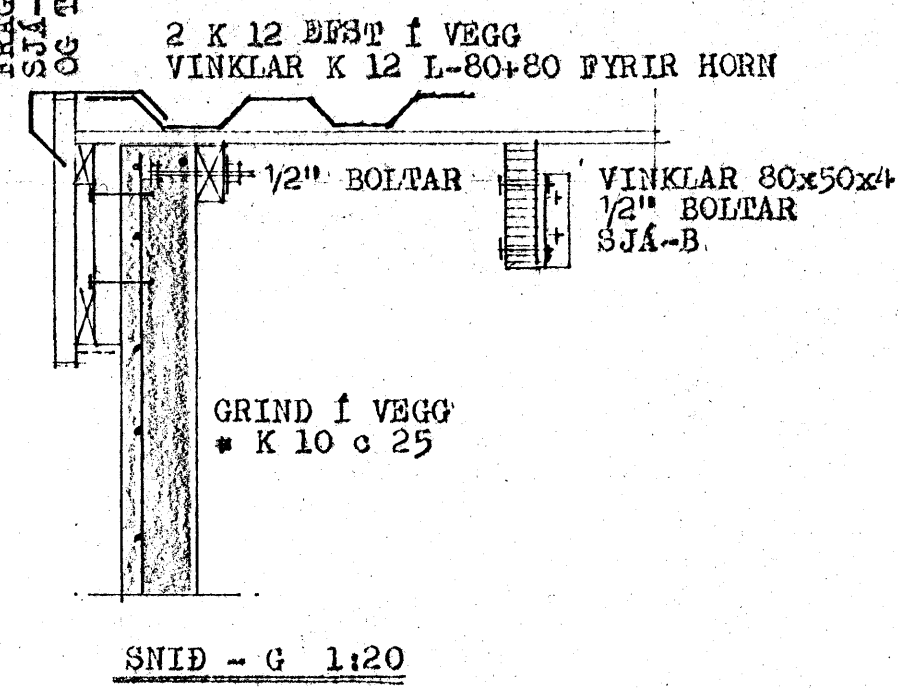

SNID - G 1:20

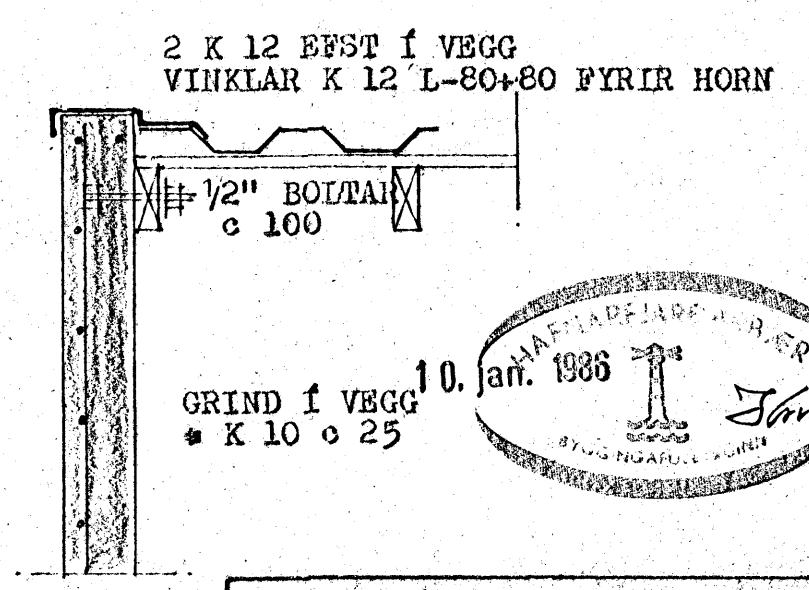

SNID - O 1:20

<p>10. jan. 1985</p> <p>STEINGRIMUR TH. ÞORLEIFSSON, MFI TEIKNISTOFA - ÁRMULA 5 - Sími 3-22-44</p>		
VERK:	ÞEJARHRAUN NR. 16 HAFNARFIRÐI	
MÁL:	1:20	JÁRNEFTI STEINSTEYPA
DAGS:	DES.-1985	-LOFTPLATA 3.HEDAN, VEGGIR
BLAD:	22	OG ÞAKBITAR
BREYTT:	ENDURTEIKNAD	-SNID