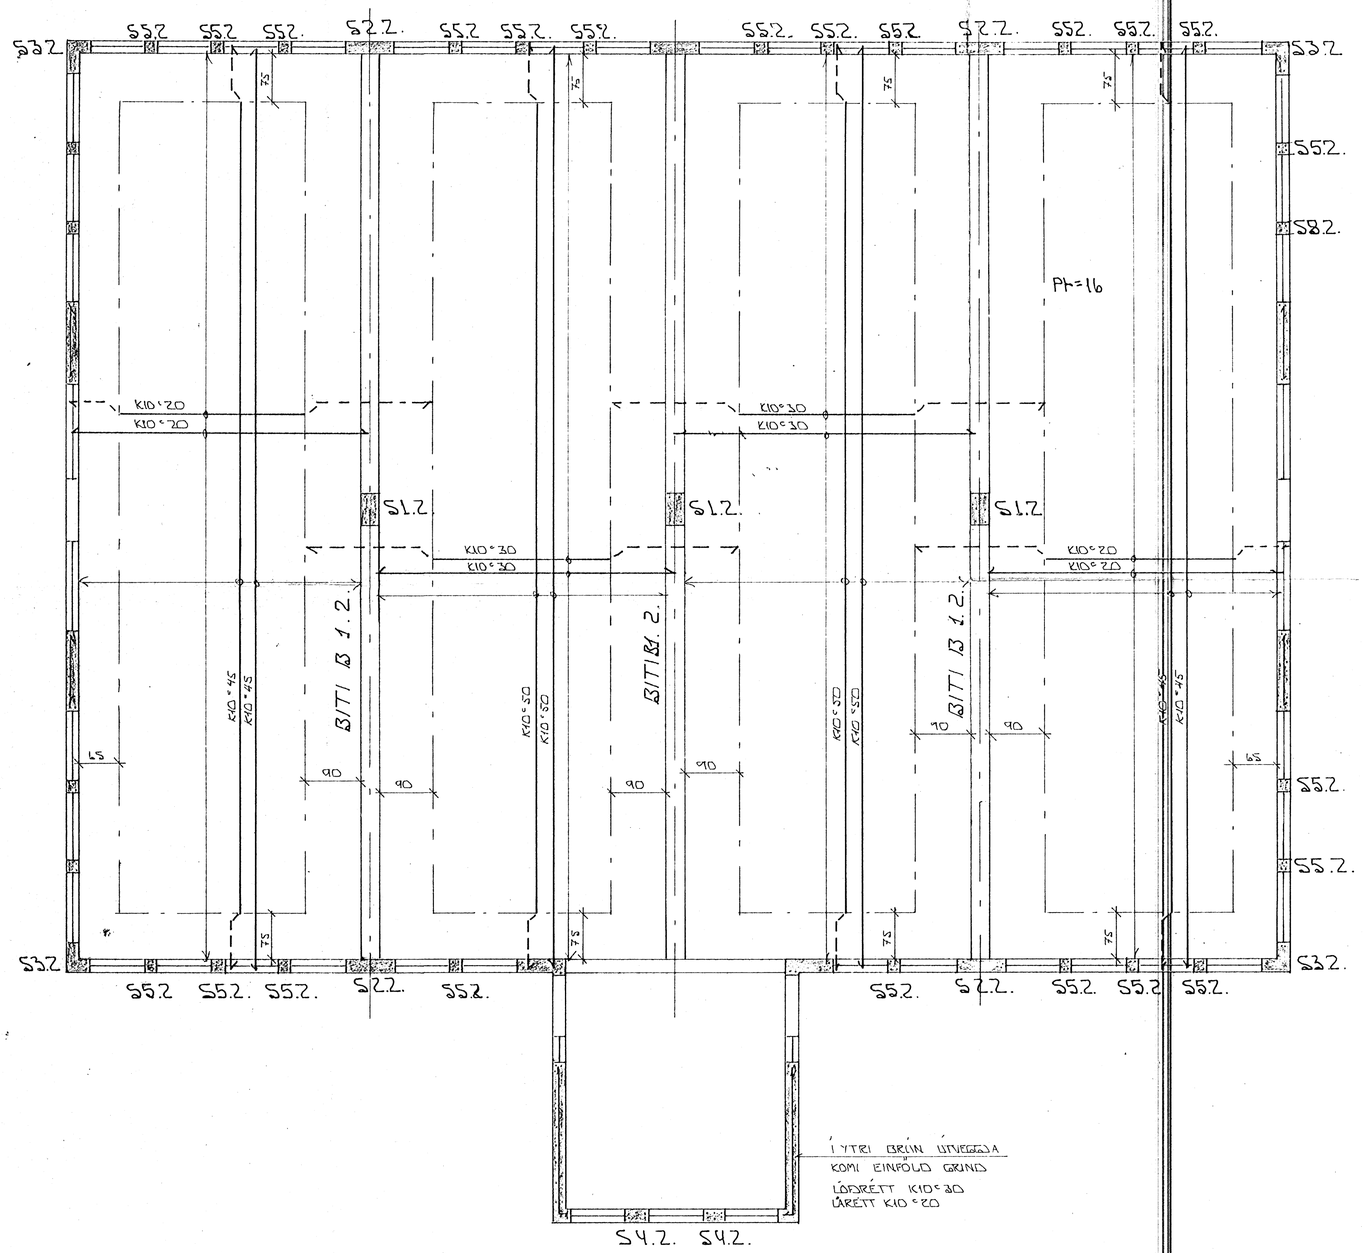

GRUNNMYND 2. HÆÐ ~1:50

SKÝRINGAR:

ALMENNAR SKÝRINGAR SJÁ BL. NR. 1-01.
SNIÐ OG SÉRMYNDIR SJÁ BL. NR. 1-08

12 OCT 1988 HAFNARFJARÐARBÆR BYGGINGAFULLTRÚI EV

BR.NR.	DAGS	EÐLI BREYTINGAR	SIGN.

BÆJARHRAUN 18 HAFNARFIRÐI

JÁRNBENDING PLÖTU OG VEGGJA 2. HÆÐ.

MÆLIKV. ~1:50

SIGURÐUR ÞORLEIFSSON TÆKNIFRÆÐINGUR F.T.F.I.

STRANDGÖTU 11 HAFNARFIRÐI SÍMI 54751

DAGS. OKT. '88
HANNAÐ
TEIKNAÐ
VERK NR. 8829
BLAÐ NR. 1-07.