


# ALMENNT

# JÄRNALÖGN

# BEYGING JÄRNA.

HÆDIR ERU Í HÆDARKERFI REYKJAVÍKUR.  
 TÁKNAR HÆÐ 1400 M. Í SNÍÐMYND  
 TÁKNAR HÆÐ Á PLÖTU 1400 M. Í BRUNNMYND  
 JÄRNASTÆRÐIR ERU Í MM.  
 TIMBURÞVERMÁL ERU Í MM.  
 ÖNNUR ÖNEFND MÁL ERU Í CM.  
 MERKIR AÐ ÞYKKT PLÖTU (VEGGJAR) ER 16 CM.  
 Á BRUNNMYNDUM AF PLÖTUM ER SNÍÐIÐ  
 TEKID UNDIR ÞEIRRI PLÖTU SEM SÝNA Á.

PP \* 16

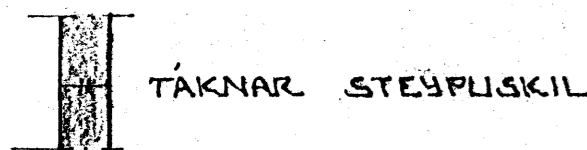

## STEINSTEYPA.

### DRÖTPOLSFLÖKKUR STEYPU:

BYGGINGARHLITTAR	DRÖTPOLS- FLÖKKUR	FRAMKV. FLÖKKUR
	5 120	
	5 160	
ALLT BURÐARVIRKI	5 200	Δ
	5 250	

\* SBR. ÍST 10 7B

SIGMÁL: 6 - 10 CM.

LOFTBLENDI: Í ALLA STEYPU SKAL BLANDA  
 LOFTBLENDI ÞANNIG AÐ LOFT-  
 INNIHALD VERÐI 3.5 - 4.5 %

STEYPUVINNA: SJÁ ÍST 10 1 7

## ÁLAGSFORSENDUR

LEYFT ÁLAL Á GRUNN SKV. BYGGINGARREGLUGERÐ  
 GR. 7.1.9. SJÁ EINNIG BLNR.

SNJÓÁLAG: KN / M<sup>2</sup>

NOTÁLAG SKV. ÍST 12.2

VINDÁLAG g KN / M<sup>2</sup>

## ALMENN ÁKVÆÐI OG STAÐSETNING SJÁ ÍST 10 1 6 1.

### GERÐ OG MERKING JÄRNA:

STÁL MERKT K ER KAMBSTÁL KS 40 MED SKRÍÐMÖRK  
 ÖP = 4000 KP/CM<sup>2</sup>

STÁL MERKT R ER SLÉTT STÁL MED SKRÍÐMÖRK  
 ÖP = 2400 KP/CM<sup>2</sup>

KAMBJÄRN Í NEDRI BRÚN PLÖTU / YTRI  
 BRÚN VEGGJAR.

KAMBJÄRN Í EÐRI BRÚN PLÖTU / INNRI  
 BRÚN VEGGJAR.

EITT 10 MM KAMBJÄRN L = 600 CM. Á HVERJA  
 20 CM Á SVÆÐI SEM PÍLAN NÆR YFIR

ENDI Á KAMBJÄRNI BEINN

JÄRN BEYGIST SKEYTIENGD INN Í AÐLIGJANDI  
 VEGG.


GEFUR STEFNU JÄRNA SEM LEGGJAST VEST  
 YFIRDRÖÐI STEYPU (NEÐST).

MERKIR AÐ ÞIL MILLI JÄRNA SÉ DAFNT  
 Í ÞÁÐAR ÁTTIR.


HÉR BEYGIST ANNAÐ HVERT JÄRN ÖPÍ  
 EÐRI BRÚN PLÖTU.

## UM BENDIÐTÁL ALMENNT SJÁ ÍST 10.1.3.


### TENING JÄRNAGRINDA

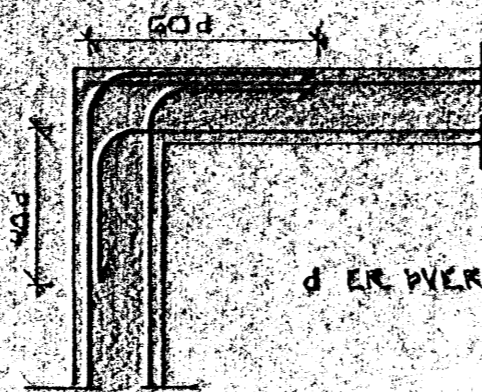

HORN TVÖFÖLD GRIND

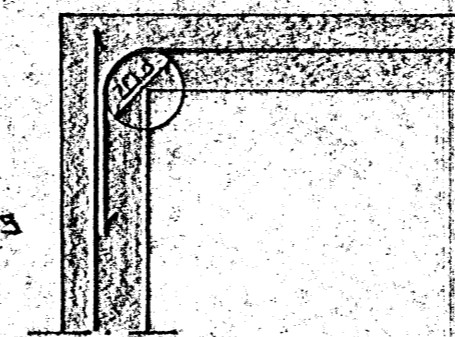


HORN EINFÖLD GRIND

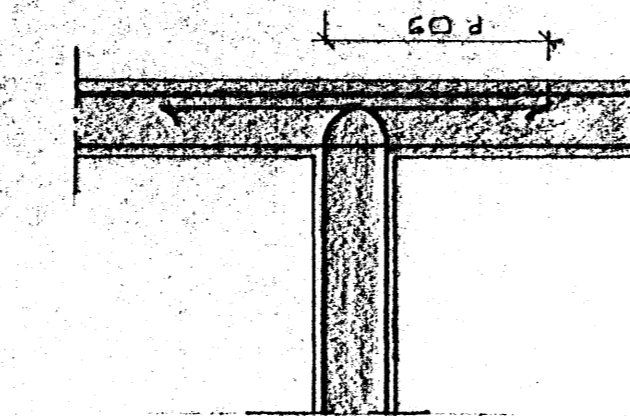

MILLIVEGG TVÖFÖLD GRIND

GJARDIR: ST 37 EDA K5 405

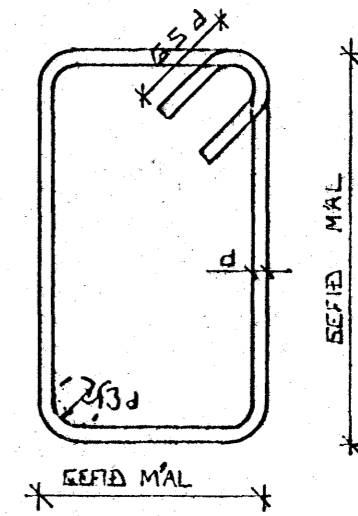

SJÁ EINNIG ÍST 10 1 6 2

### SKEYTIENGD JÄRNA



Í PLÖTUM OG VEGGJUM SKAL EKKI SKEYTA  
 MEIRA EN FJÓRÐA HVERT JÄRN Í SAMA  
 ÞVERSNÍÐI NEMA ANNAÐ SÉ SÝNT Á  
 TEIKNINGU.

SBR. ÍST 10 1 6 3 2 SKAL SKEYTIENGD  
 VID VÍXILLAGNINGU VERA 40 · d (d = ÞVERMÁL  
 STANGAR)

	EDA					
ÞVERMÁL STANGAR	MM	8	10	12	16	20
SKEYTIENGD	CM	32	40	48	64	80

SJÁ EINNIG ÍST 10 1 6 3.

SÉ ANNAÐ EKKI TEKID FRAM KOMI 2K10  
 Í KRINGUM DYRA OG GLUGGA ÖP ER NÁI  
 80 CM. ÚT FYRIR ÖPIÐ.

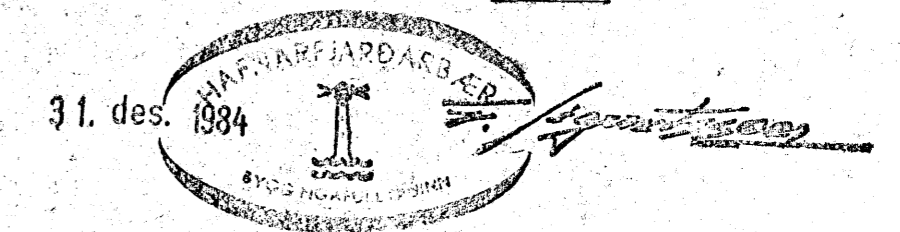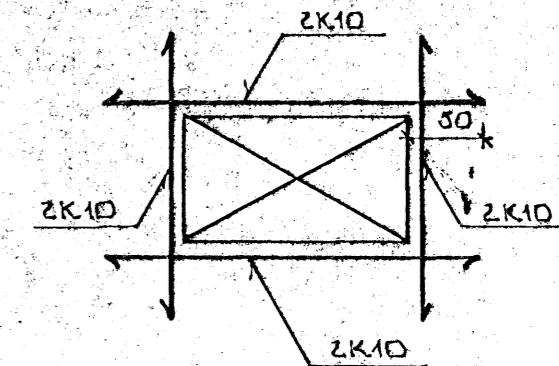

BR.NR.	DAGS	EDLI BREVTINGAR	SIGN.
		BEÐARHRAUN 22 HAFNARFIRÐI	DAGS.
		ALMENNAR SKÝRINGAR: BURÐARVIRKI.	HANNAÐ
			TEIKNAD
			VERK NR. 8459
		MELIKV. SIGURÐUR ÞORLEIFSSON TEKNIFRÆÐINGUR P.T.F.I.	BLAD NR. 101
		STRANDGÖTU 11 HAFNARFIRÐI SÍMI 54751	