

GATAPLATA BMF 120 X 500
 BÆÐUMMEGIN LÍMTRES
 HVOR PLATA NEGLIST
 MEÐ 2 X 12 STR.
 40/50 KAMB SAUM.

LÍMTRE 115 X 533

GATAPLATA BMF 120 X 500
 BÆÐUMMEGIN LÍMTRES
 HVOR PLATA NEGLIST MEÐ
 2 X 12 STR. 40/50 KAMB SAUM.

BITASKOR 100 X 170 TYP A I
 NEGLIST MEÐ 2 X 6 STR. OG
 2 X 3 STR. 40/60 KAMB
 SAUM.

GATAPLATA
 140 X 500
 BÆÐUMMEGIN SÖLU
 NEGLIST MEÐ
 2 X 7 STR. 40/50
 KAMB SAUM.

SULA
 125 X 125

SULA 100 X 100

LÍMTRESULA
 115 X 133

UNDIRSTYKKI NEGLIST
 I GRIND MEÐ 2 STR.
 4" NÖGLUM.

2 STR. BOLTAR M12
 BULLDOG Ø 48

STÖÐIR 50 X 100 X 60

BOLTAR M12
 BULLDOG
 Ø 48

STÖÐIR 50 X 100 X 60

STIKKNEGLIST
 MEÐ 3 STR. 4" NÖGLUM

BOLTAR M12
 BULLDOG Ø 48

BOLTAR
 M16 / 120
 T.D. TOGGRIP

BOLTAR
 M16 / 120
 T.D. TOGGRIP



BOLTAR
 M16 / 120
 T.D. TOGGRIP

FÓTSTYKKI 50 X 100
 BOLTIST PLÖTUL
 MEÐ 12 MM MURBOLTUM
 L=150 mm

SKÝRINGAR:

ALMENNAR SKÝRINGAR SJÁ BL.NR. 1-01.
 GRUNNMÝND ÞAKVIKIS SJÁ BL.NR. 1-10

ÁSYND C - C 1:20

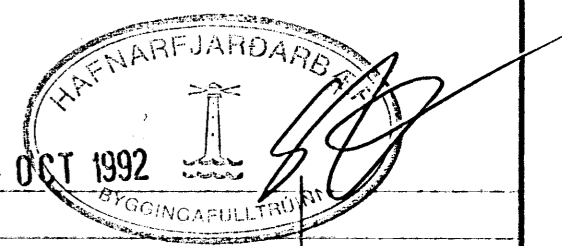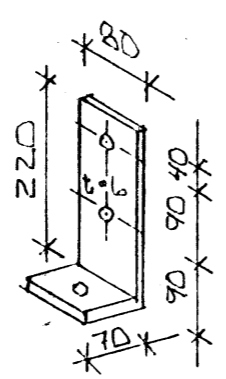

BR.NR.	DAGS	EDLI BREVFIGINGAR	SIGN.
BEJARHRAUN 22 HAFNARFJERÐI			DAGS FERÐ. '92
ÁSYND C - C Á SVÖLUM			HANNAÐ 9. 9.
MÆLIKV. 1:20			TEIKNAD 10
SIGURÐUR ÞORLEIFSSON TEKNIFRÆÐINGUR F.T.F.I.			VERK NR. 9001
STRANDGÖTU 11 HAFNARFJERÐI SÍMI 54751			BLAD NR. 1-17