


REYKJAVÍKURVEGUR 52A & 52B HAFNARFIRÐI.

Sambýkkt þann
03 DEC 2009
 Byggingafræðingur í Hafnarfirði
 F.h. Sigurður Steinar Jónsson

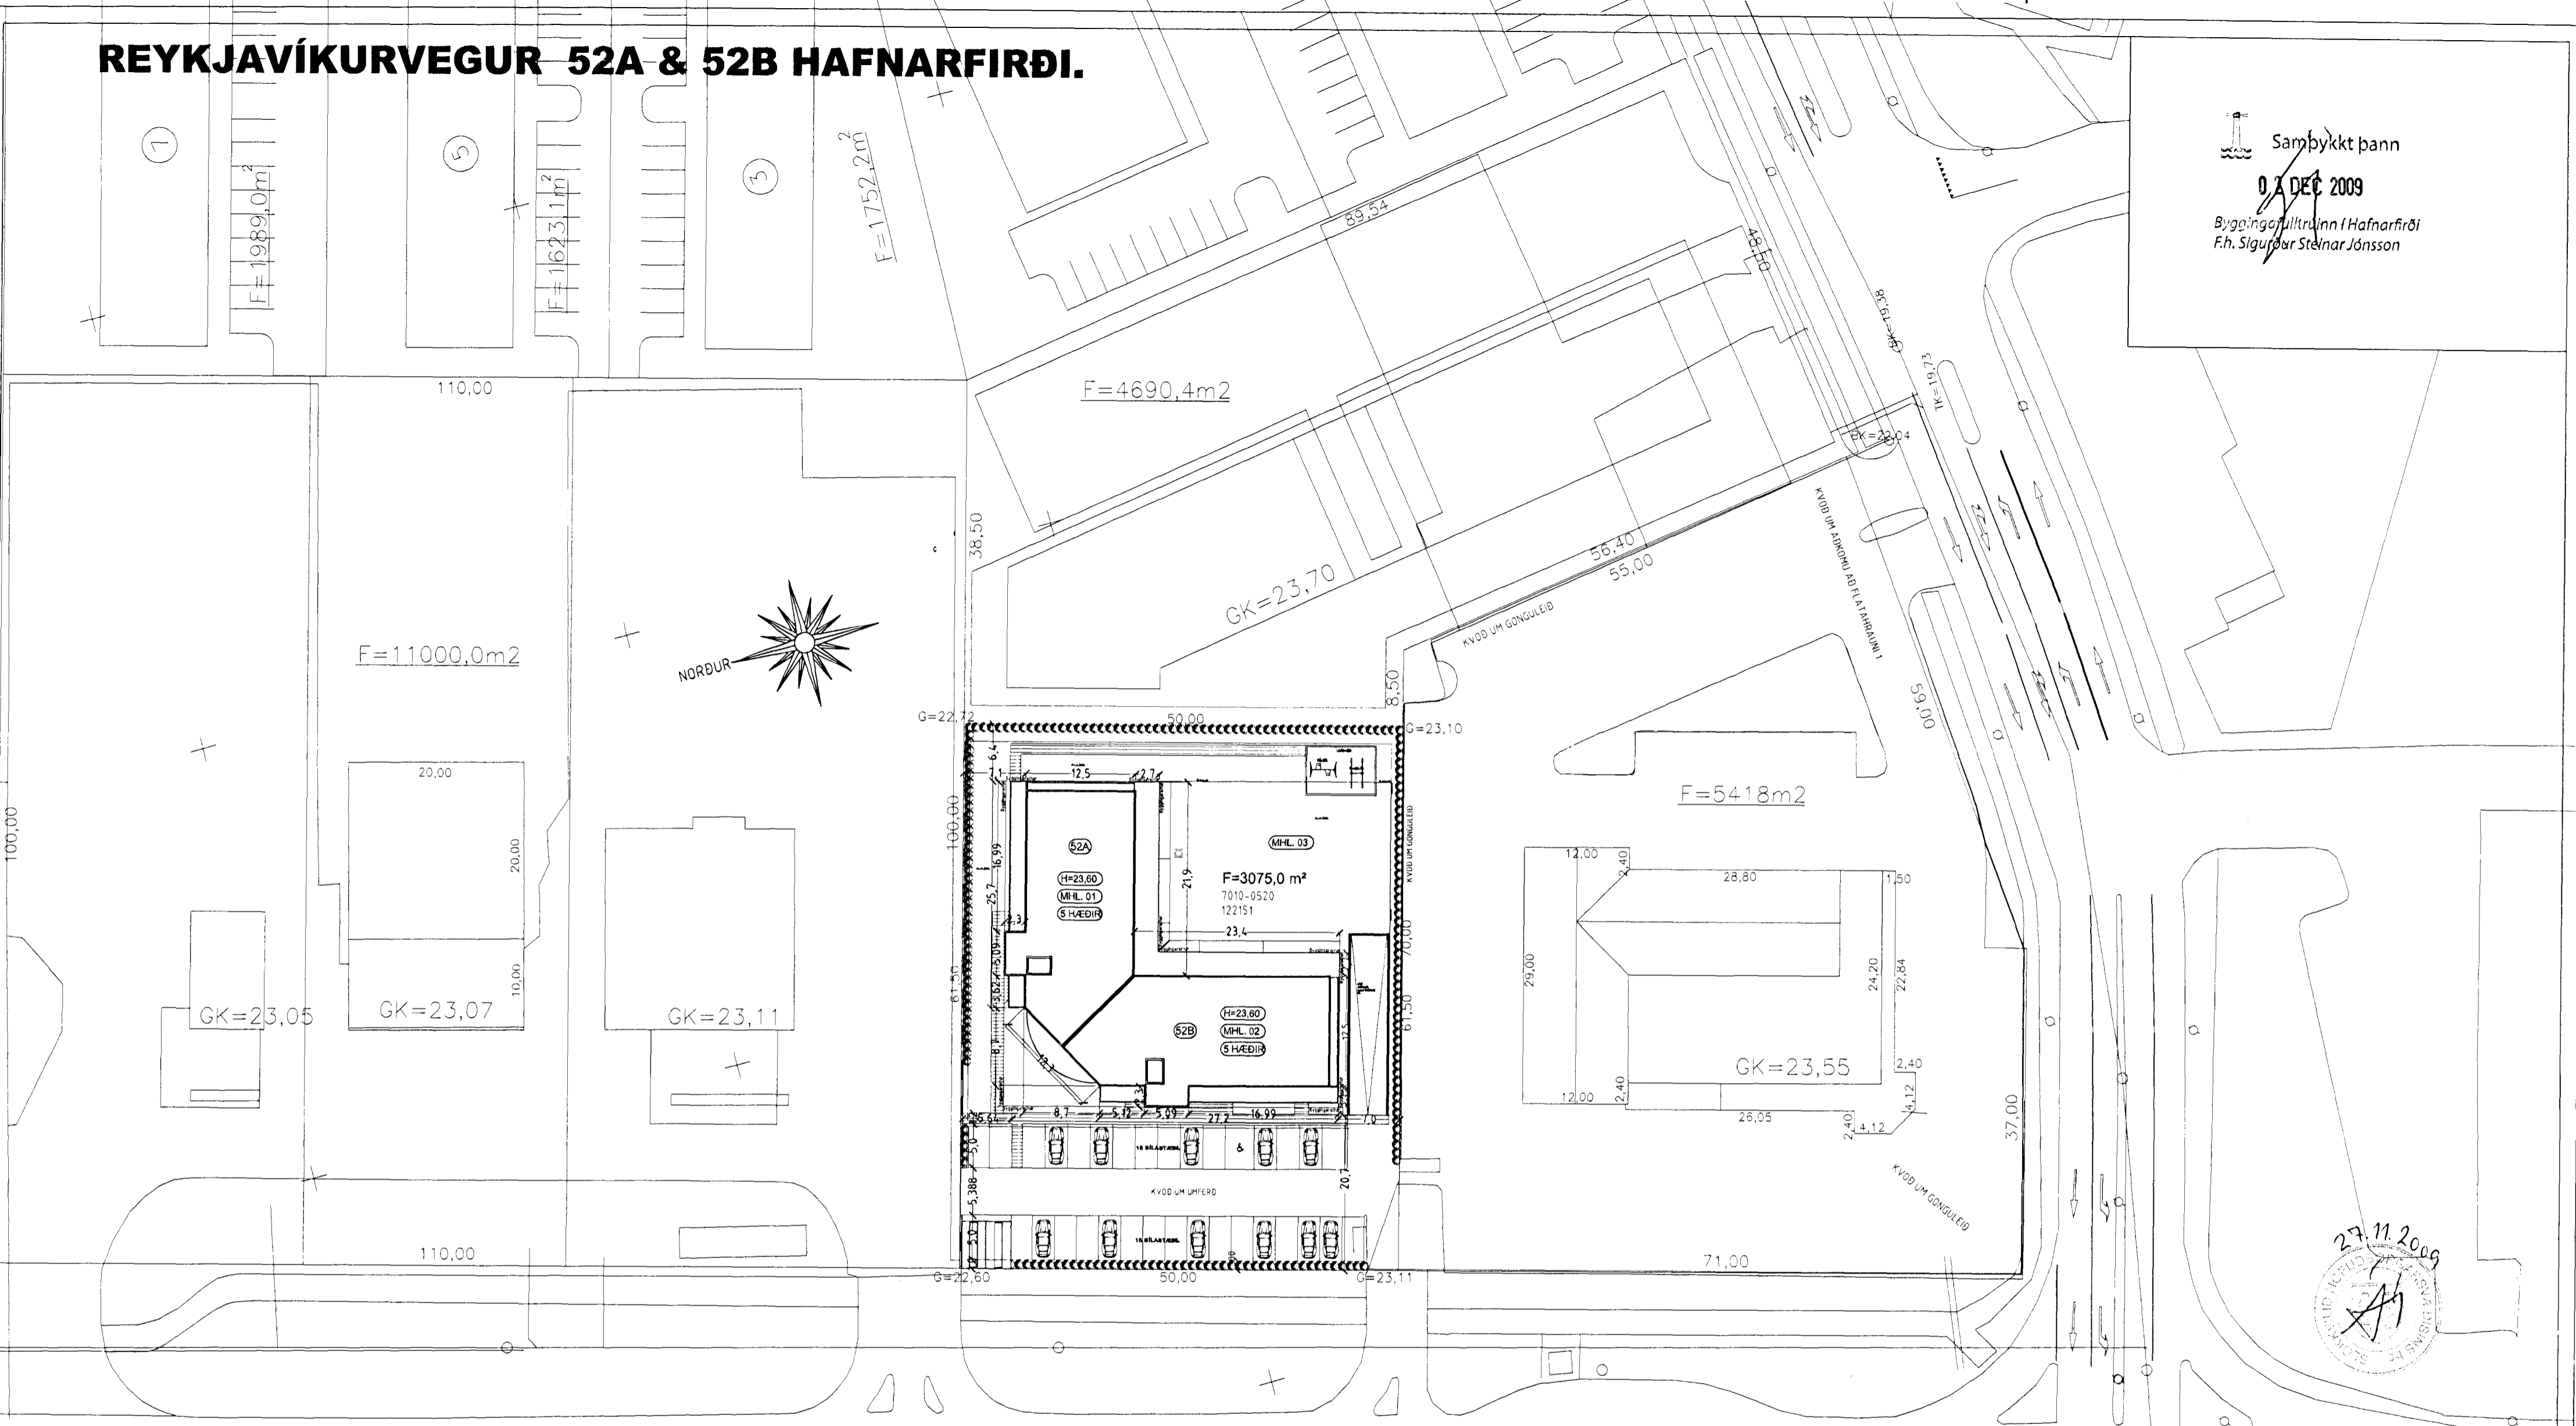

AFSTÖÐUMYND MKV. 1:500.

REYKJAVÍKURVEGUR 52A & 52B HAFNARFIRÐI

Sigurður Þorvarðarson byggingafræðingur b.f.í.
 Teiknistofan Strandgötu 11 220 Hafnarfirði.
 Sími: 5651510. Netfang: teiknistofan@simnet.is
 STH. teiknistofan ehf. kt. 510298-2769. Kf. aðalhönnuðar: 141250-4189.

Skýringar:	Aðaluppdráttur.
Teikning:	Afstöðumynd.
Mælikvæði:	1:500. Dagsetning: 20 mars 2005.
Undirskrift:	<i>28/9/09 [Signature]</i>
Blað nr:	16 af 17.
Breytt:	Hurðum í kjallara breytt í apríl 2007. Stigahúsi og eldvarnahurðum breytt í júní 2007. Sig. Þ.
Breytt:	Svalaskýli teiknuð 25.09.2009.