


Þakmynd mkv. 1:100.

SKÝRINGAR VEGNA ELDFARNA :

- BO Táknar tjógunarop samkv. reglugerð um brunavarnir og brunamál.
- Táknar rýmingaríð samkv. reglugerð um brunavarnir og brunamál.
- Táknar reykskjnjara.


Í húsinu skal vera vörðkennt brunavörðunarkerfi sem tengt er vaktstöð.  
Hurðir að herbergjum skulu vera amk. EI-CS30 hurðir, sem eru reykstefandi og sjálflokandi.  
Allar hurðir að meglu brunabólum skulu vera með segulökta sem tengdur er brunavörðunarkerfi hússins.  
Eldvarnarbúnaður og stökkvélaki skulu staðsetjast í samráði við stökkvið.  
Allar yfirborðsklaðningar eru í flokki 1.  
Öll baðherbergi skulu vera loftrest á vörðanann hátt.  
Fólkslyfta milli hæða skal upplýta kröfur byggingarreglugerðar, gr. 201.1 LYFTUR.  
Lyftustokkur skal vera loftrestur.

NB. Í HÚSINU SKAL VERA NEYDARLÝSING SAMKVÆMT GREIN 160.1 Í BYGGINGARREGLUGERÐ, NEYDARLÝSING OG ÚTILJÓÐ.

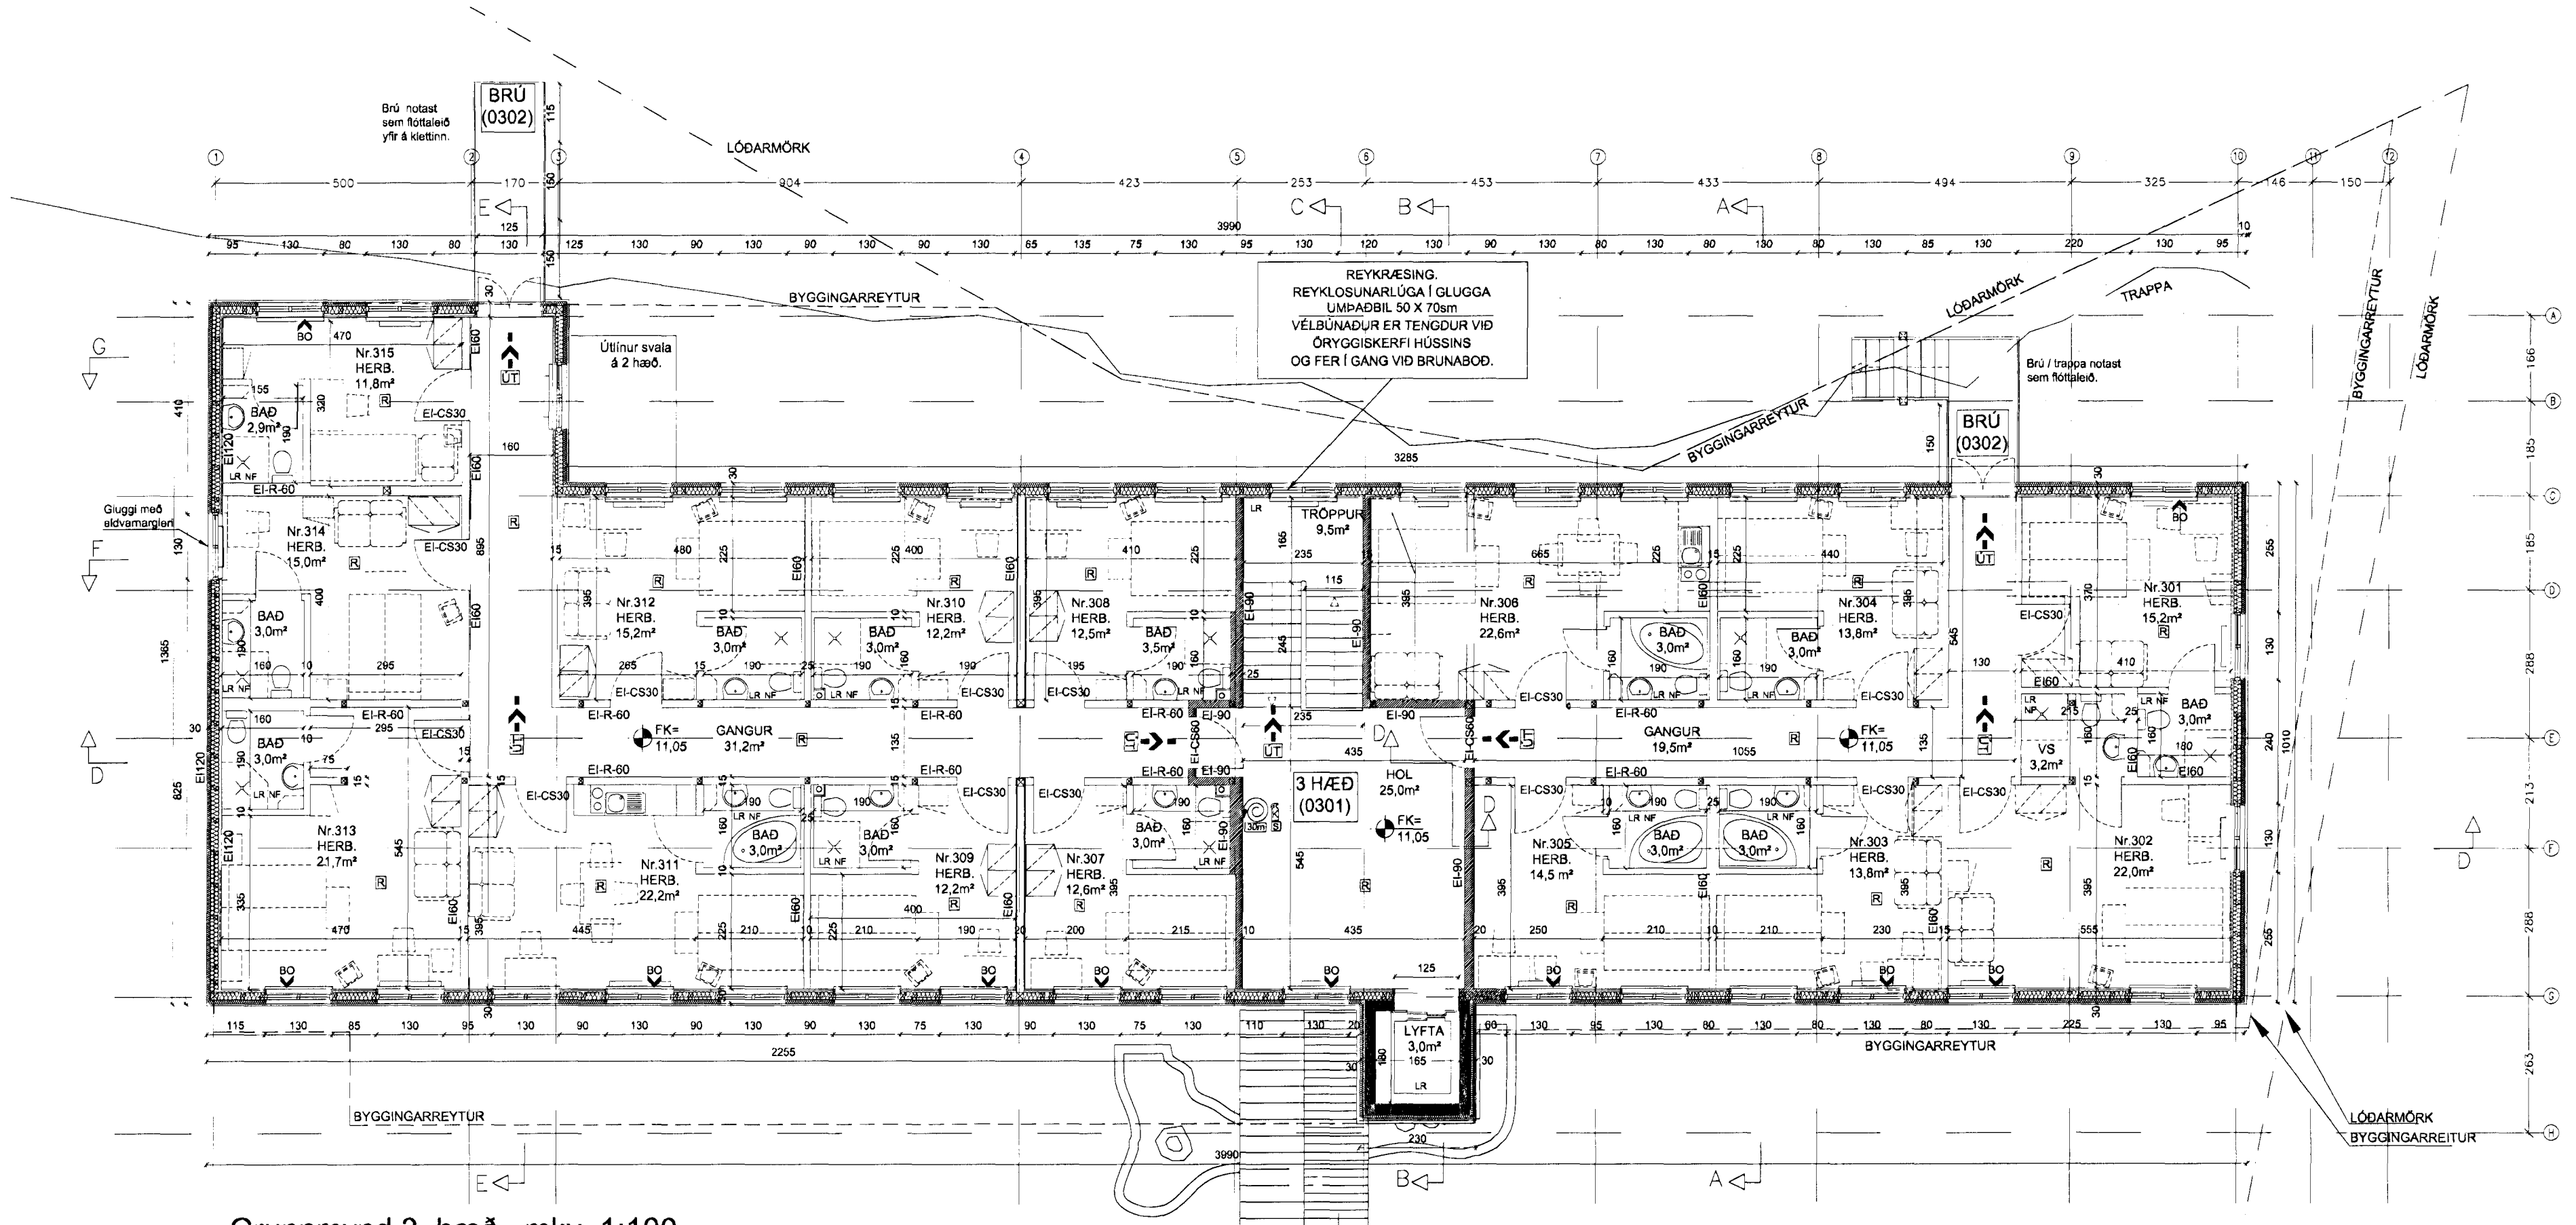

Grunnmynd 3. hæð. mkv. 1:100.


C:  
B:  
A: Minniháttar breytingar á innviðum 27.09.2007  
BREYTINGAR: DAGS:

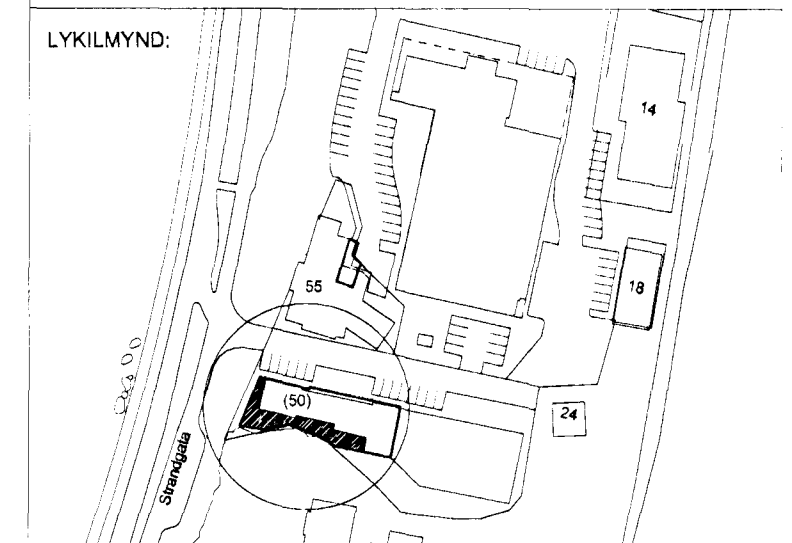

VERKKAUPI:  
FJÖRUKRÁIN ehf.  
VIKING HOTEL.  
Strangötu 57.  
220 Hafnarfirði.  
BYGGINGARHLUTI: HÓTEL  
ADALUPPDRÁTTUR  
GRUNNMÝNDIR 3 HÆÐAR  
OG ÞAKUPPBYGGING.  
VERK: FJÖR-0410 TEIKNINGANR: A-0101  
KVARDI: 1:100 TEIKNAD: ÞMM  
DAGS: 14.03.2006 SKRÁ:



ÚTI INNI  
ARKITEKTAR  
ÞINGHOLTSTRÆTI 27 101 REYKJAVÍK  
SÍMNR 5527960 & 5627960 FAX 5527961  
NETFANG: @st.is  
VEFFANG: http://www.st.is  
BALDUR Ó. SVAVARSSON ARKITEKTAR FAI  
120357-5149  
JÓN ÞÓR ÞORVALDSSON ARKITEKTAR FAI  
021256-7579

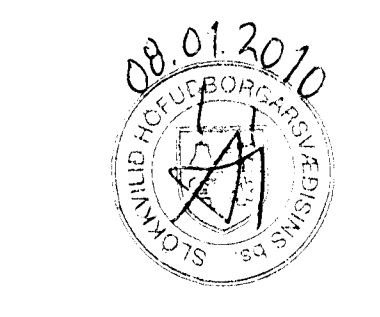

HEILBÆGGISRETTUR  
HANNSVEINAR  
OG KÖPVAÐSSVÆDIS  
Gagnatorgi 7 - 101 Reykjavík  
81. 2010