


SKÝRINGAR VEGNA ELDVARNA:


- BO Táknar byggingarop samkv. reglugerð um brunavarnir og brunamáli.
- Táknar rýmingarfed samkv. reglugerð um brunavarnir og brunamáli.
- Táknar reykstýrnara.

Í húsinu skal vera vörðkerfi brunavörðunarkerfi sem tengt er vaktalóð. Húfdir að herbergjum skulu vera ánk. El-CSSO húfdir, samt eru reykstýrnandi og sjálfkandil. Aftur húrdir að megin brunahöfum skulu vera með seguloka sem tengdur er brunavörðunarkerfi húsinna. Elvannarúthúfur og slökkihöf skulu staðsetjast í samræði við slökkihöf. Aftur yfirfærslaþráðir eru í flokki 1. Öll baðherbergi skulu vera loftþræst á véirannan hátt. Fókakýfla milli hæða skal uppflýta röfvar byggingareglugerðar, gr. 201.1 LYFTUR. Lyftustökkur skal vera loftþræstur.

NB. Í HÚSINU SKAL VERA NEYÐARLÝSING SAMKVÆMT GREIN 160.1 Í BYGGINGAREGLUGERÐ, NEYÐARLÝSING OG ÚTLÖS.

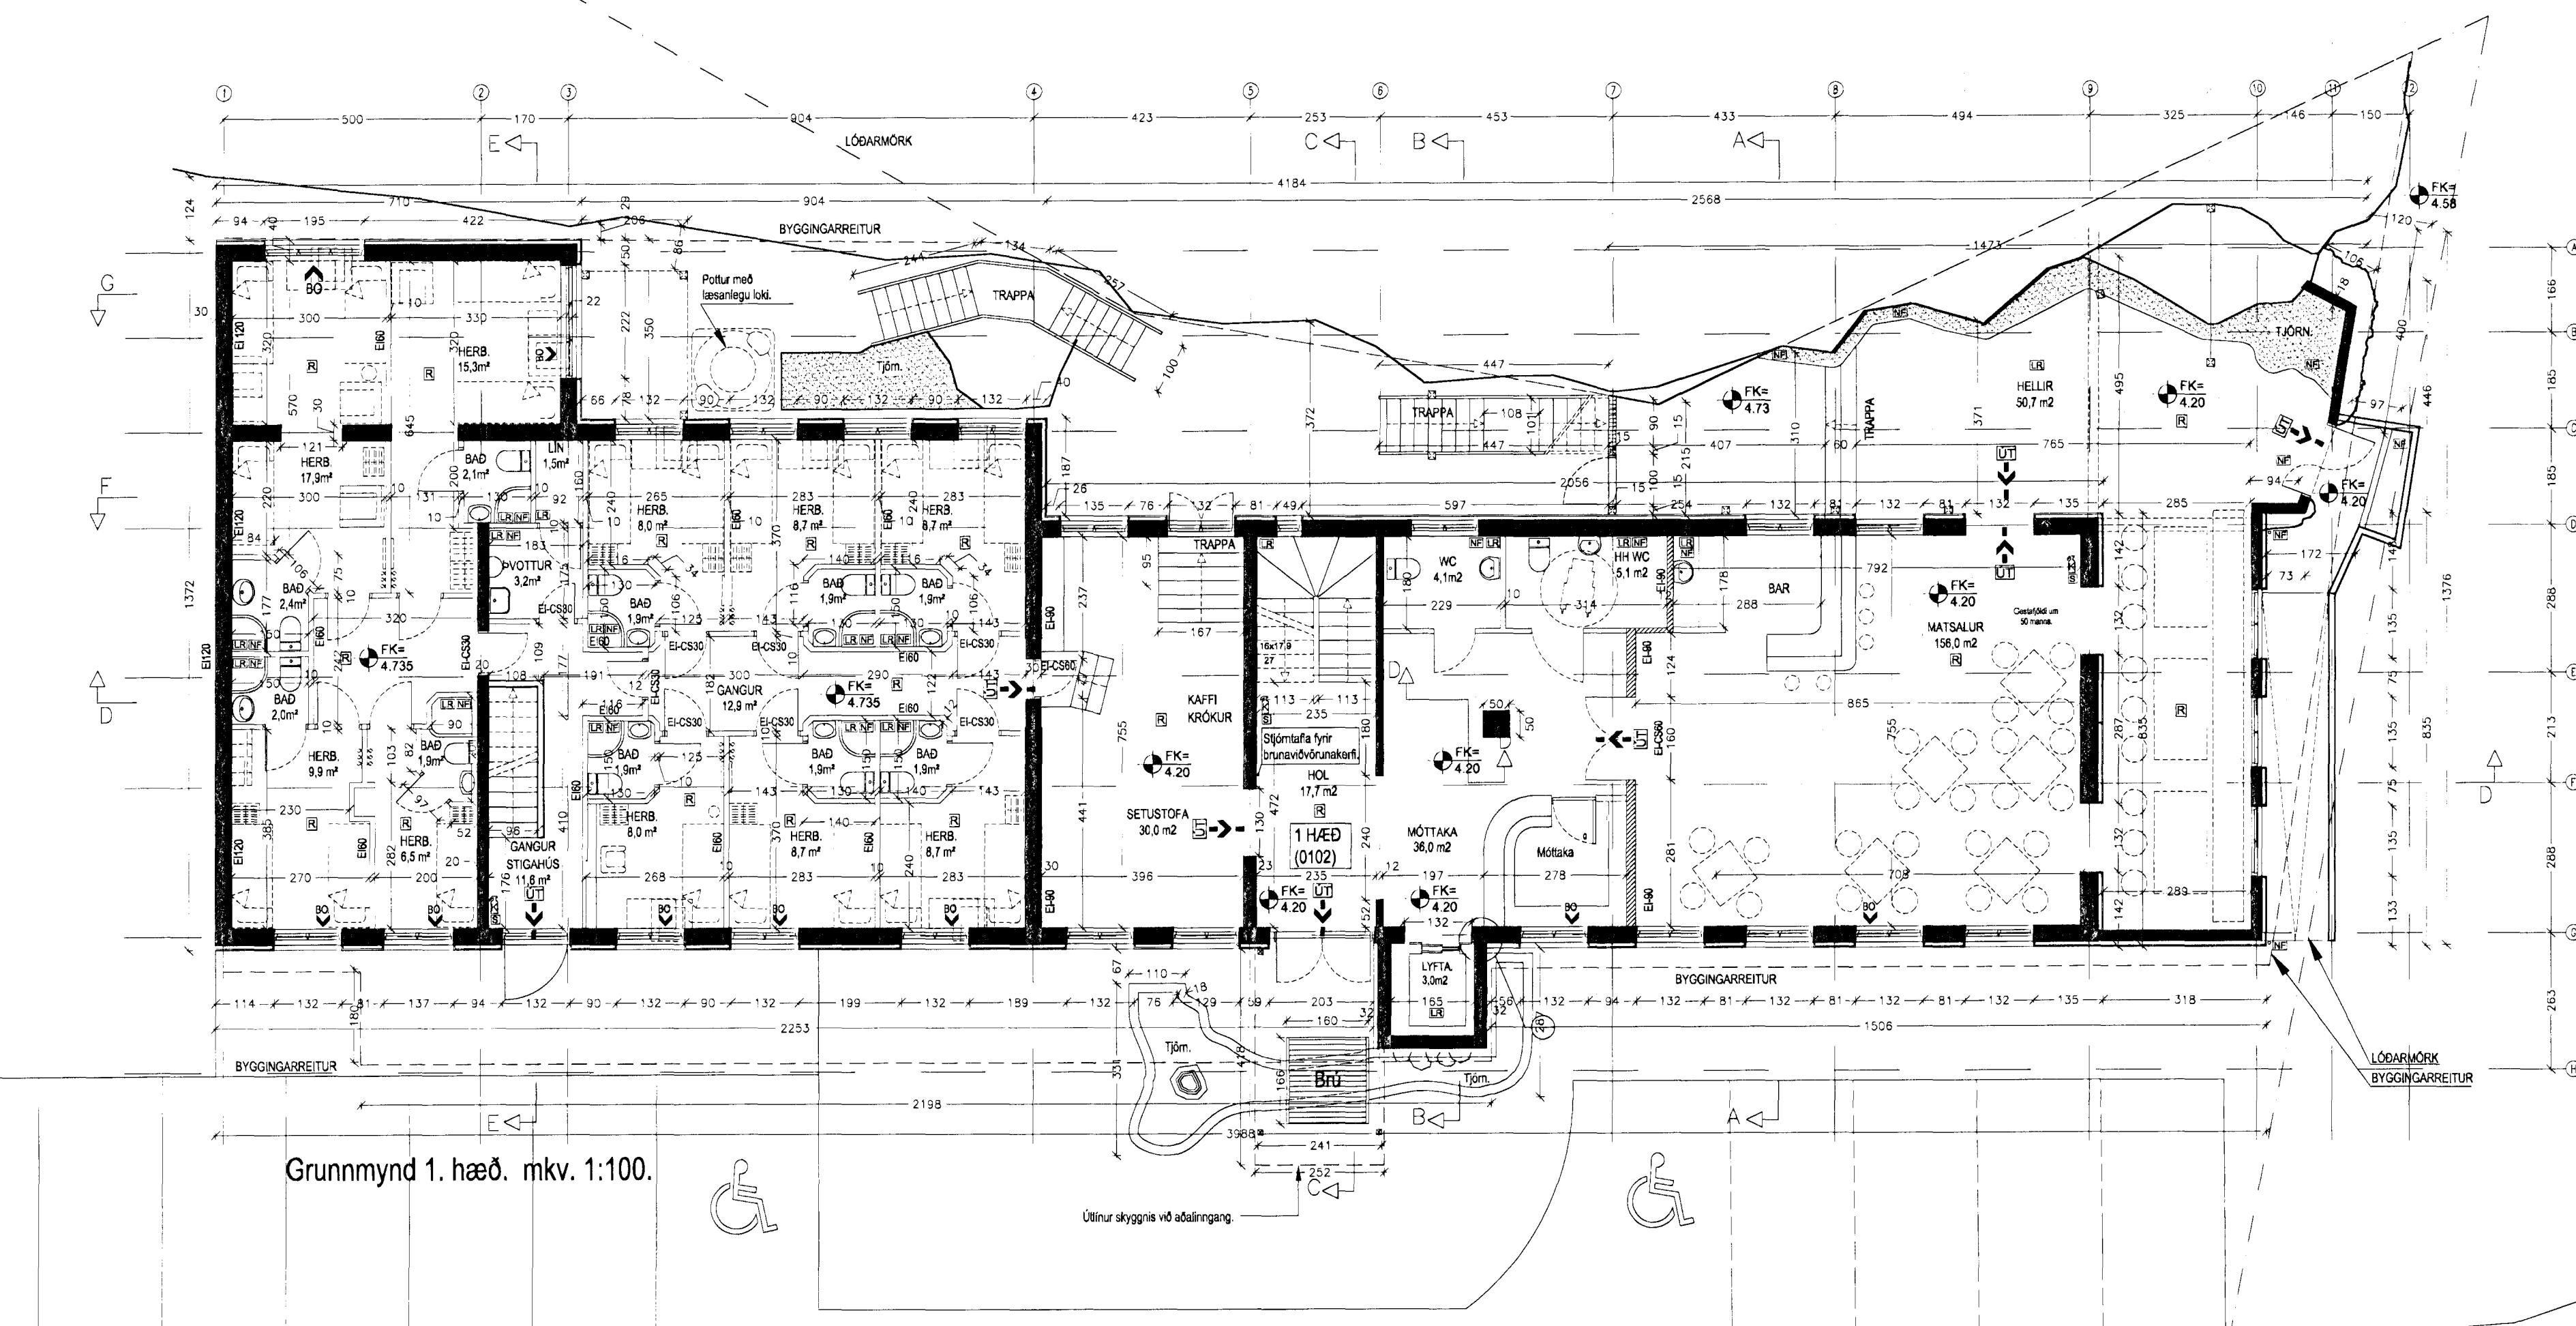

C:
B:
A: Eldvarnir, gólfkoti í anddyrt og aðkoma. 27.09.2007
BREYTINGAR: DAGS:

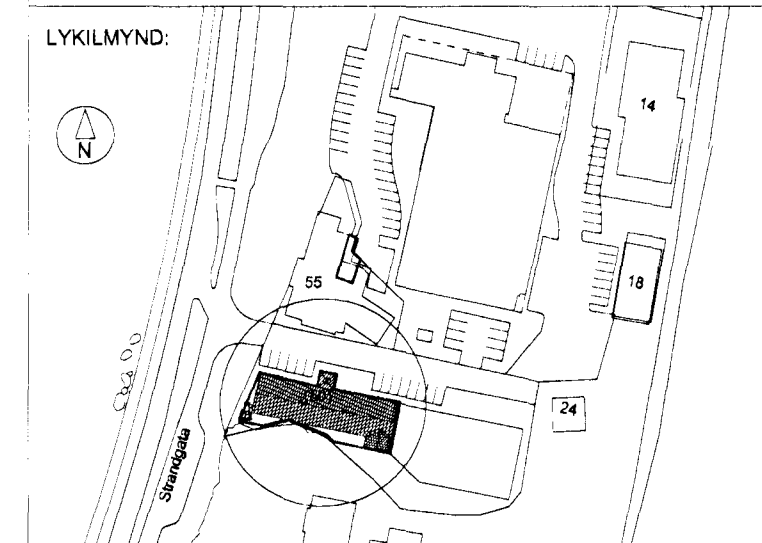

VERKKAUPI:
FJÓRUKRÁIN ehf.
VIKING HOTEL.
Strandgötu 57.
220 Hafnarfirði.

BYGGINGARHLUTI: HÓTEL
ADALUPPDRÁTTUR
GRUNNMYND 1 og 2 HÆÐ.

VERK: FJÖR-0410 TEIKNINGANR: A-101
KVARDI: 1:100 TEIKNAD: ÞMM
DAGS: 14.03.2006 SKRÁ: A-101

ÚTI INNI
ARKITEKTAR

ÞINGHOLTSGSTRÆTI 27 101 REYKJAVÍK
SÍMAR 5527660 & 5627660 FAX 5527661
NETFANG: u@u.is
VEFFANG: http://www.u.is
BALDUR Ó SVAVARSSON ARKITEKTAR FAI
baldur@u.is 120357-5149
JÓN ÞÓR ÞORVALDSSON ARKITEKTAR FAI
jonthor@u.is 021258-7579

