


- SKÝRINGAR:**
- UT Flóttaleið "ÚT-lýsing"
 - ⊙ Brunaslanga
 - GN Gólfniðurfall
 - LR Loftræsting
 - NL Neyðarlýsing
 - ⊗ Kross, tákn fyrir lagnastokka.
 - Börgunarp
 - Brunasamstæðuskil
 - Brunahólfun
 - Br Brunalokanir
 - F Fellistígi
 - ! Stjórnatta brunav. kerfis

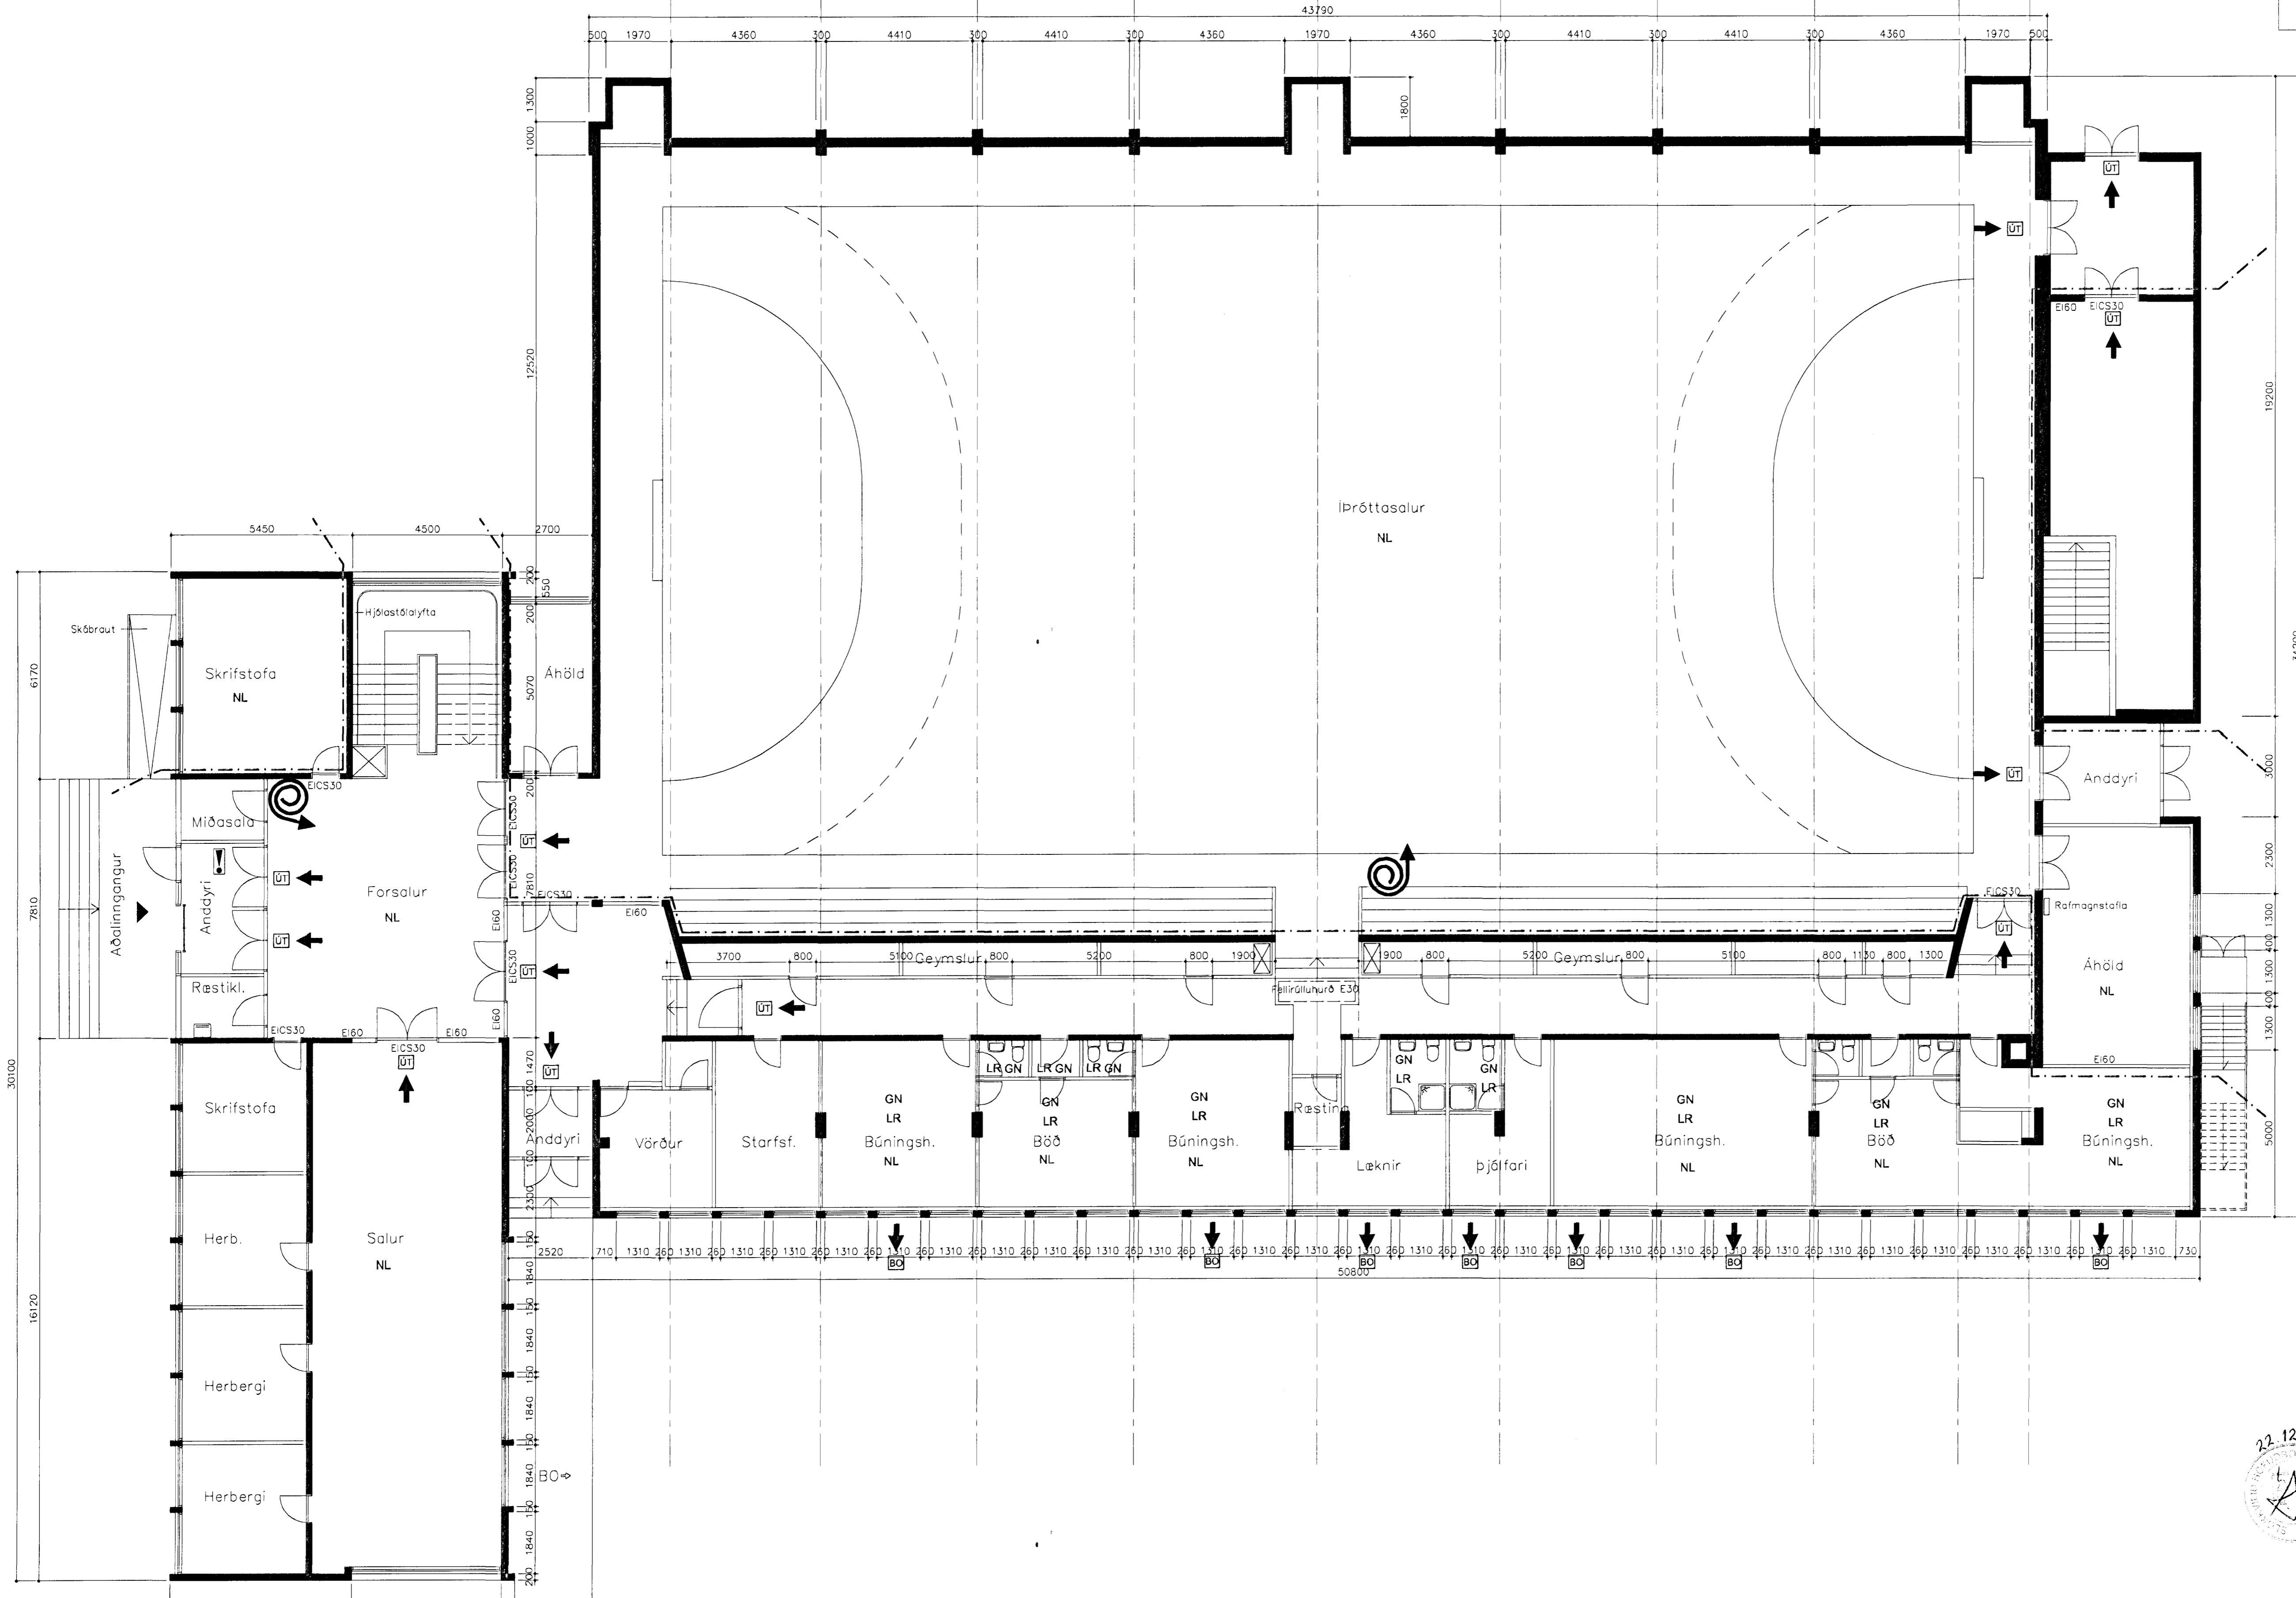

UPPÁLLS-MAÐUR
 Gísli Halldórsson

BREYTINGAR:

VERKHEITI
STRANDGATA 53
HAFNARFIRÐI
ÍÞRÓTTAÚS

VERK
GRUNNMYND 1. HÆÐ.

MÁL
 1:100

TEIKNAD
 bj.snæ.

YFIRFARIÐ

VERKNUMÉR
0919

DAGS
 16.12.2009

TEIKNAD
 bj.snæ.

TEIKNINGAMÉR
 1.03

Yfirfarið af brunastjórnunni
 18.12.2009



bj.snæ.
 ARKITEKT
 FAGRABERGI 14
 221 HAFNARFIRÐI - ÍSLAND
 Sími: 5553266 - GSM: 8961436
 bjarni@simnet.is

BJARNI SNÆR JÓNSSON FAI 00753 4989

GRUNNMYND, 1.HÆÐ, MKV. 1:100

Önnor og Gísli teiknara, að hulu erðu heild, er hún samþykkt höfundar, sv. dekkun höfundar.